


# J - T2

BLOCO B

PISO 0

ÁREA BRUTA  
121.05 M2

ESCALA 1/200

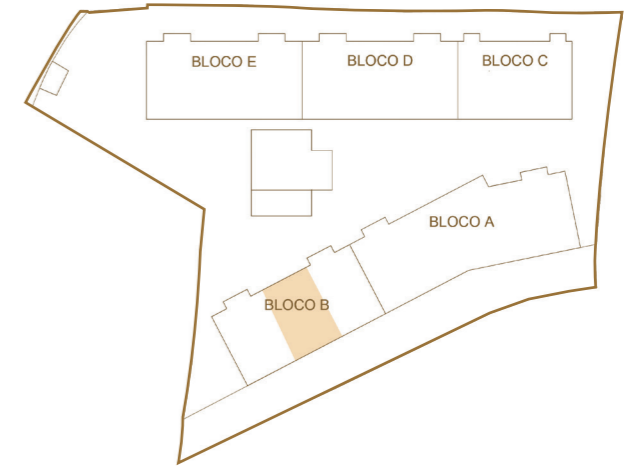

MAPA DE LOCALIZAÇÃO DA FRAÇÃO



A INFORMAÇÃO QUE CONSTA NESTE DOCUMENTO É MERAMENTE INDICATIVA E PODERÁ, POR MOTIVOS TÉCNICOS, COMERCIAIS OU LEGAIS, SER SUJEITA A ALTERAÇÕES OU VARIAÇÕES SEM AVISO PRÉVIO