



Y - T3

BLOCO D


PISO 1

**ÁREA BRUTA
159.05 M²**

ESCALA 1/200

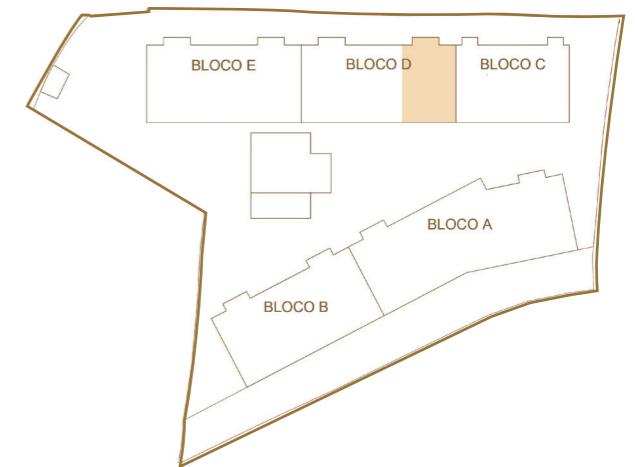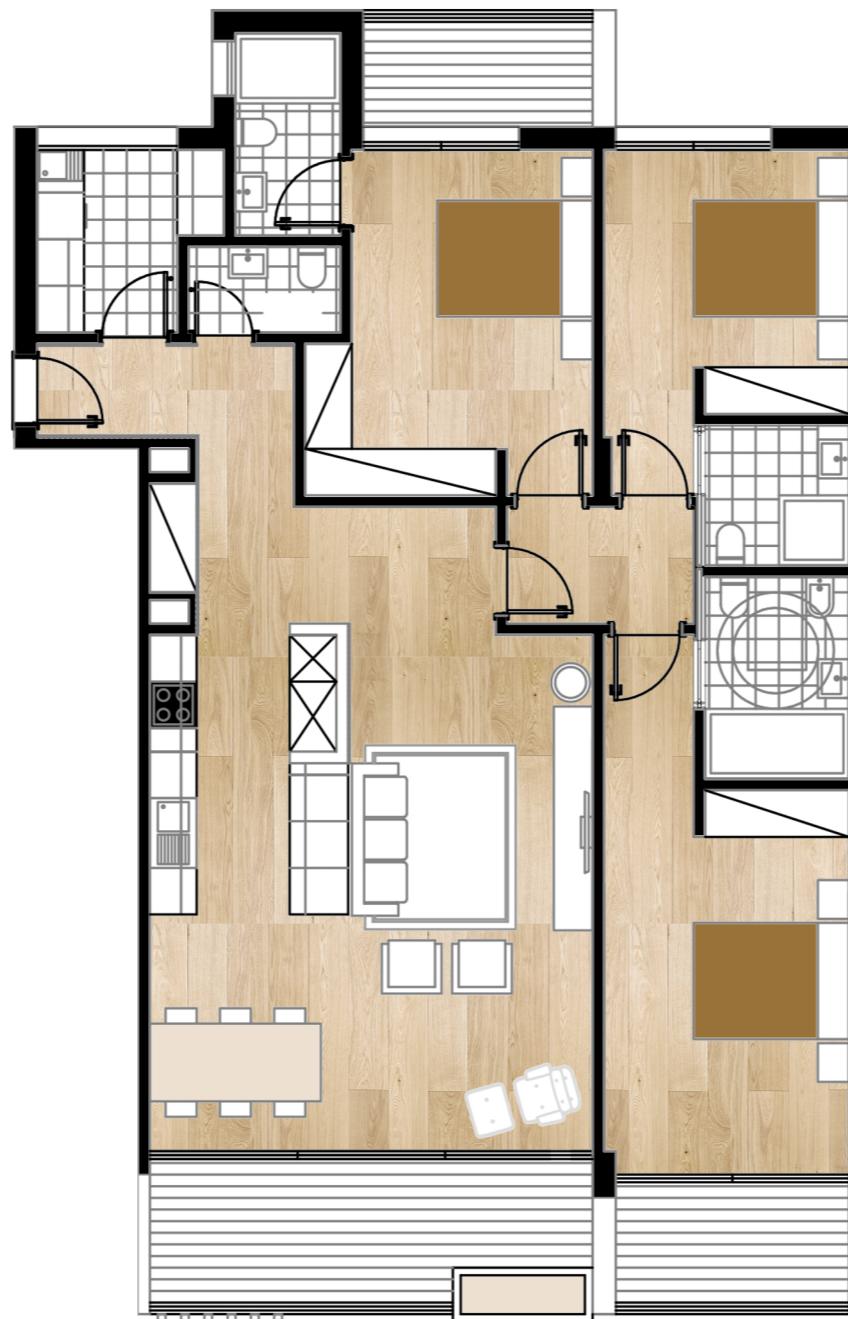

MAPA DE LOCALIZAÇÃO DA FRAÇÃO

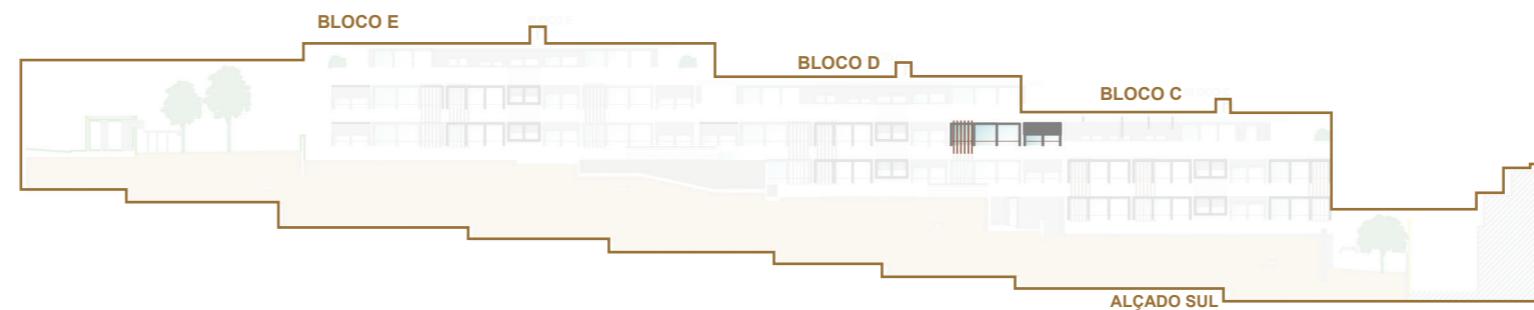

A informação que consta neste documento é meramente indicativa e poderá, por motivos técnicos, comerciais ou legais, ser sujeita a alterações ou variações sem aviso prévio.