


# AJ - T3

BLOCO E


PISO 2

ÁREA BRUTA  
239.90 M2

ESCALA 1/200

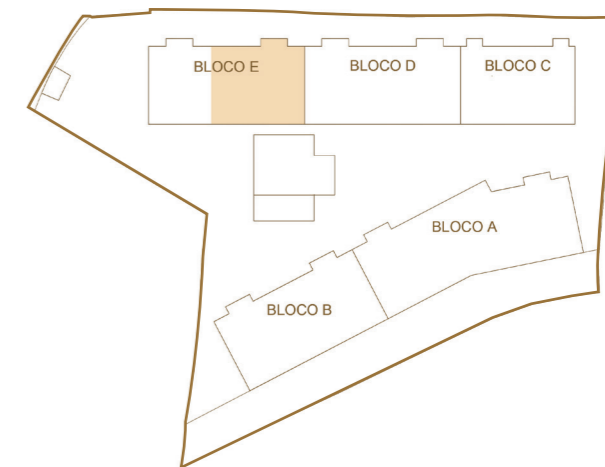

MAPA DE LOCALIZAÇÃO DA FRAÇÃO

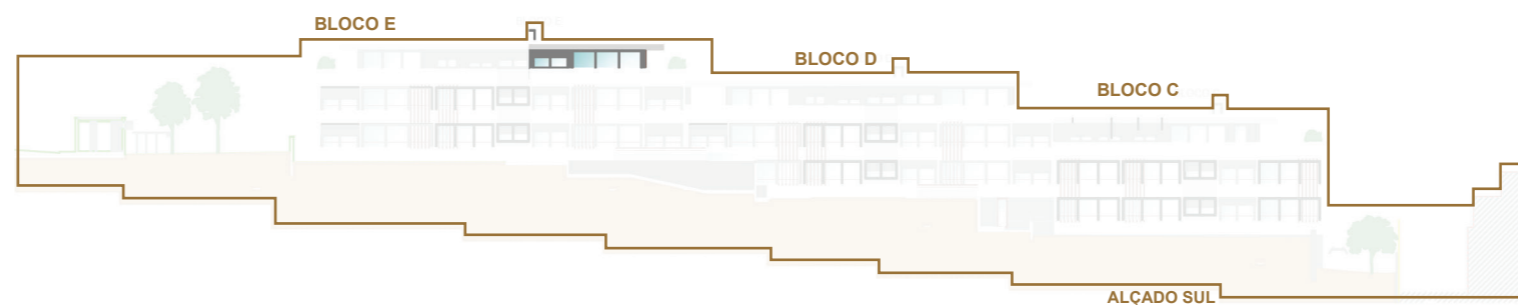

A informação que consta neste documento é meramente indicativa e poderá, por motivos técnicos, comerciais ou legais, ser sujeita a alterações ou variações sem aviso prévio.