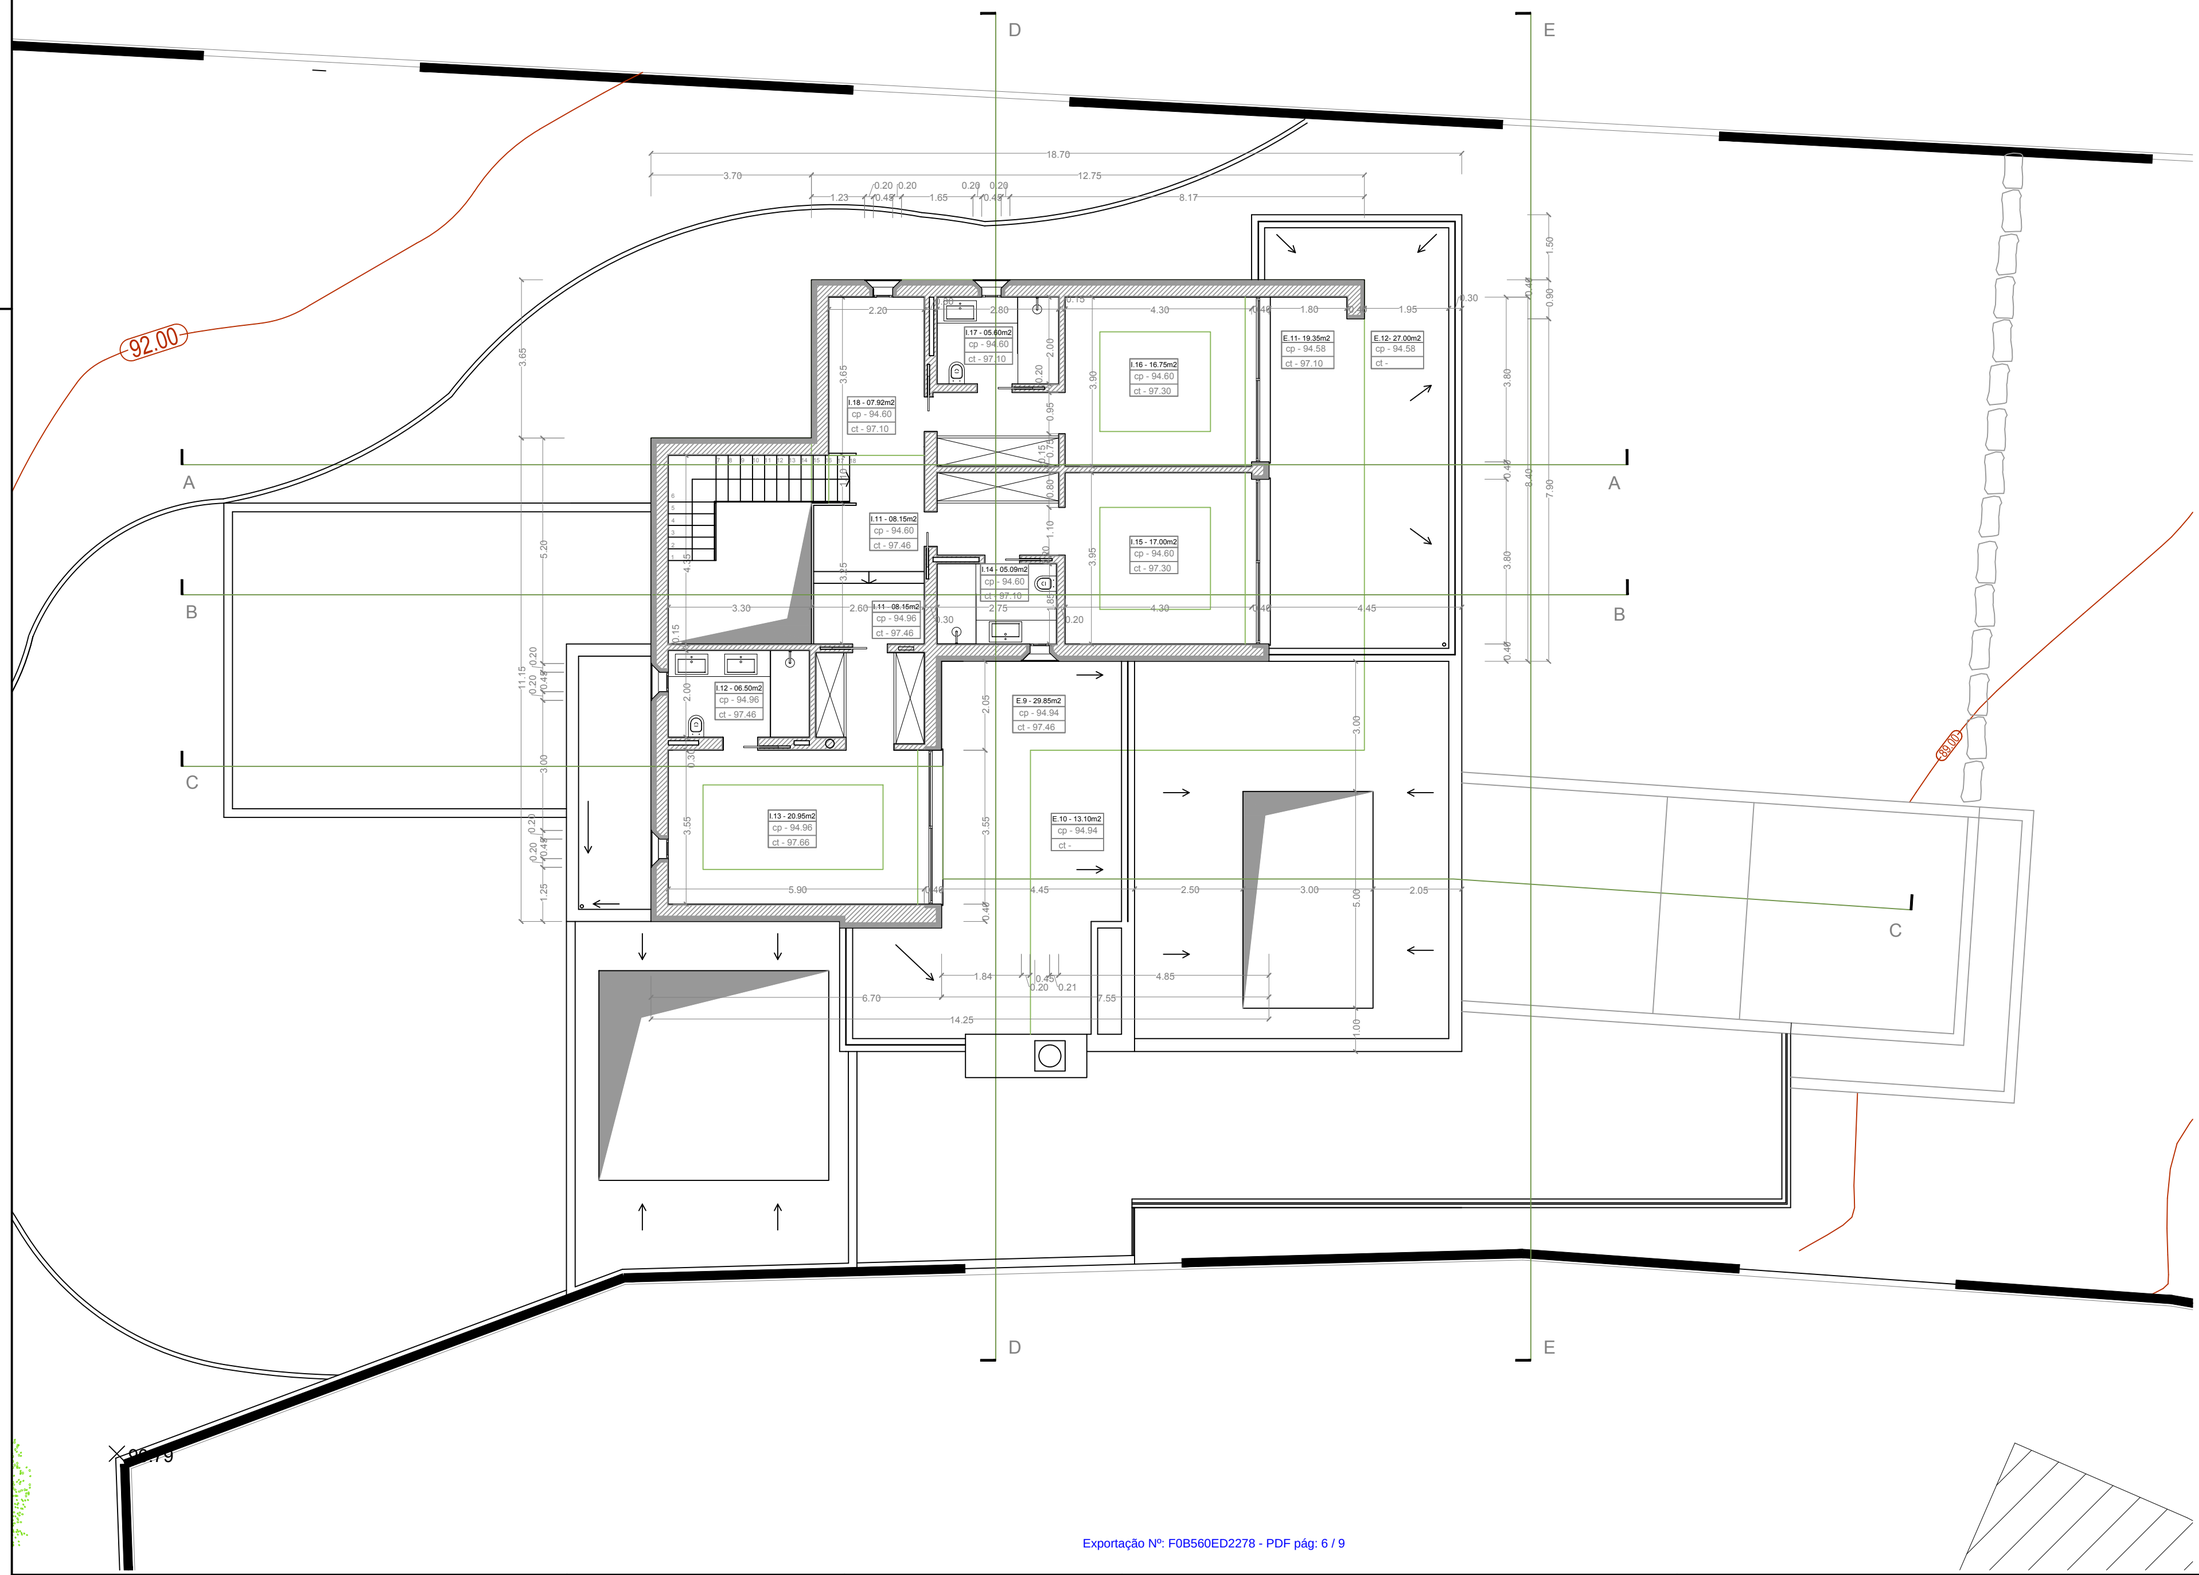
D
E
A
B
C
18.70
3.70
12.75
1.23
1.65
8.17
92.00
99.00
I.17 - 05.60m2
cp - 94.60
ct - 97.10
I.16 - 16.75m2
cp - 94.60
ct - 97.30
E.11- 19.35m2
cp - 94.58
ct - 97.10
E.12- 27.00m2
cp - 94.58
ct -
I.18 - 07.92m2
cp - 94.60
ct - 97.10
I.11 - 08.15m2
cp - 94.60
ct - 97.46
I.15 - 17.00m2
cp - 94.60
ct - 97.30
I.14 - 05.09m2
cp - 94.60
ct - 97.10
I.11 - 08.15m2
cp - 94.96
ct - 97.46
I.12 - 06.50m2
cp - 94.96
ct - 97.46
E.9 - 29.85m2
cp - 94.94
ct - 97.46
I.13 - 20.95m2
cp - 94.96
ct - 97.66
E.10 - 13.10m2
cp - 94.94
ct -