ESPAÇO LUMIAR

Investimentos Urbanos, S.A.

Quinta de São Sebastião

Estrada do Paço do Lumiar n.º 2

ANEXO Nº 3

Planta de Implantação do Edifício

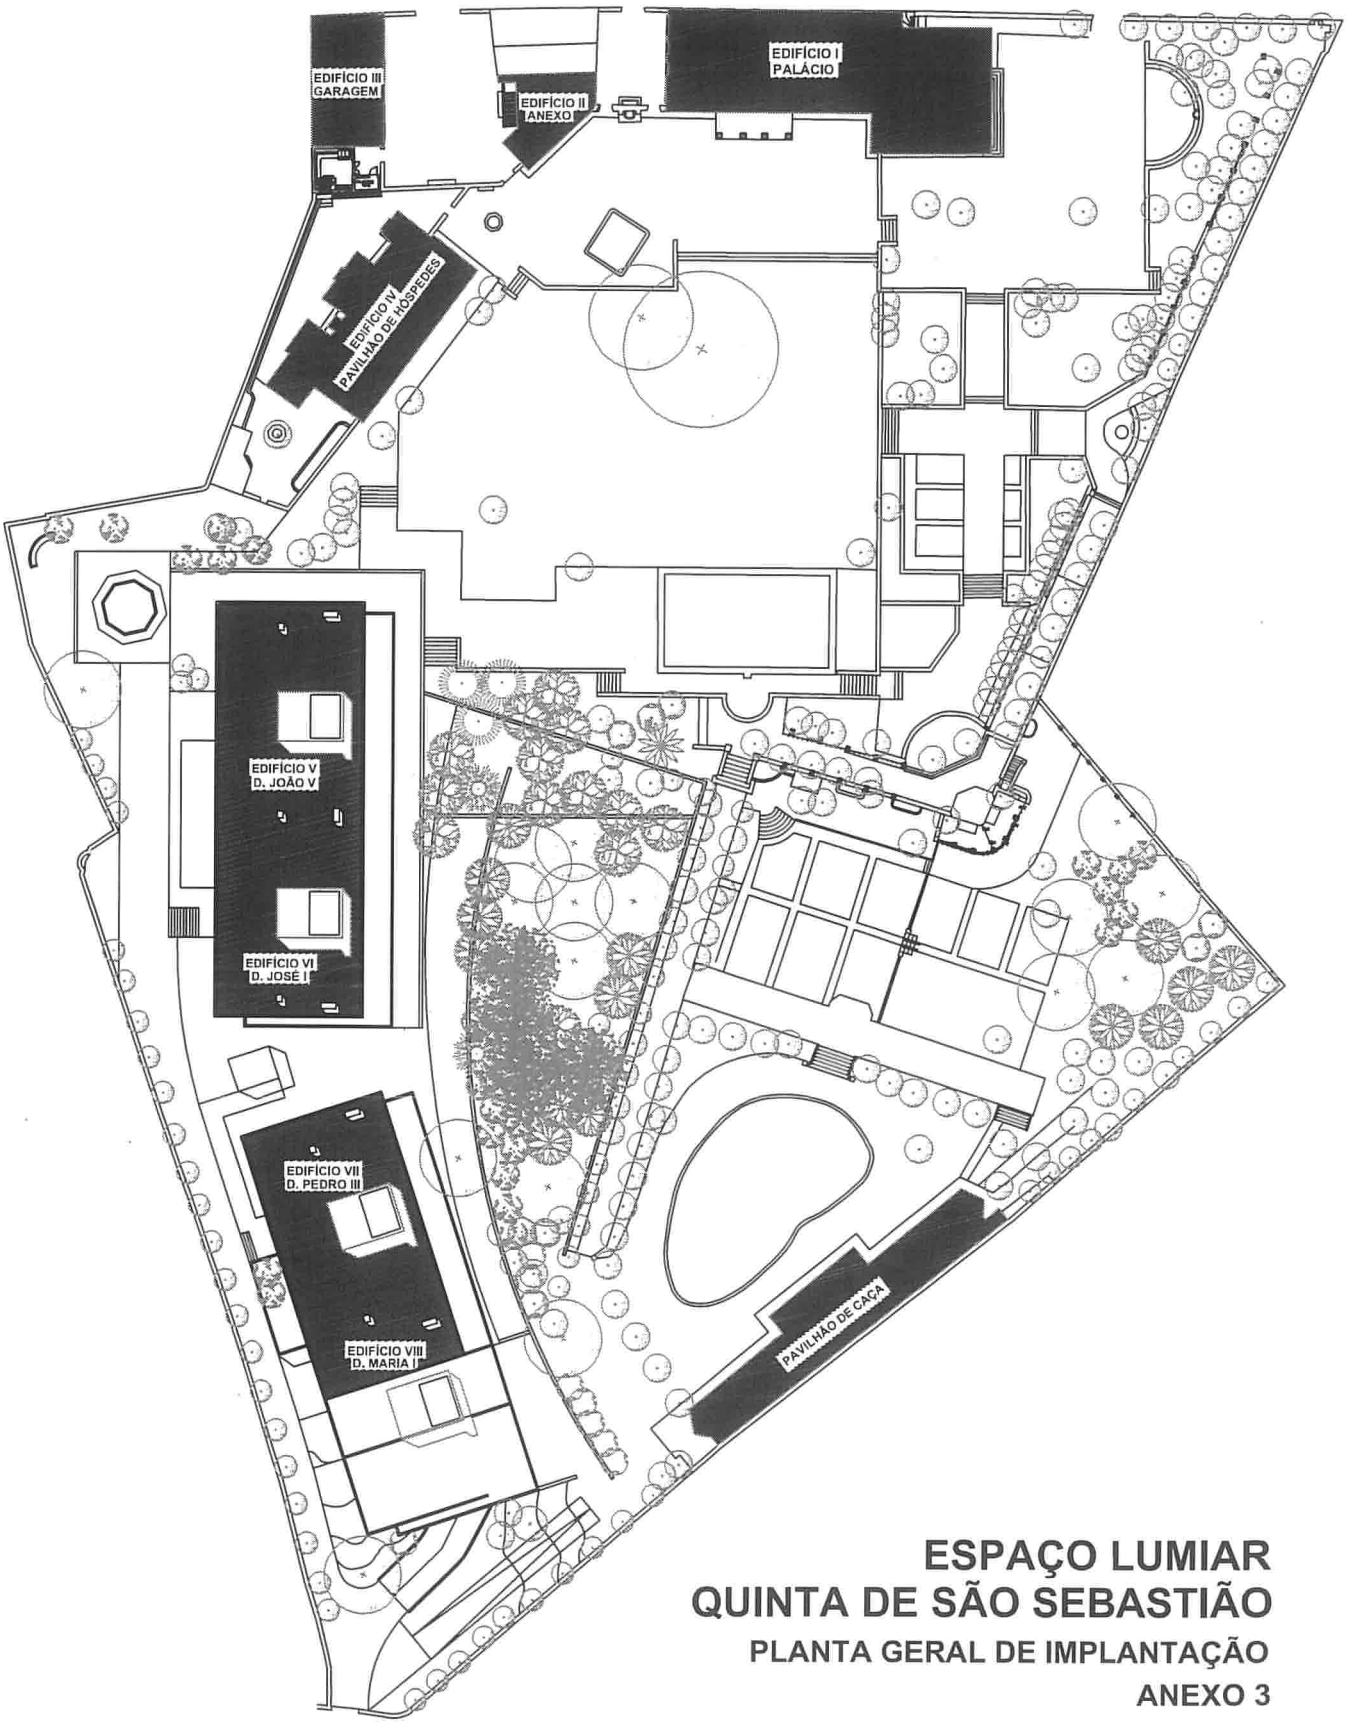

ESPAÇO LUMIAR
QUINTA DE SÃO SEBASTIÃO
PLANTA GERAL DE IMPLANTAÇÃO
ANEXO 3

ESPAÇO LUMIAR

Investimentos Urbanos, S.A.

Quinta de São Sebastião

Estrada do Paço do Lumiar n.º 2

ANEXO Nº 4

Planta simplificada do Piso de Entrada

NÃO APLICÁVEL

ESPAÇO LUMIAR

Investimentos Urbanos, S.A.

Quinta de São Sebastião

Estrada do Paço do Lumiar n.º 2

ANEXO Nº5

Planta Simplificada do Piso de Acesso ao Fogo

NÃO APLICÁVEL

ESPAÇO LUMIAR

Investimentos Urbanos, S.A.

Quinta de São Sebastião

Estrada do Paço do Lumiar n.º 2

ANEXO Nº 6

Planta (s) simplificada (s) da Habitação

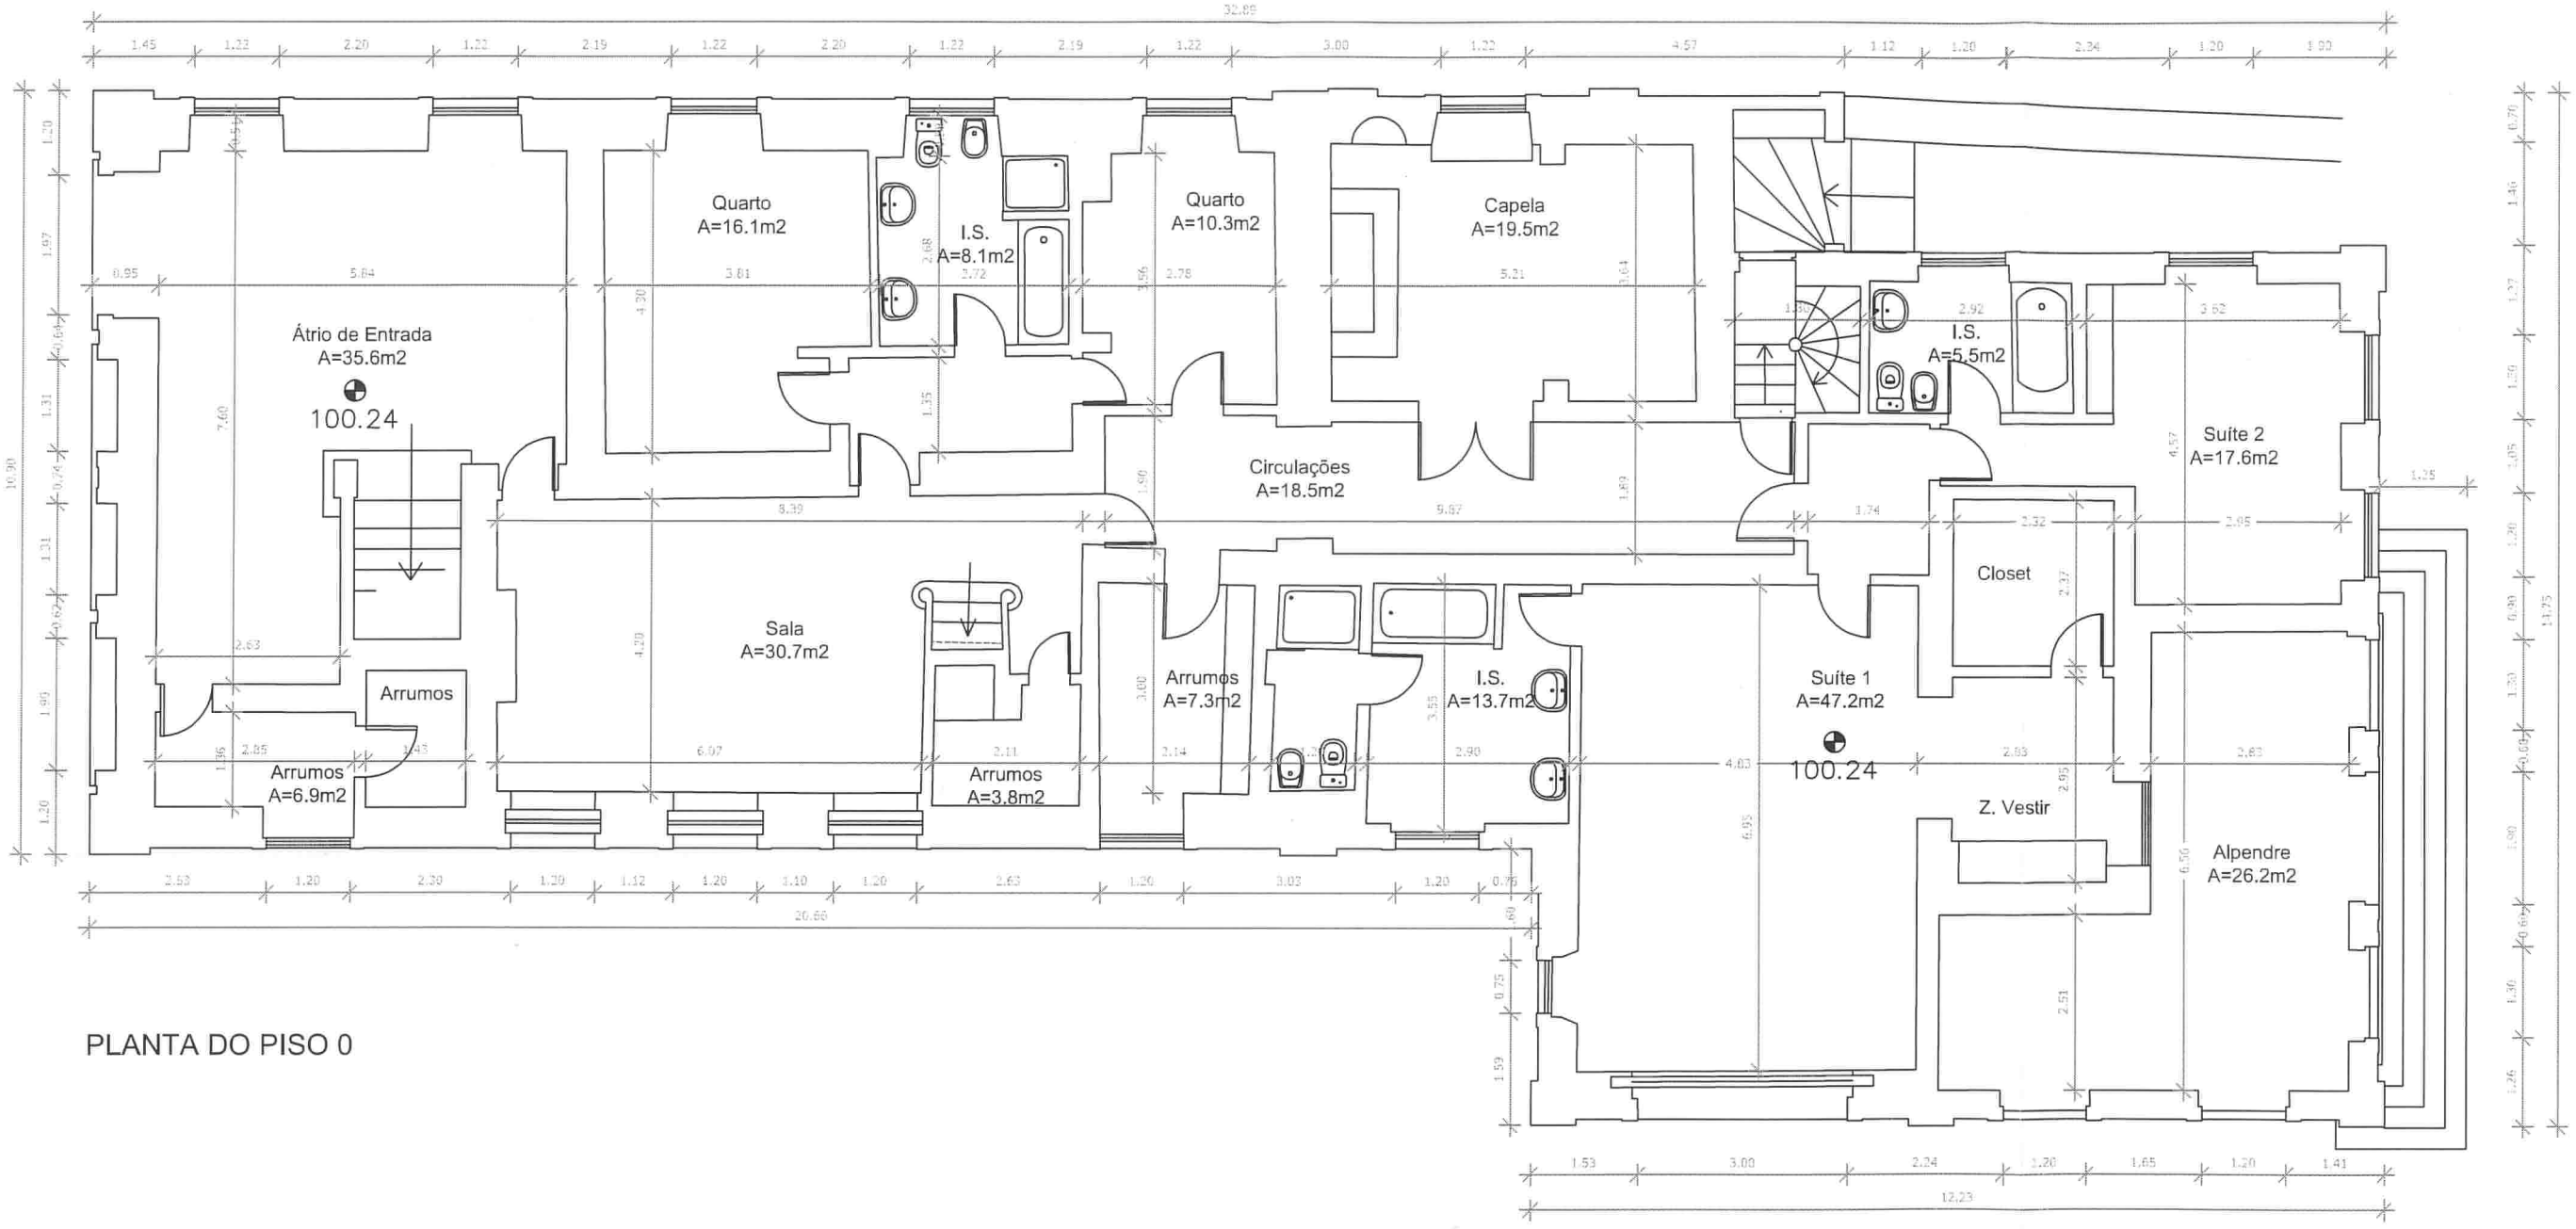

PLANTA DO PISO 0

Fracção A - Piso 0
Planta Simplificada - Arquitectura
Espaço Lumiar
Quinta São Sebastião - Edifício I

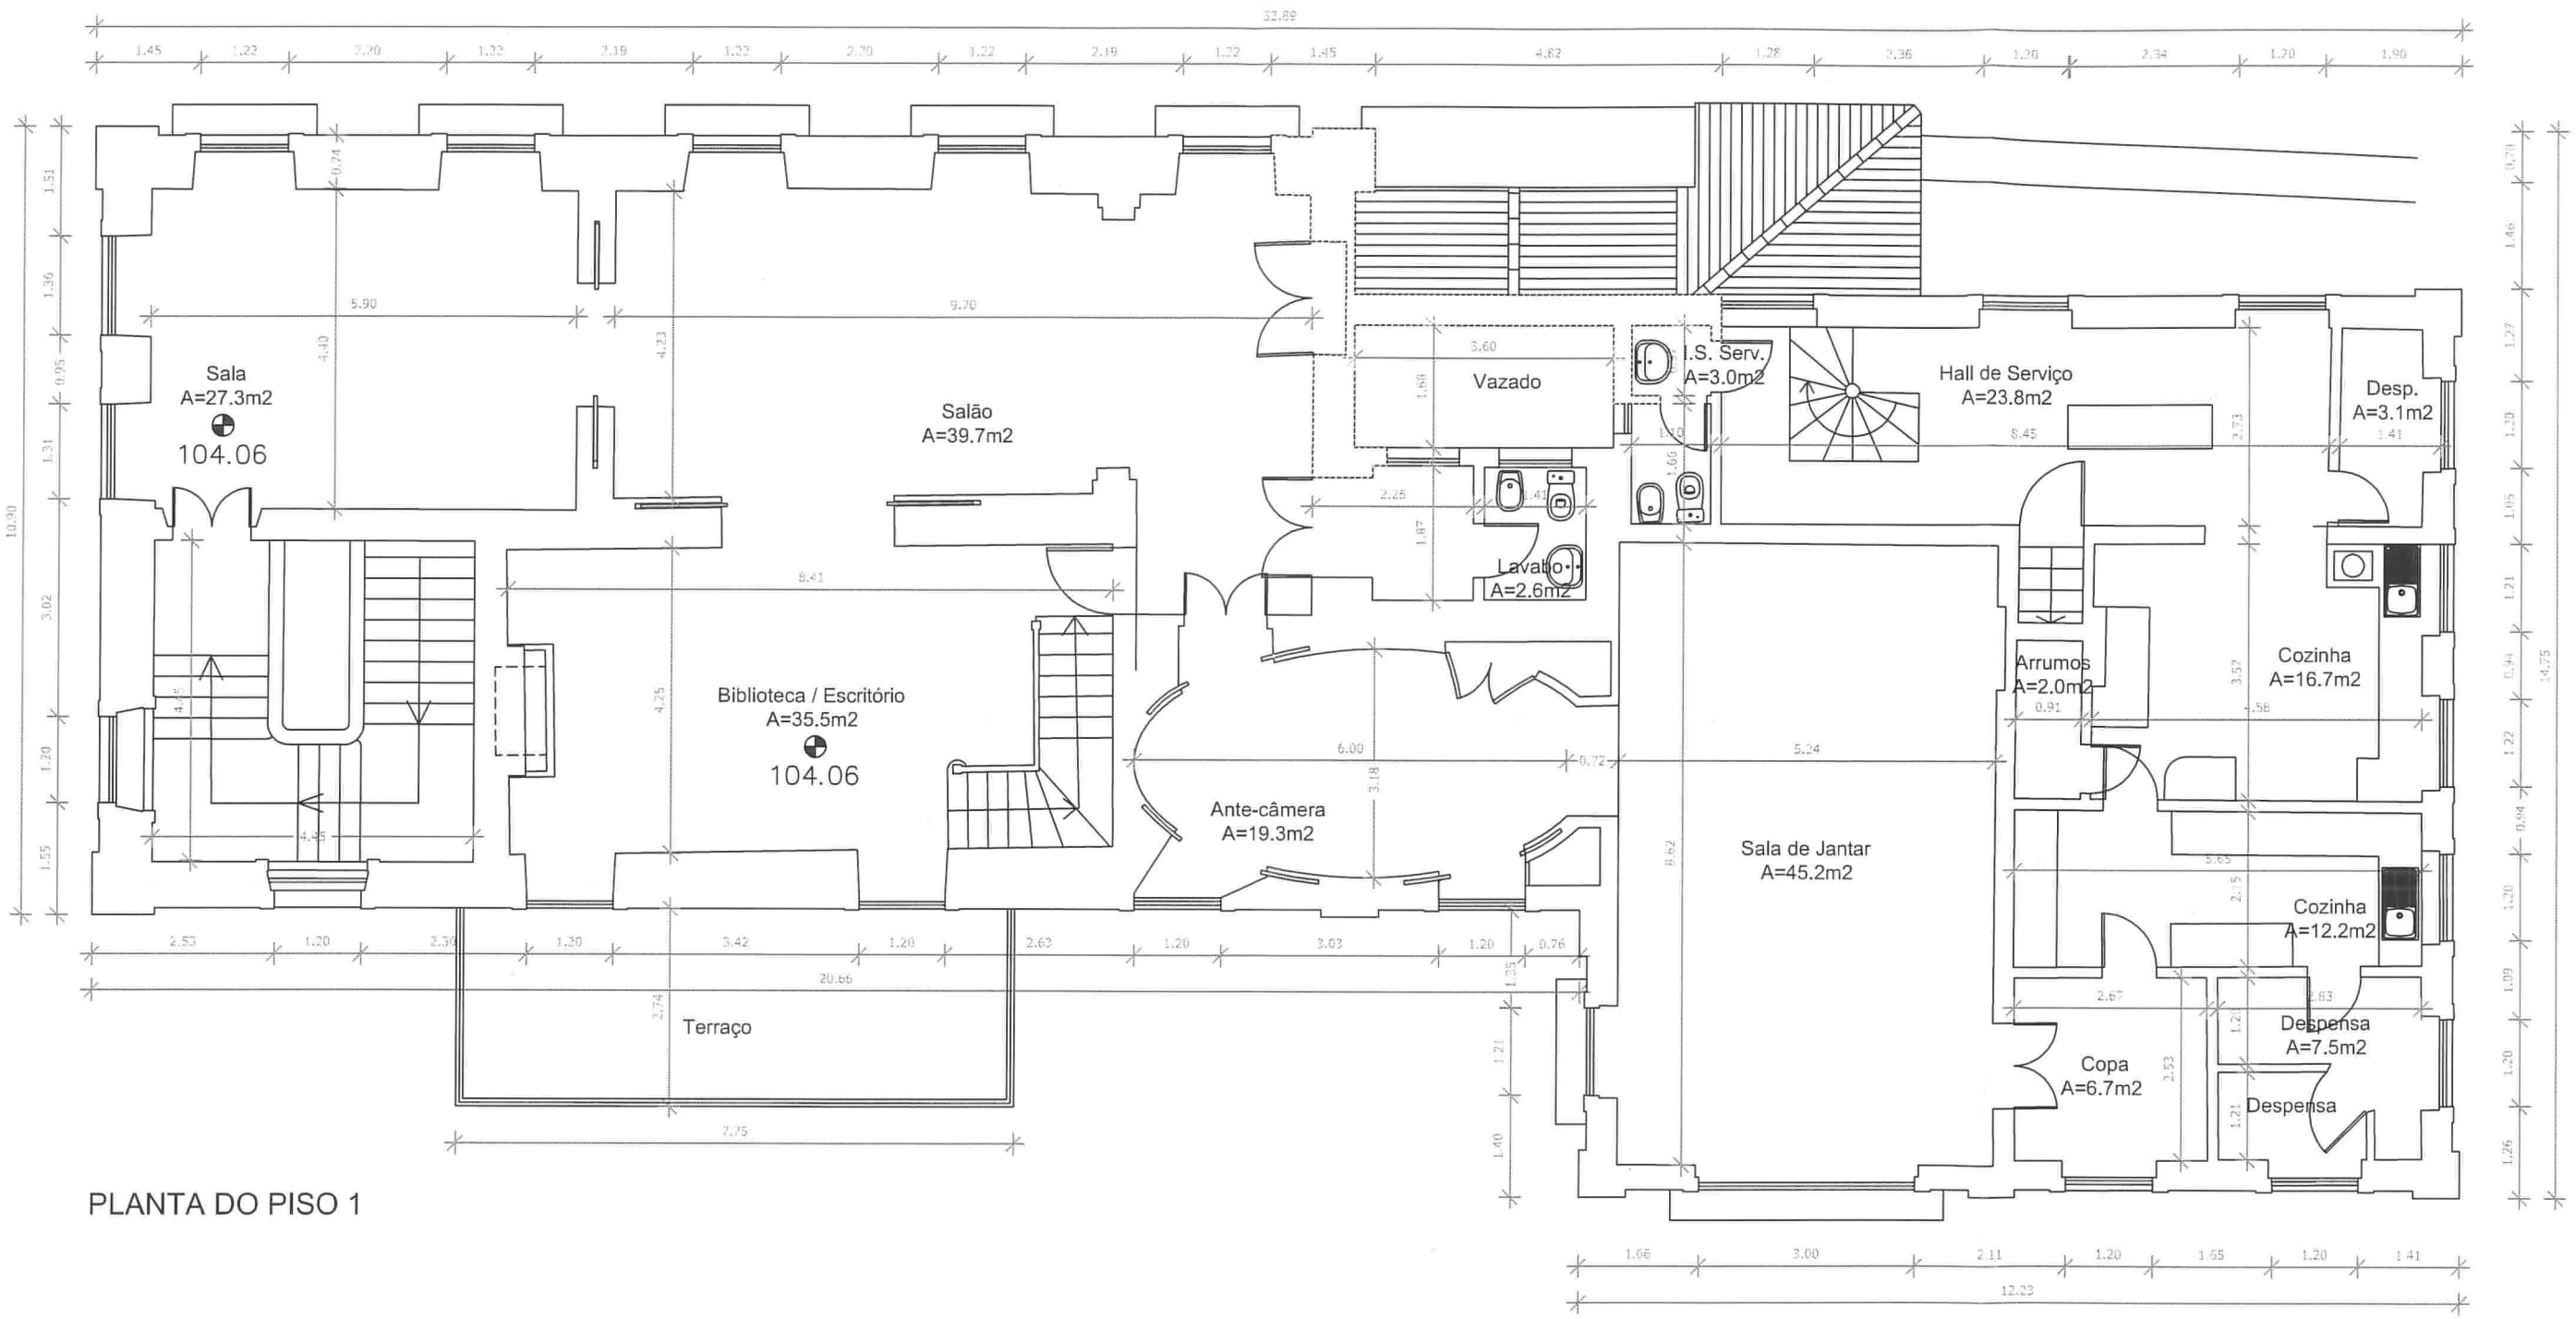

PLANTA DO PISO 1

Fracção A - Piso 1
Planta Simplificada - Arquitectura
Espaço Lumiar
Quinta São Sebastião - Edifício I

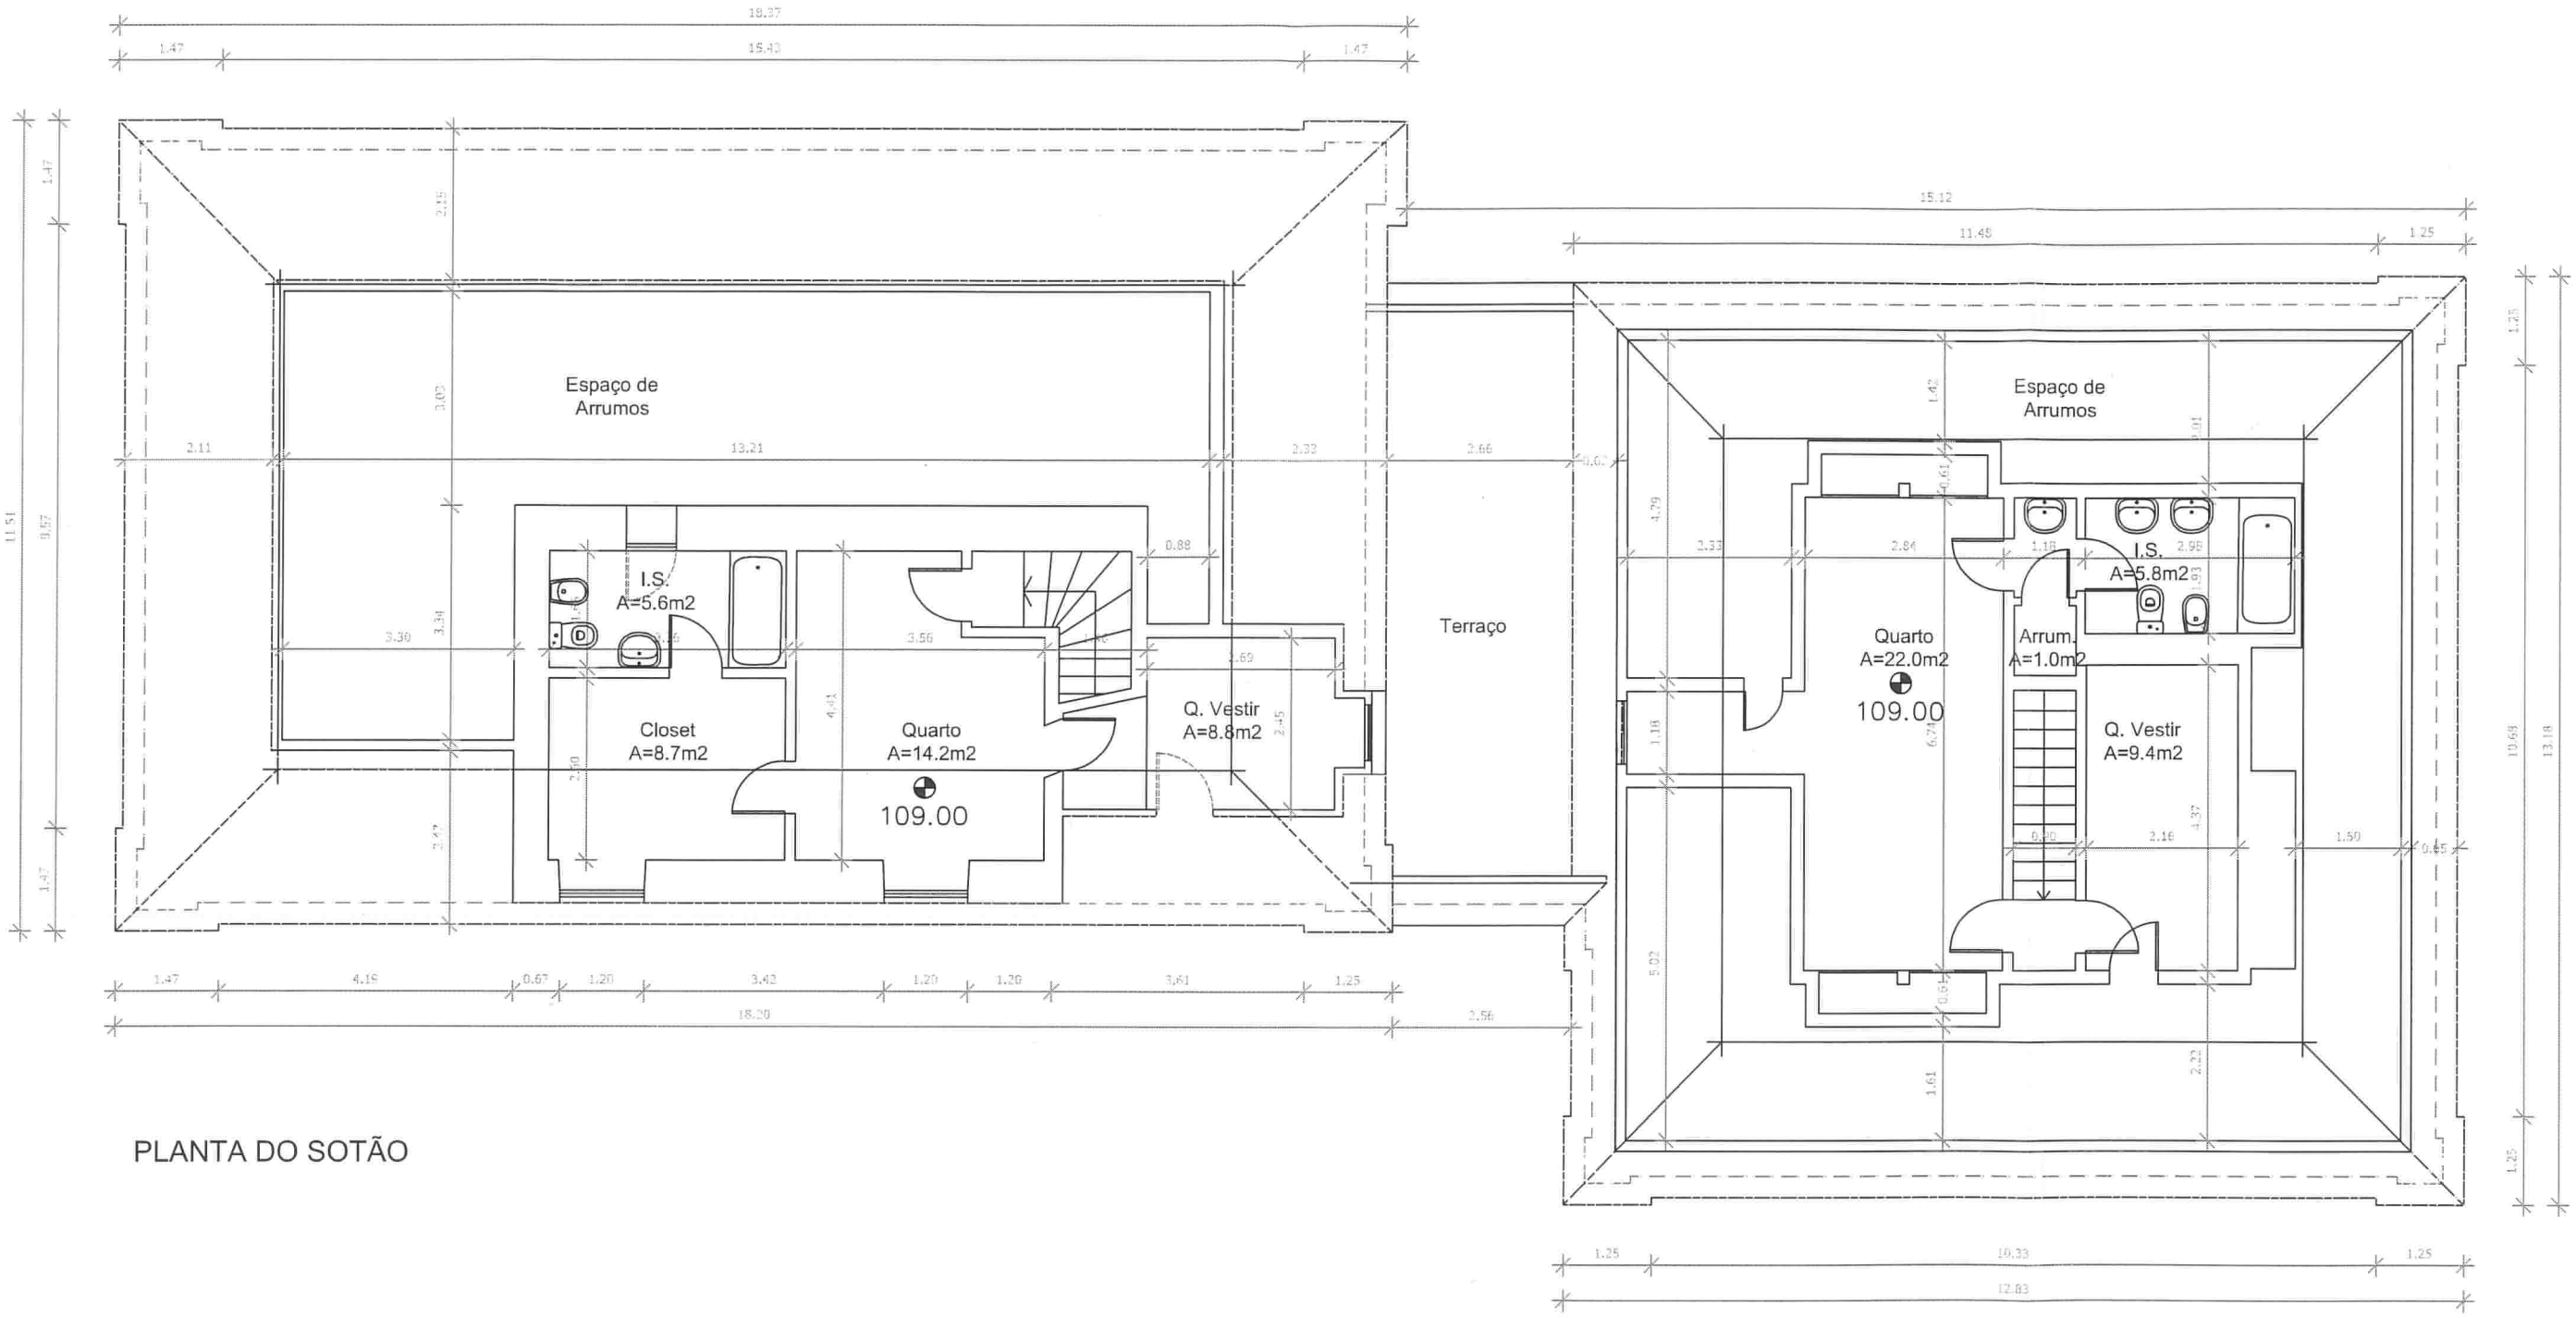

PLANTA DO SOTÃO

Fracção A - Sotão
Planta Simplificada - Arquitectura
Espaço Lumiar
Quinta São Sebastião - Edifício I

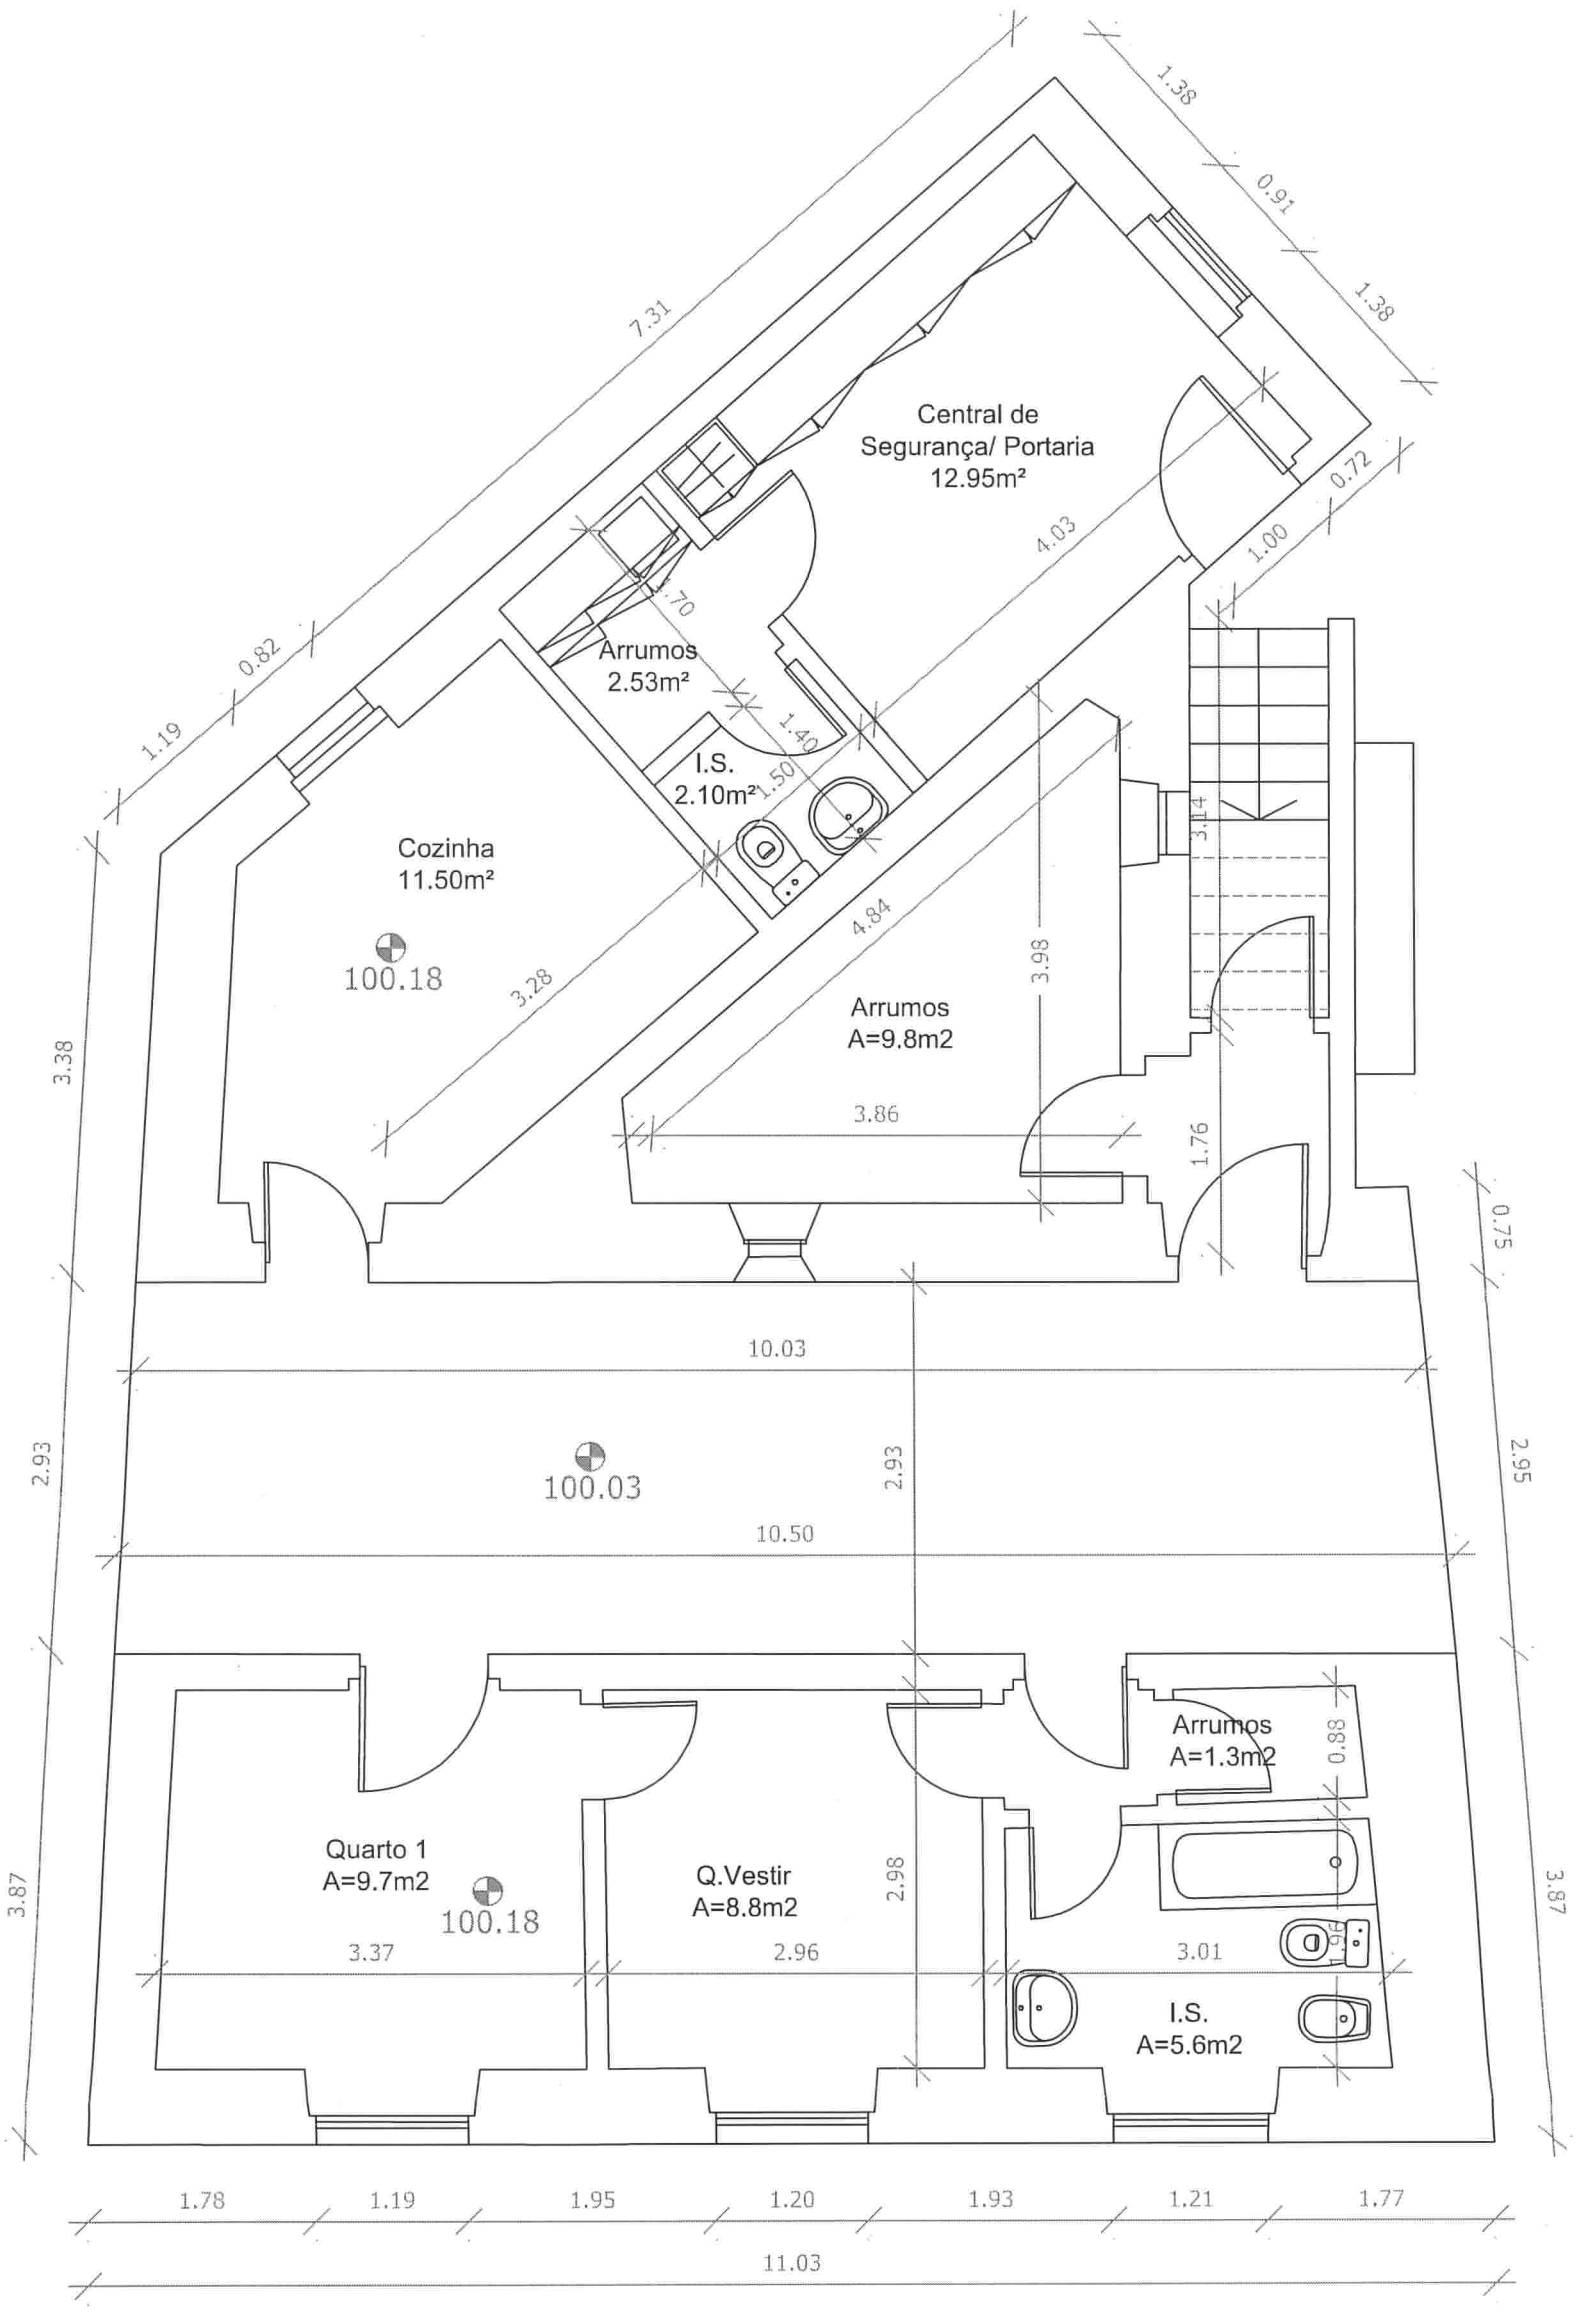

Fracção A - Anexo Piso 0
Planta Simplificada - Arquitectura
Espaço Lumiar
Quinta São Sebastião - Edifício II

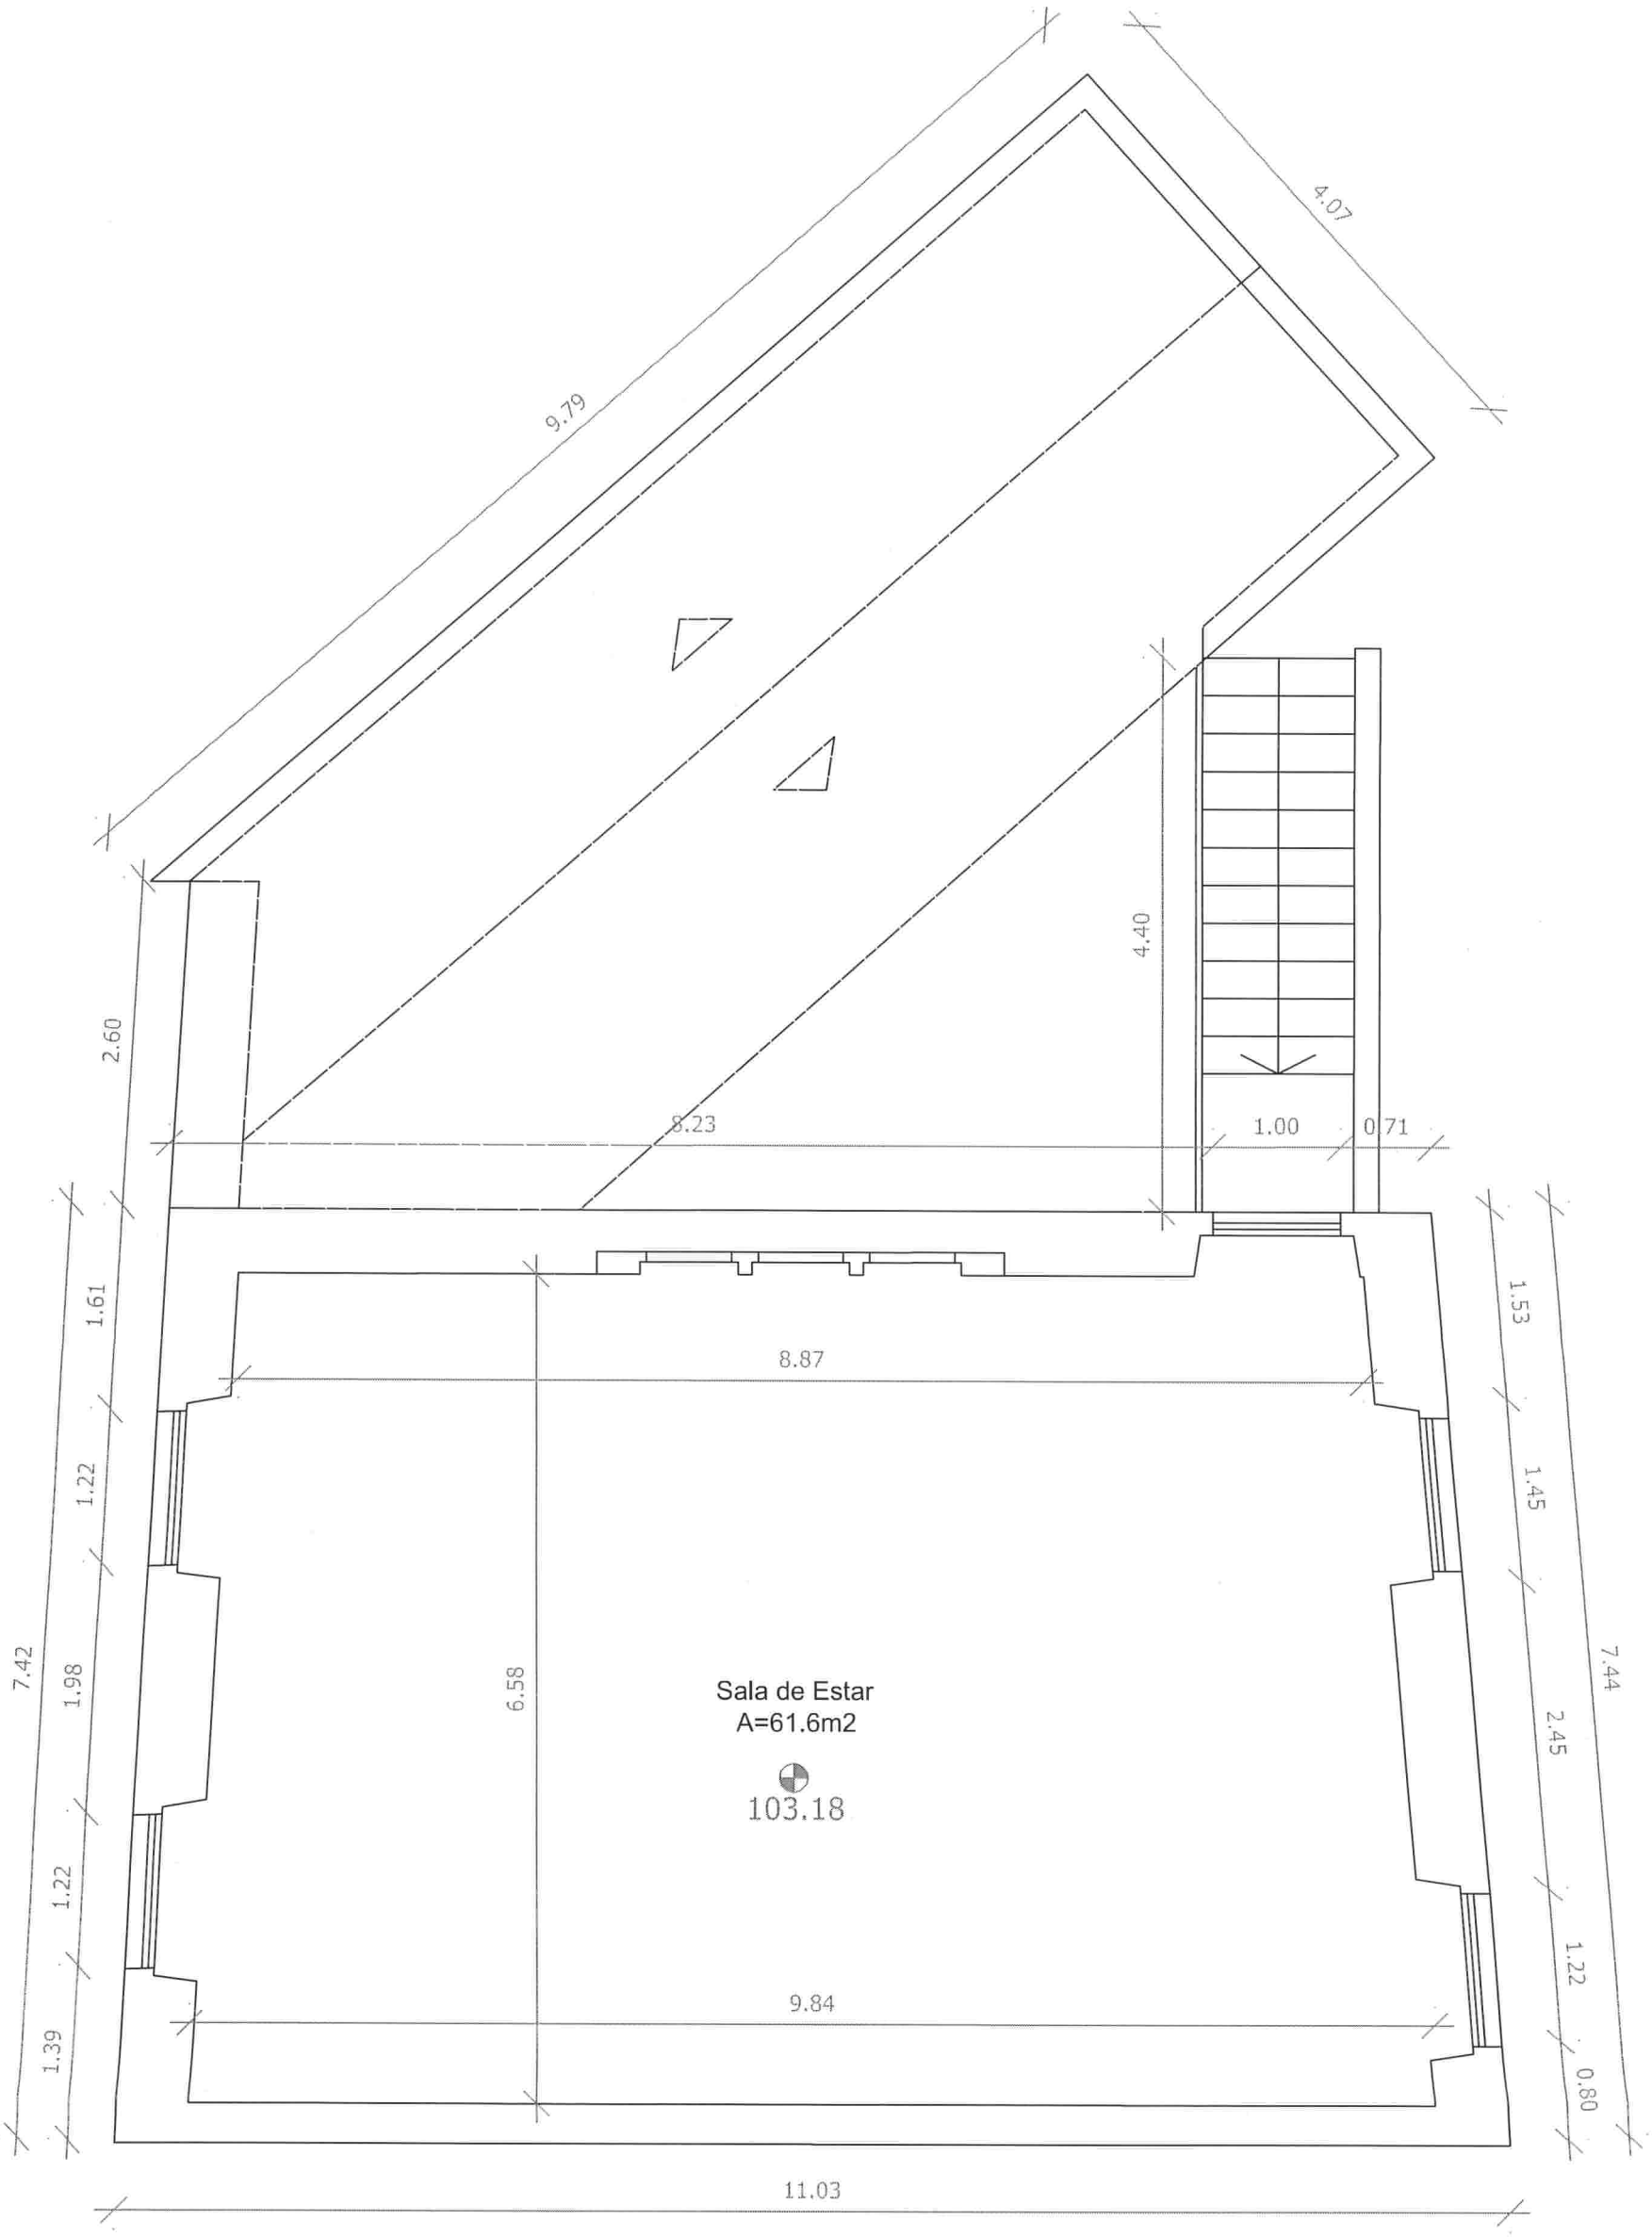

Fracção A - Anexo Piso 1
Planta Simplificada - Arquitectura
Espaço Lumiar
Quinta São Sebastião - Edifício II

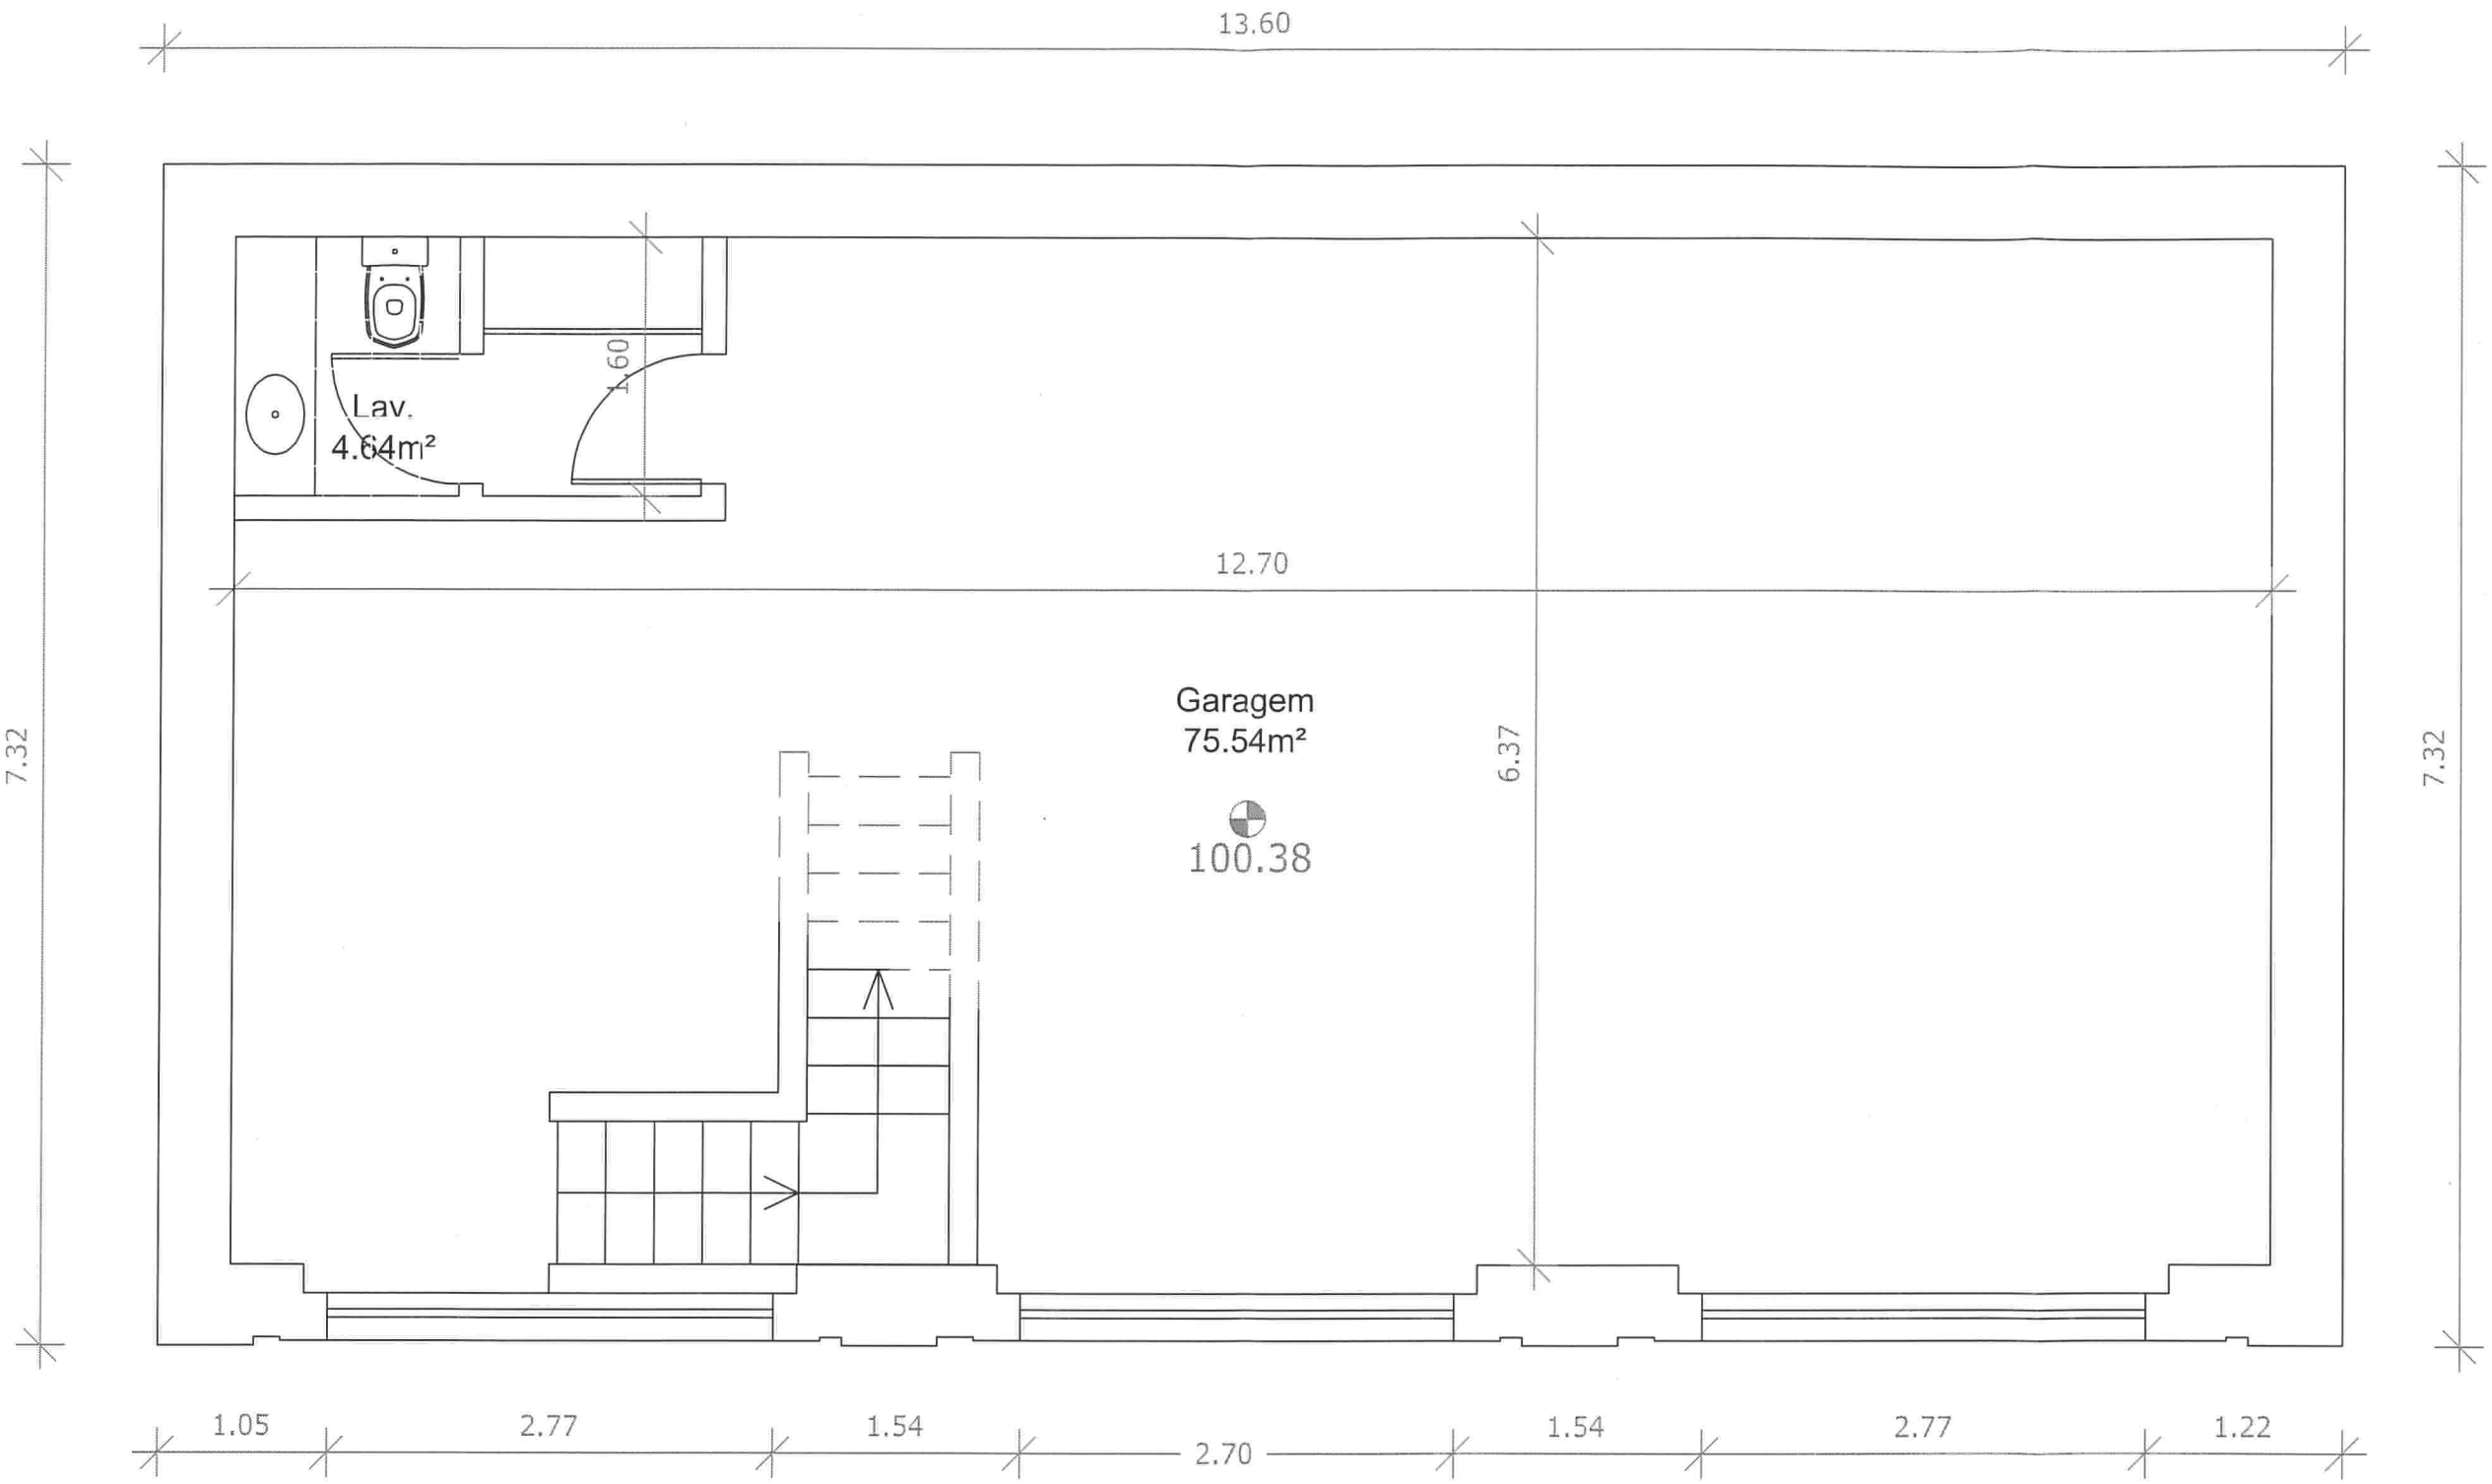

Fracção A - Garagem Piso 0
Planta Simplificada - Arquitectura
Espaço Lumiar
Quinta São Sebastião - Edifício III

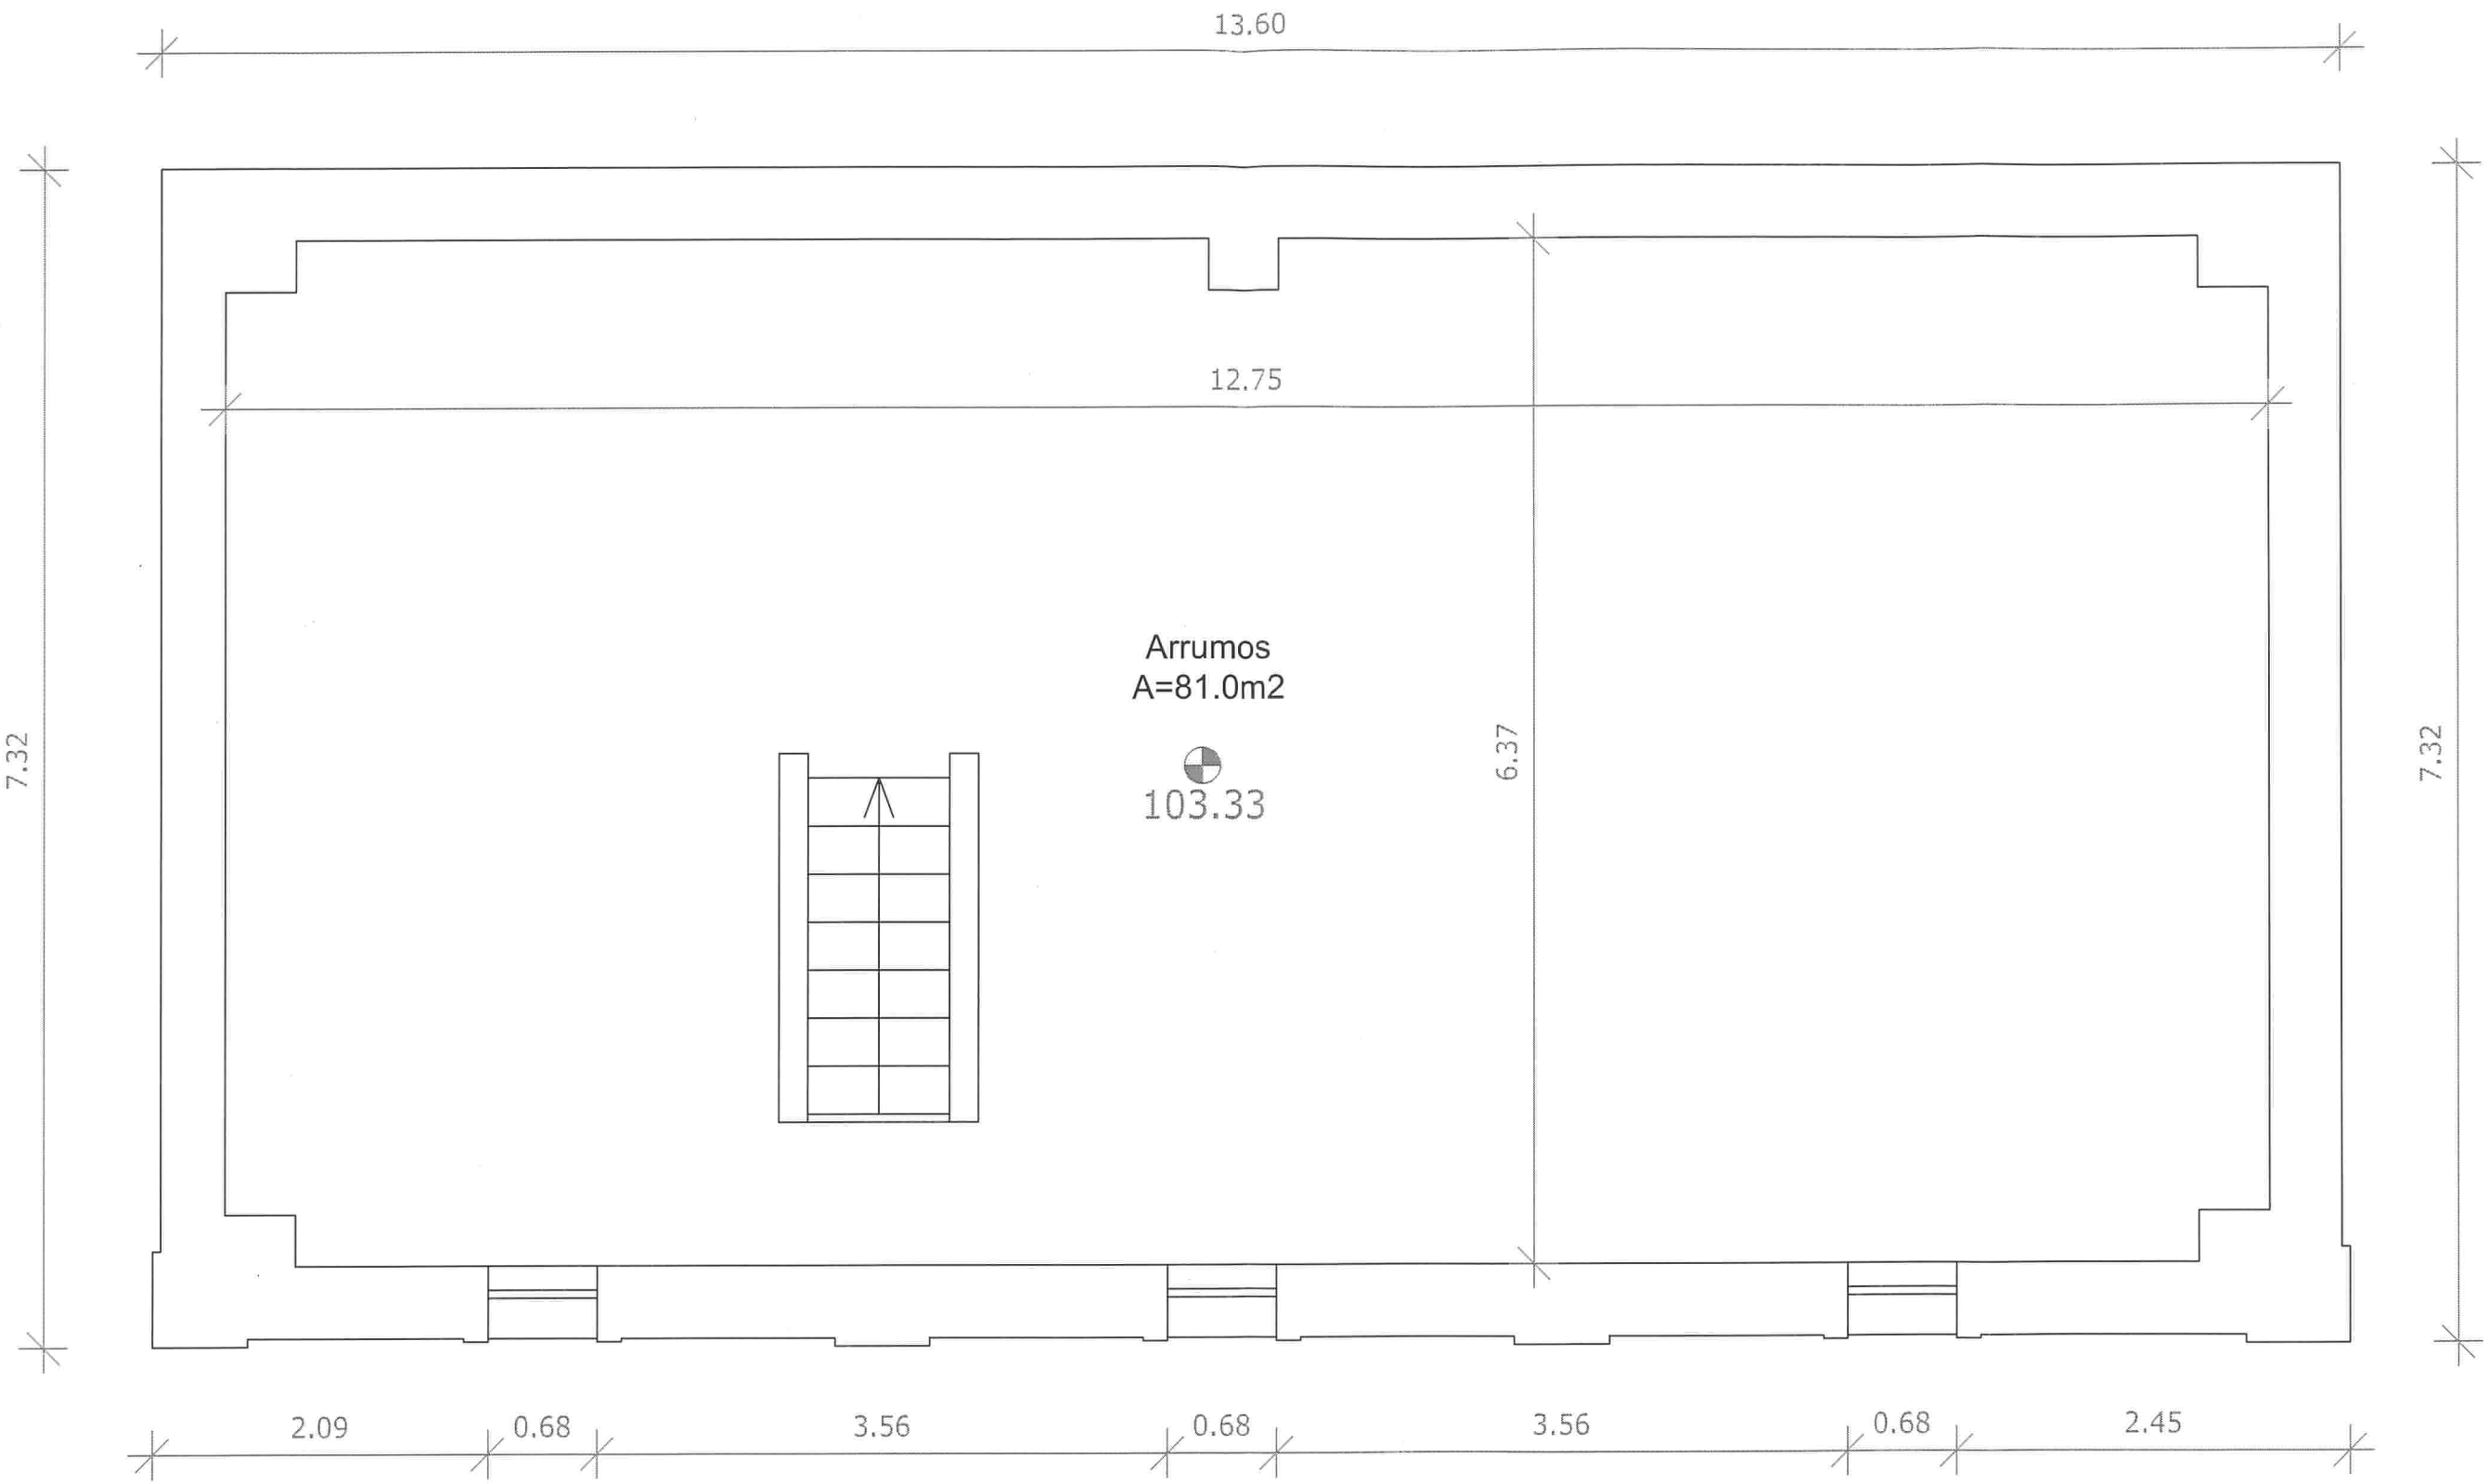

Fracção A - Garagem Piso 1
Planta Simplificada - Arquitectura
Espaço Lumiar
Quinta São Sebastião - Edifício III