



UNIQUE MARAVILHAS

Bloco B - Piso 2 - FR. W



### Tipologia T1

26.40 m <sup>2</sup>	<b>1</b>	SALA COMUM
8.20 m <sup>2</sup>	<b>2</b>	COZINHA
5.90 m <sup>2</sup>	<b>3</b>	INST. SANITÁRIA
11.70 m <sup>2</sup>	<b>4</b>	QUARTO
19.00 m <sup>2</sup>	<b>5</b>	VARANDA

78.80 m<sup>2</sup>

### ÁREA BRUTA

Acresce Estacionamento  
Acresce Arrecadação

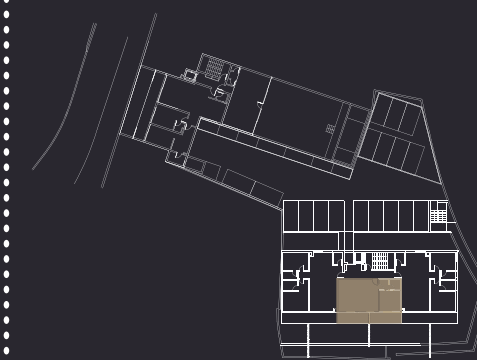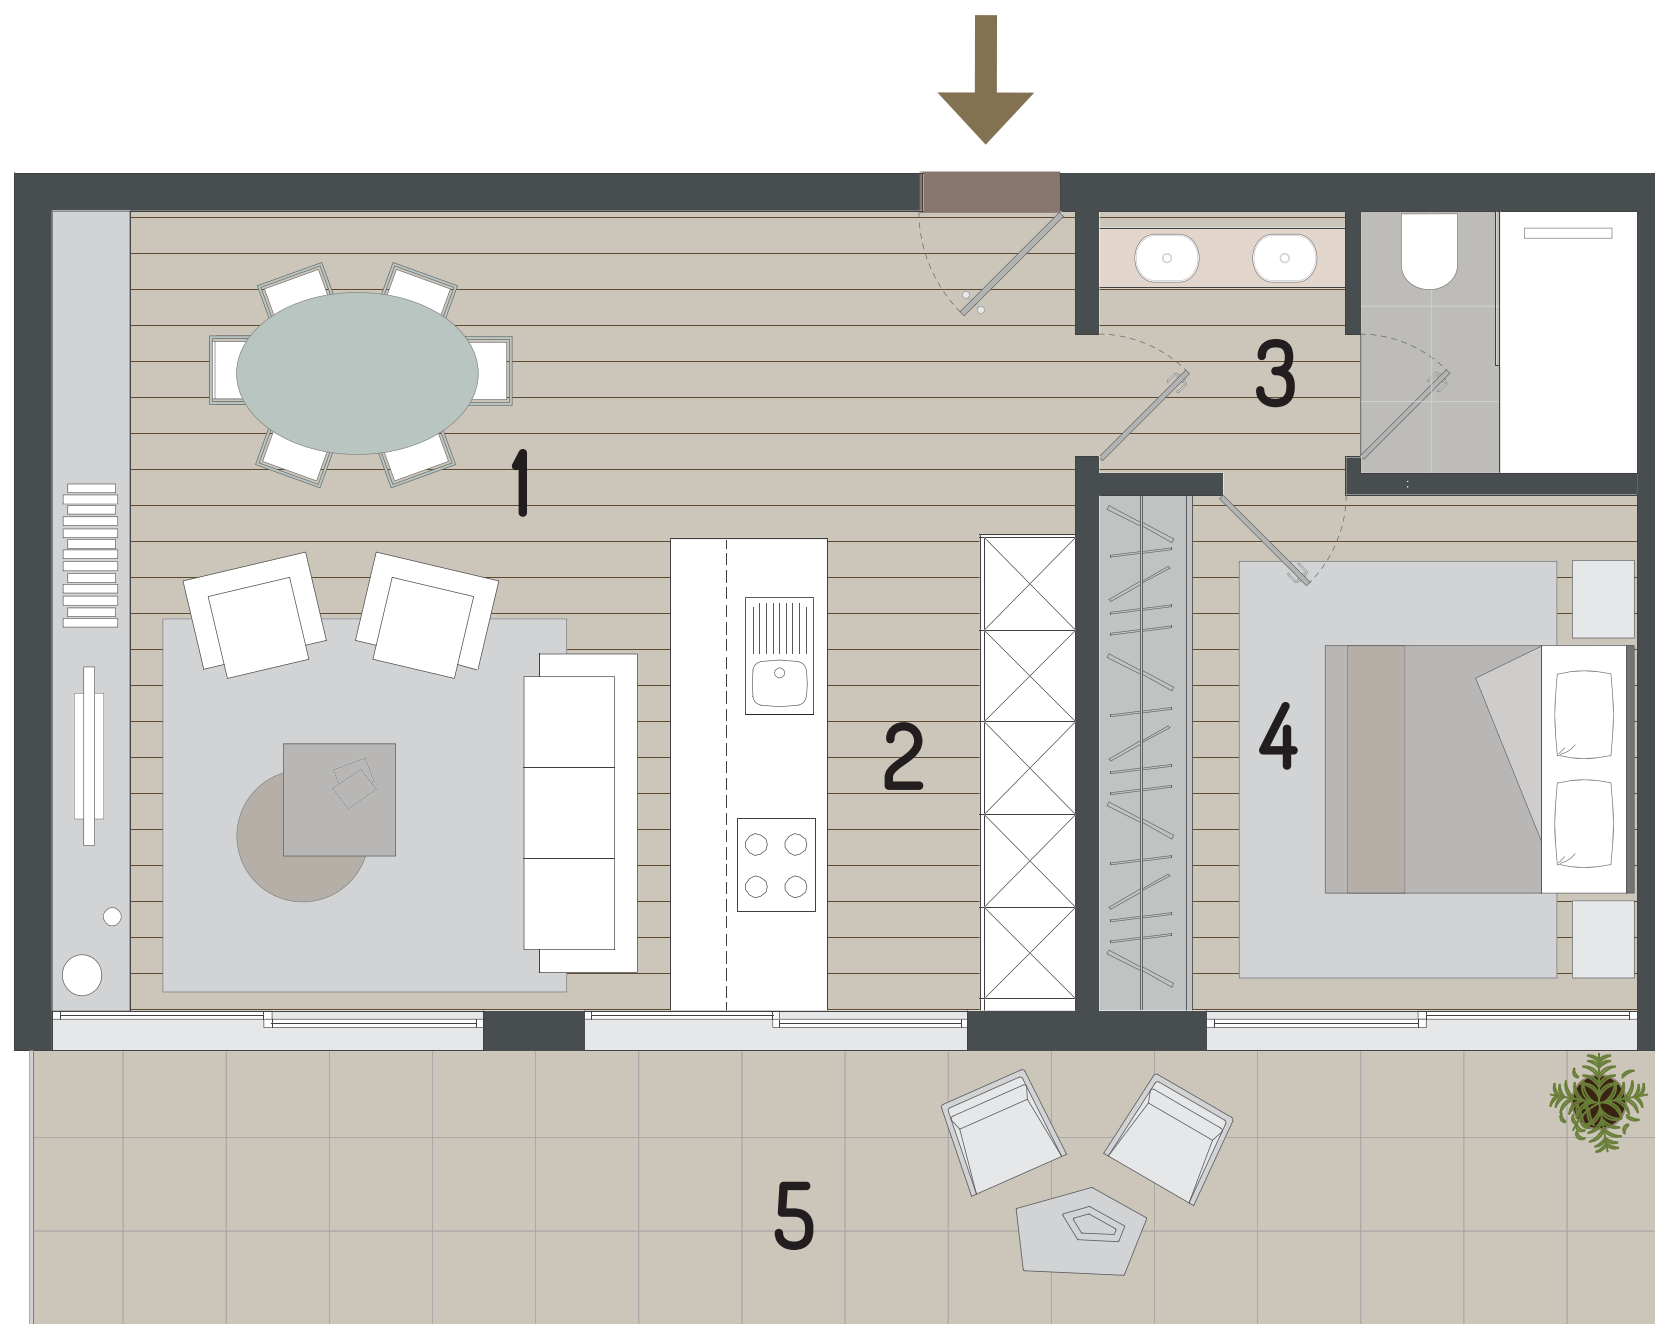

### Nota:

Esta planta e as áreas específicas, tem valor meramente informativo por se tratar de um bem futuro, estando por isso sujeitas a possíveis alterações em obra por motivos técnicos ou funcionais.