


ÁREA DE CONSTRUÇÃO:

Planta do Piso 0	87,92m <sup>2</sup>
Planta do Piso 1	54,57m <sup>2</sup>
<b>TOTAL</b>	<b>142,14m<sup>2</sup></b>

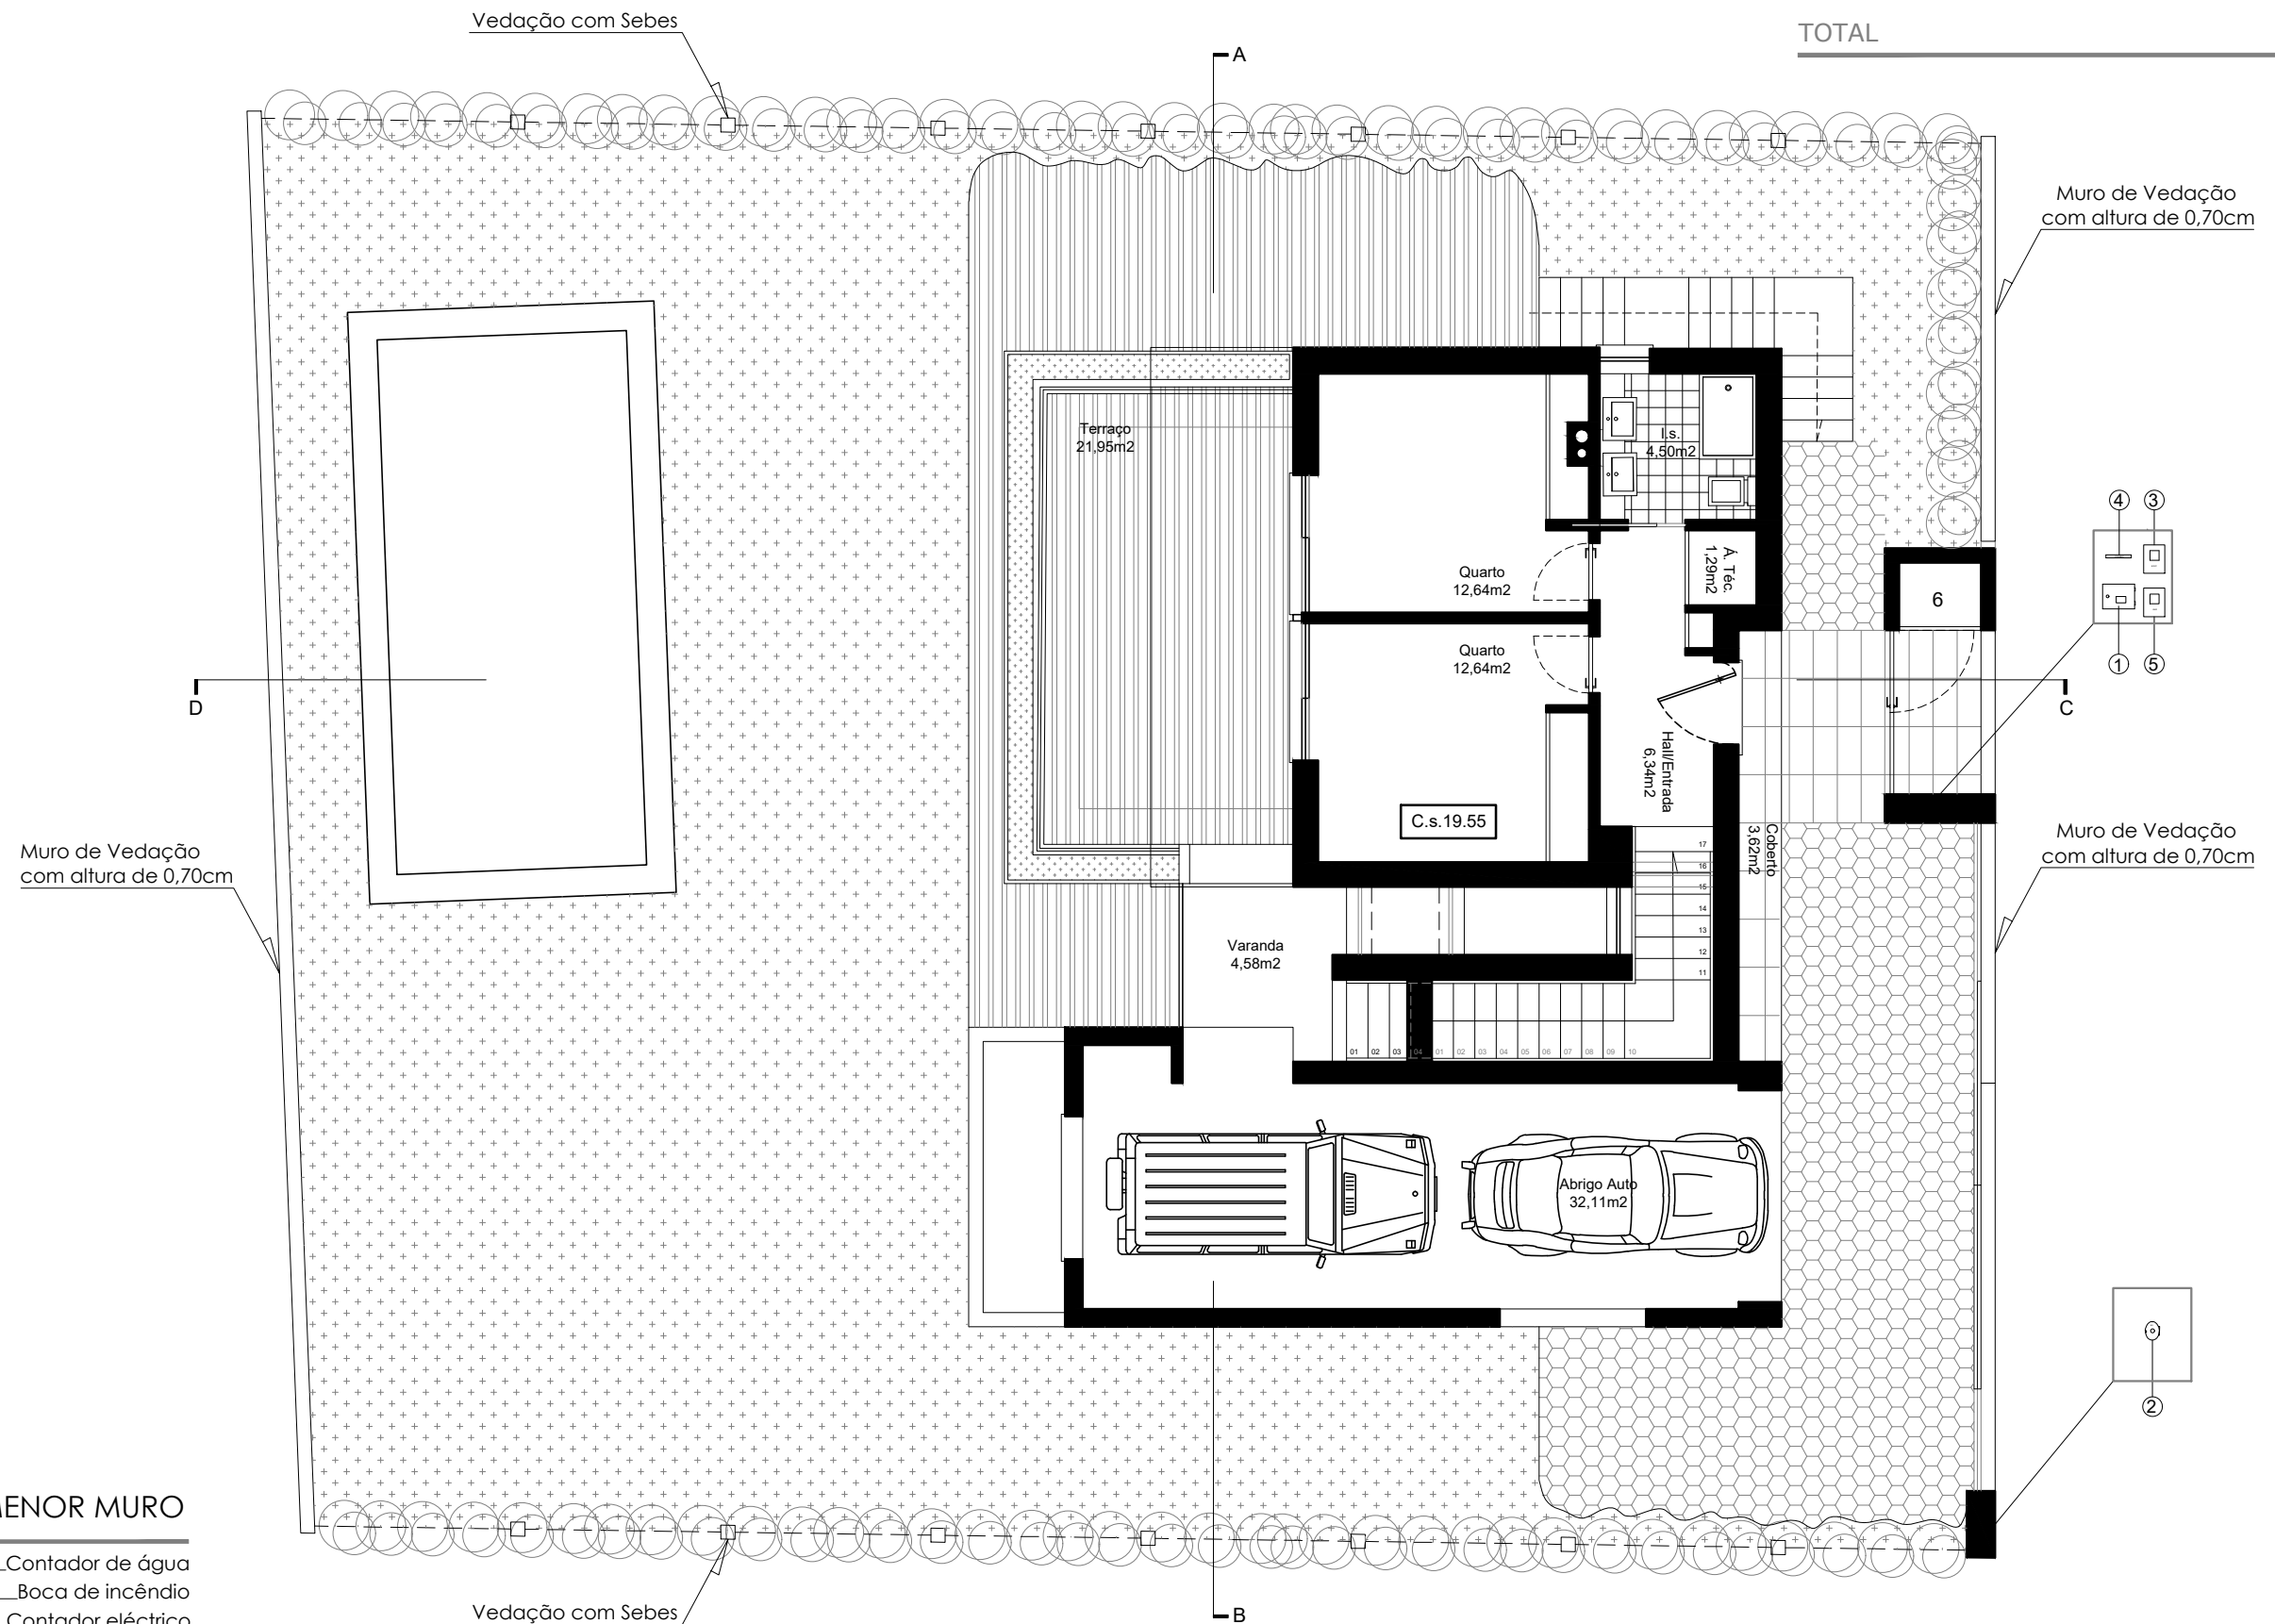

PORMENOR MURO

- 1 — Contador de água
- 2 — Boca de incêndio
- 3 — Contador eléctrico
- 4 — Receptáculo postal
- 5 — Contador de gas natural
- 6 — Casoto Gás

- NOTA:
- TODAS AS MEDIDAS DESTES PROJECTOS DEVERÃO SER DEVIDAMENTE CONFIRMADAS EM OBRA ANTES DA EXECUÇÃO OU ENCOMENDA DE QUALQUER TRABALHO.
  - TODOS OS MATERIAIS E RESPECTIVOS ACABAMENTOS A UTILIZAR DEVERÃO SER OS REFERENCIADOS. A ALTERAÇÃO AO PROJECTO, MATERIAL OU ACABAMENTO,
  - CARECERÁ DE FUNDAMENTO TÉCNICO E DEVERÁ SER ATEMPADAMENTE NOTIFICADA AO DONO DE OBRA E ARQUITECTO, A FIM DE OBTER APROVAÇÃO.
  - NENHUMA ALTERAÇÃO AO PROJECTO PODERÁ SER EXECUTADA SEM APROVAÇÃO. OS DESENHOS DE ESCALA SUPERIOR PREVALECEM SOBRE OS DE MENOR ESCALA.

