


ÁREA DE CONSTRUÇÃO:

Planta do Piso 0	87,92m ²
Planta do Piso 1	54,57m ²
TOTAL	142,49m²

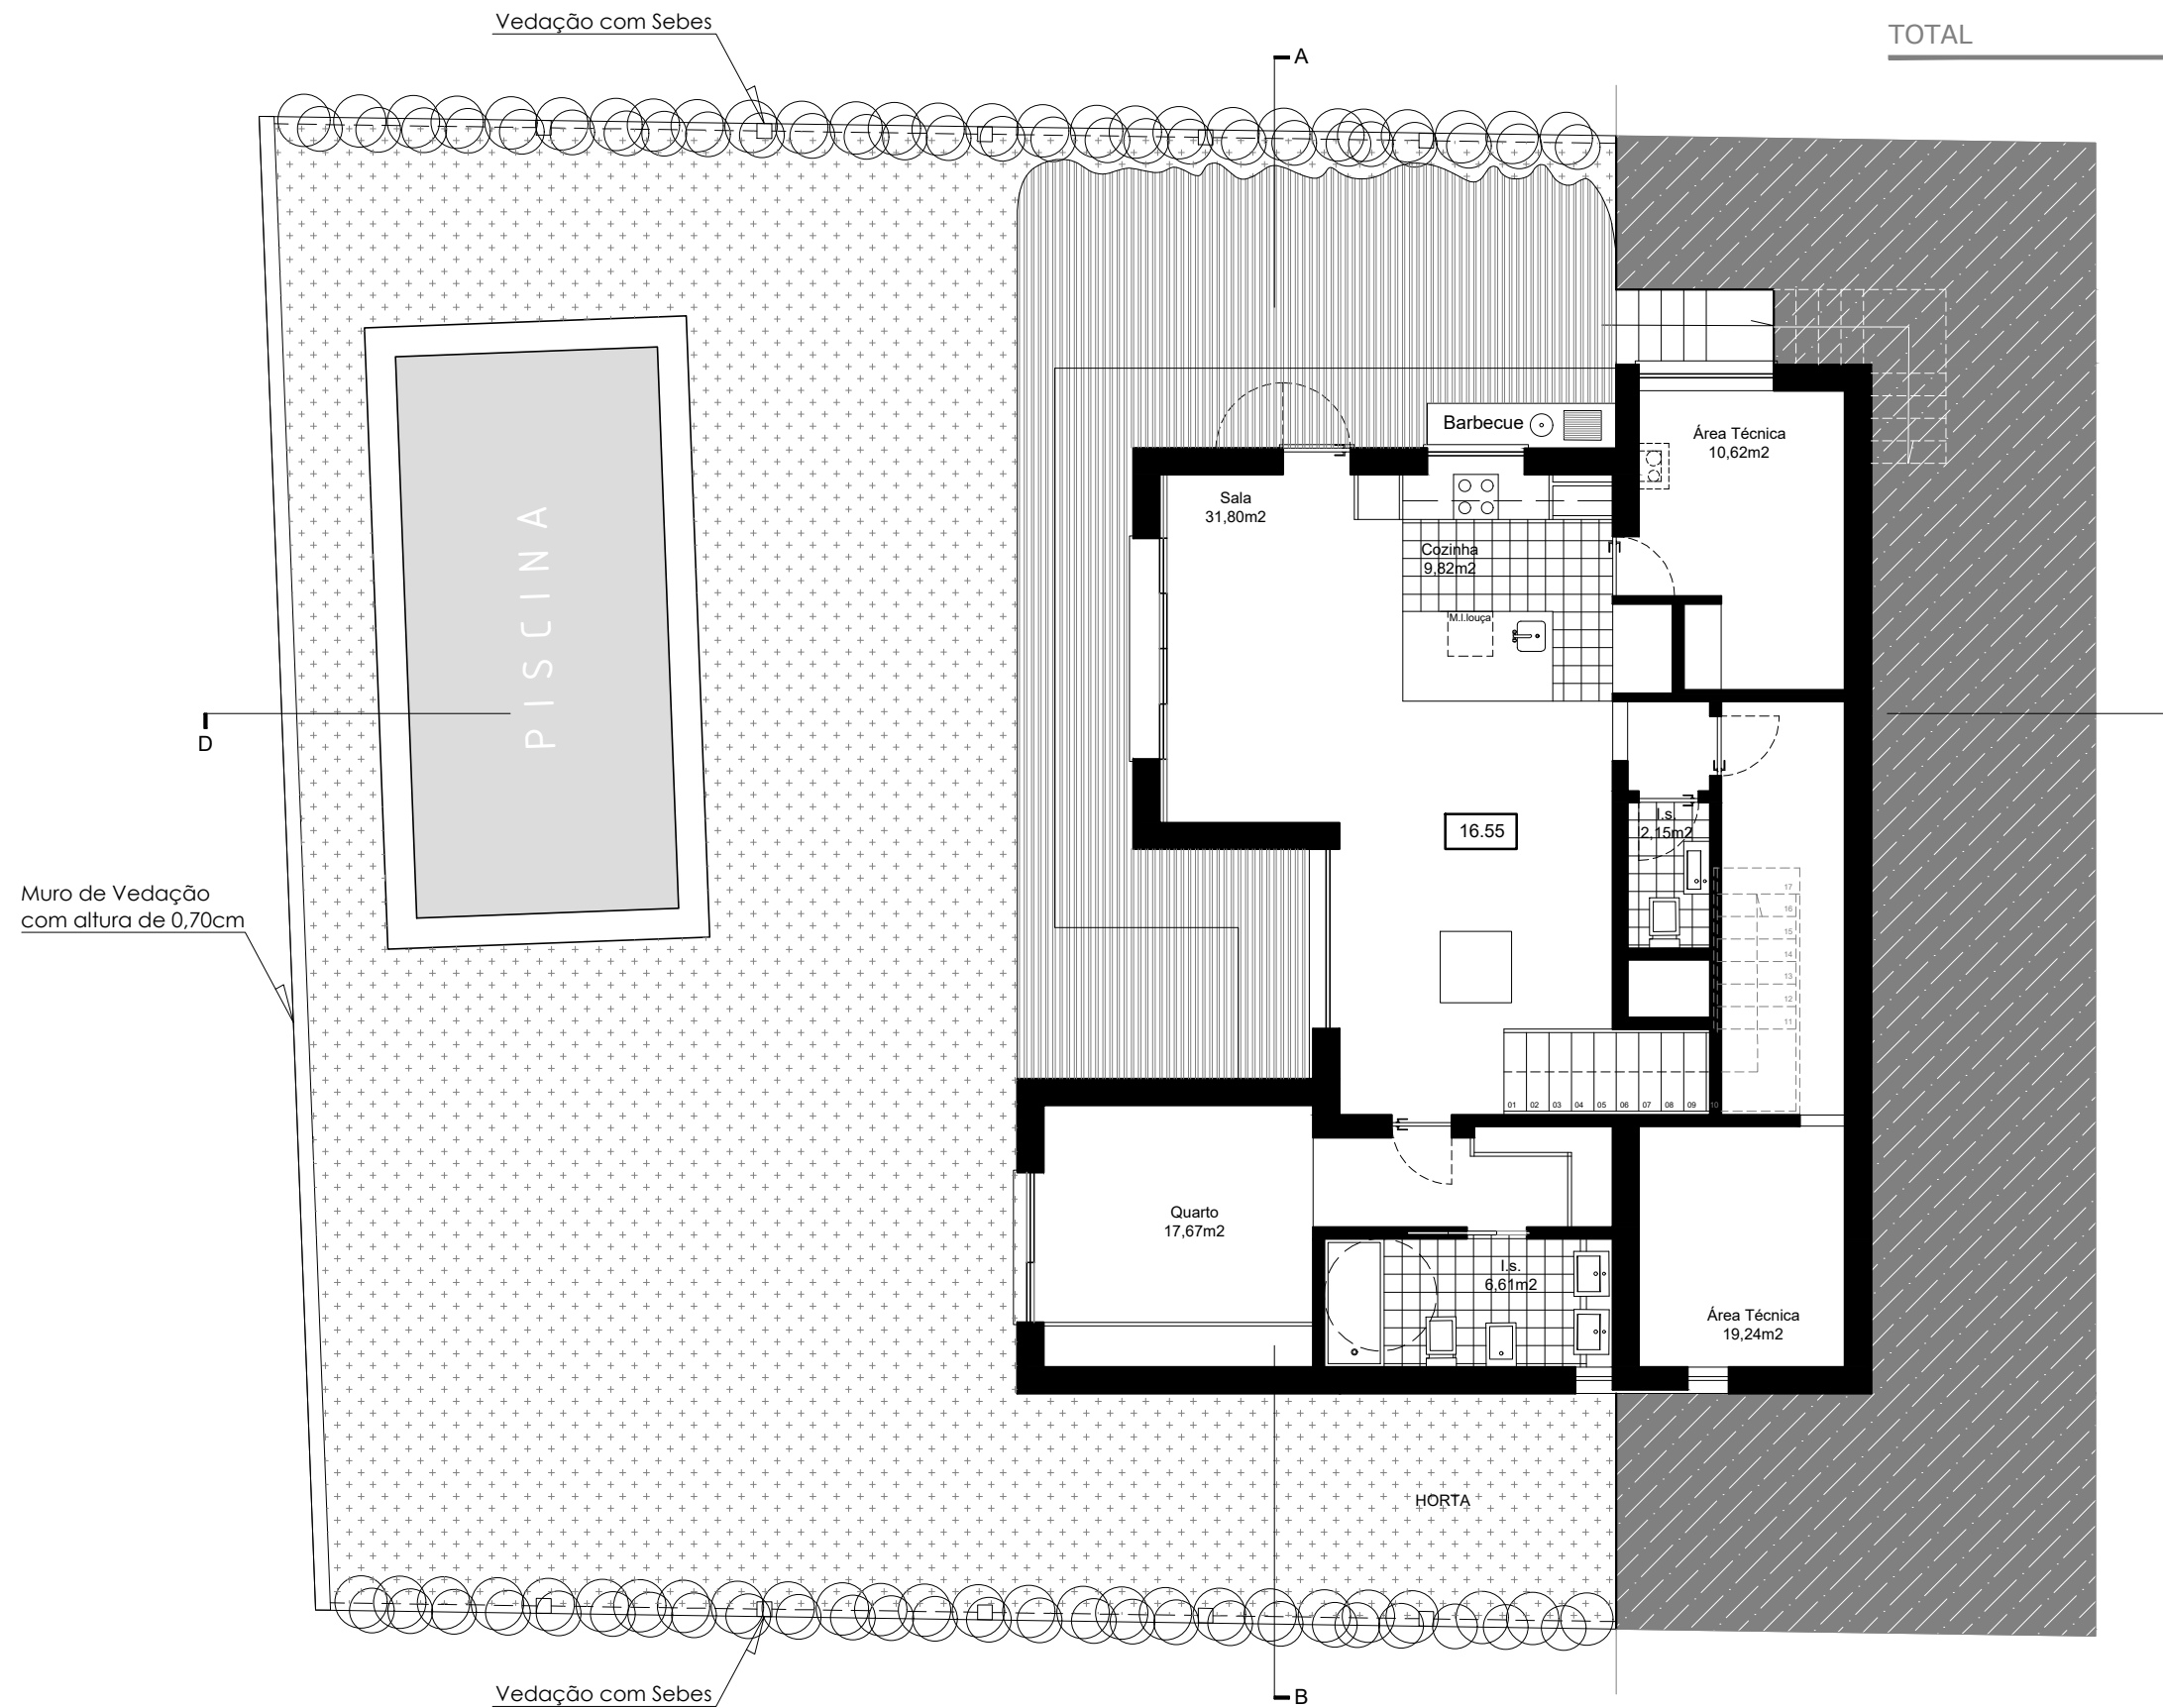

- NOTA:
- TODAS AS MEDIDAS DESTES PROJECTOS DEVERÃO SER DEVIDAMENTE CONFIRMADAS EM OBRA ANTES DA EXECUÇÃO OU ENCOMENDA DE QUALQUER TRABALHO.
- TODOS OS MATERIAIS E RESPECTIVOS ACABAMENTOS A UTILIZAR DEVERÃO SER OS REFERENCIADOS. A ALTERAÇÃO AO PROJECTO, MATERIAL OU ACABAMENTO,
- CARECERÁ DE FUNDAMENTO TÉCNICO E DEVERÁ SER ATEMPADAMENTE NOTIFICADA AO DONO DE OBRA E ARQUITECTO, A FIM DE OBTER APROVAÇÃO.
- NENHUMA ALTERAÇÃO AO PROJECTO PODERÁ SER EXECUTADA SEM APROVAÇÃO. OS DESENHOS DE ESCALA SUPERIOR PREVALECEM SOBRE OS DE MENOR ESCALA.

