




ALÇADO LATERAL ESQUERDO

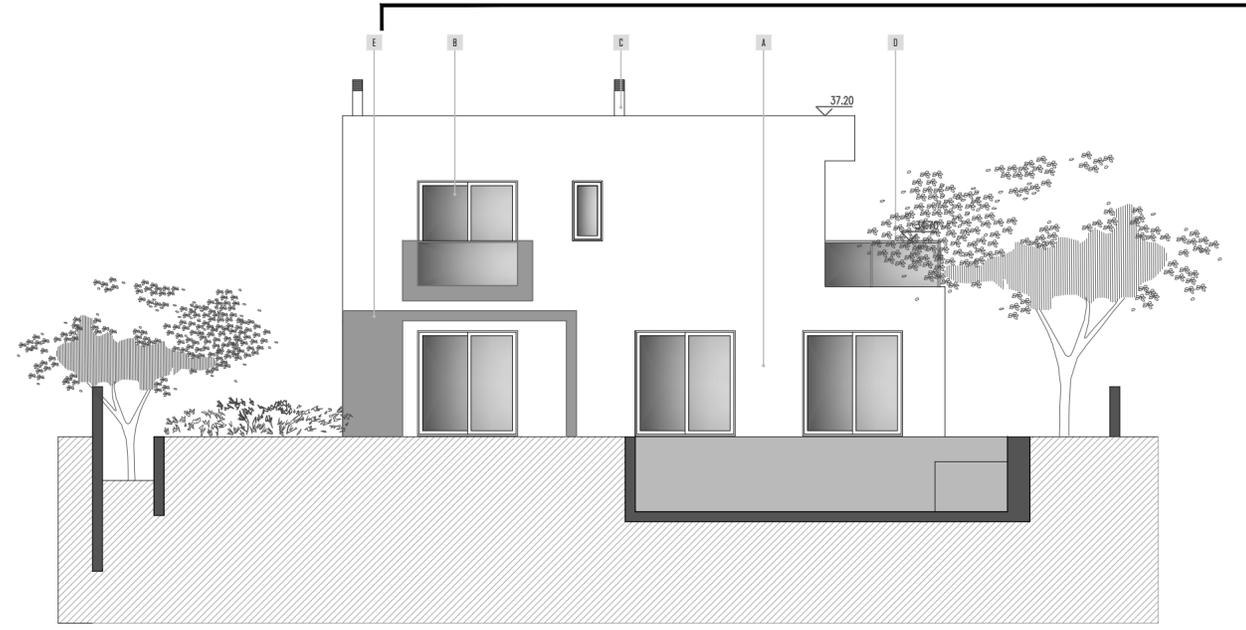

ALÇADO POSTERIOR

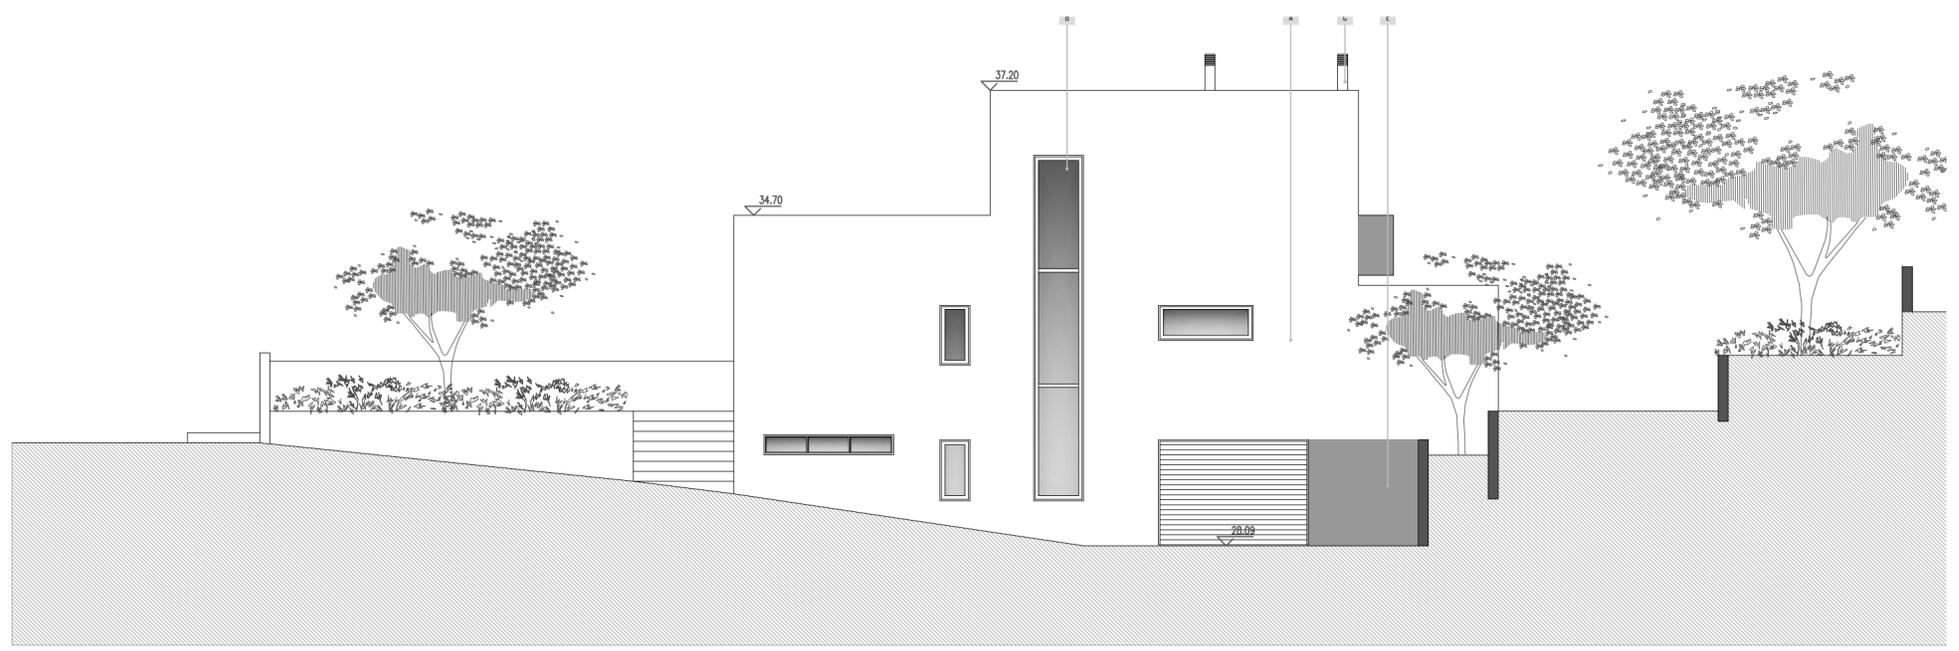

ALÇADO LATERAL DIREITO

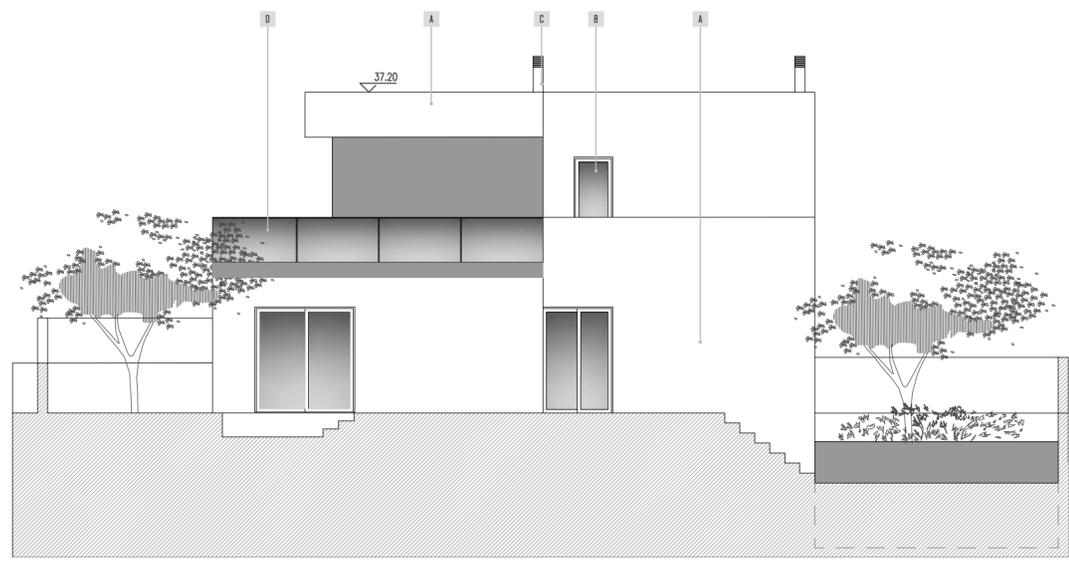

ALÇADO PRINCIPAL