


Local		O Técnico Responsável
Desenho	IMPLANTAÇÃO	
ESCALA 1/100	Arquitetura	

000020

TELA FINAL

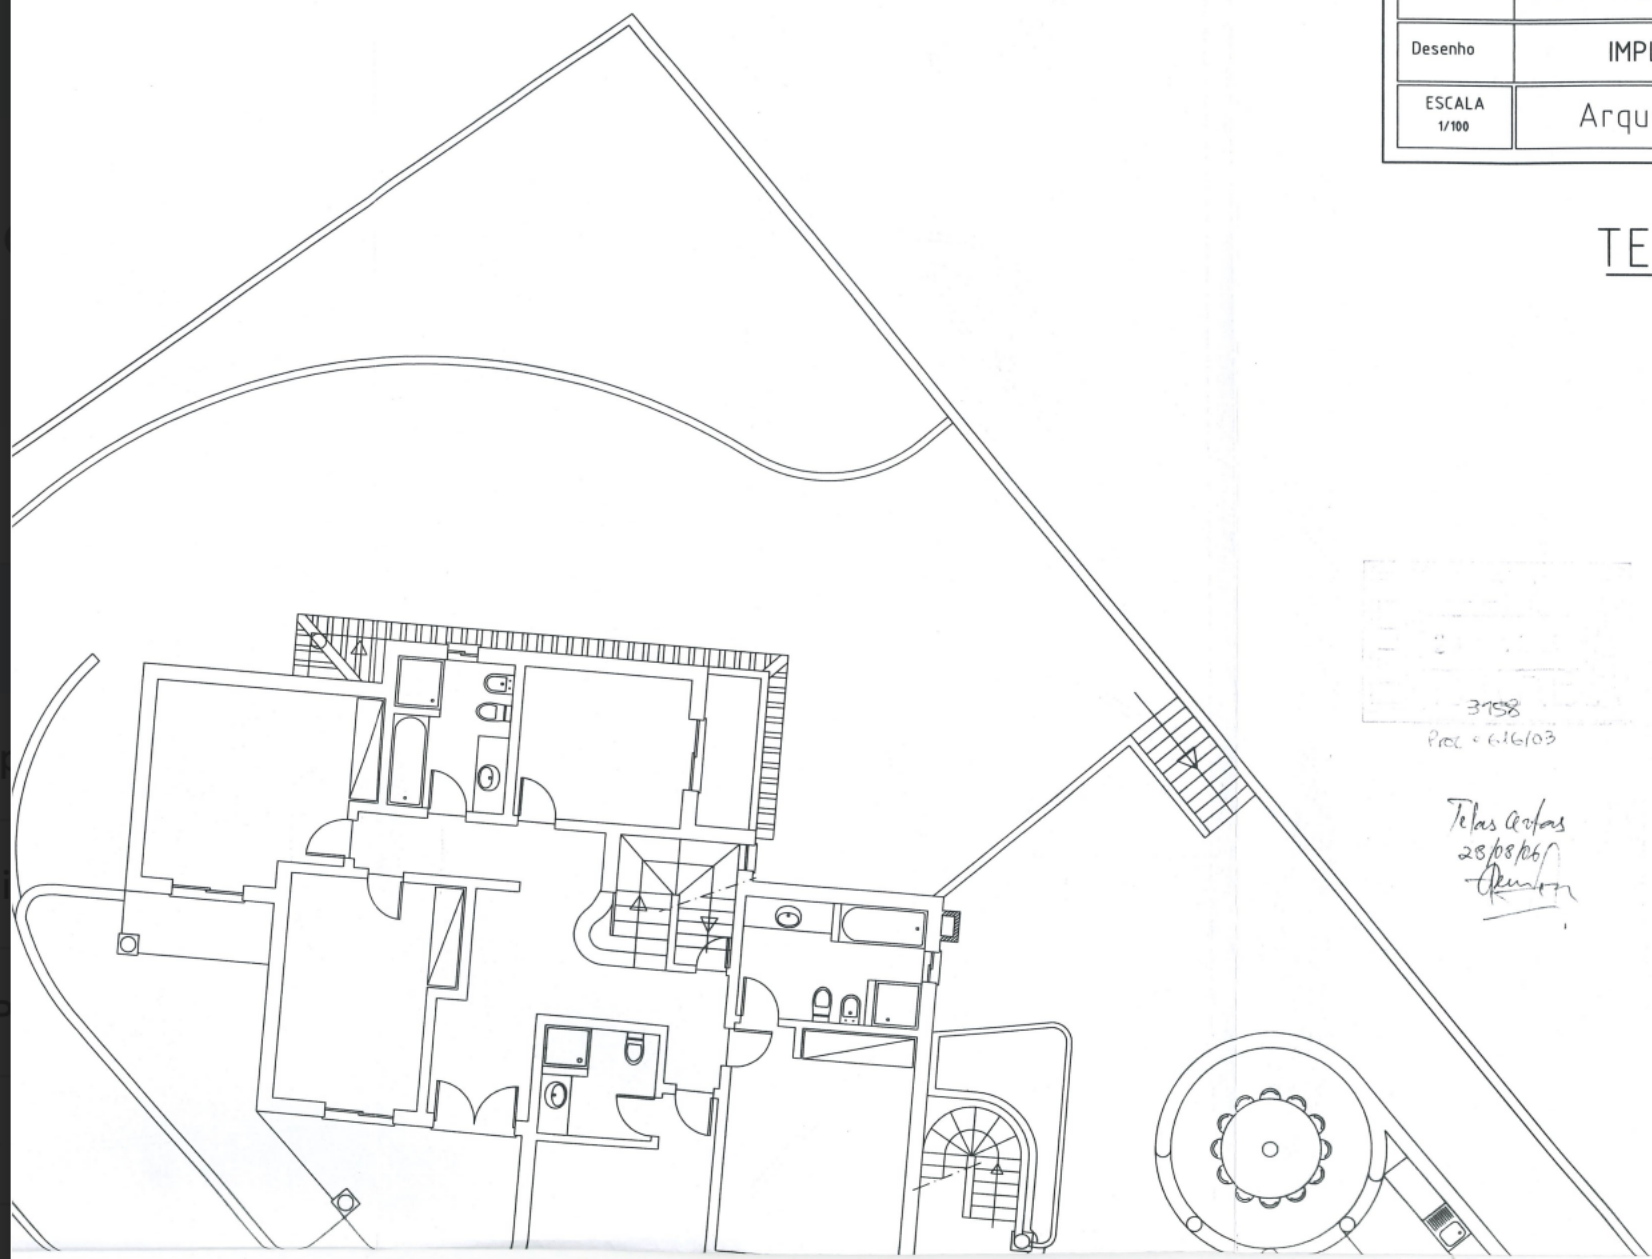

3158  
Proc. = 6.16/03

Telas Acostas  
28/08/06  
