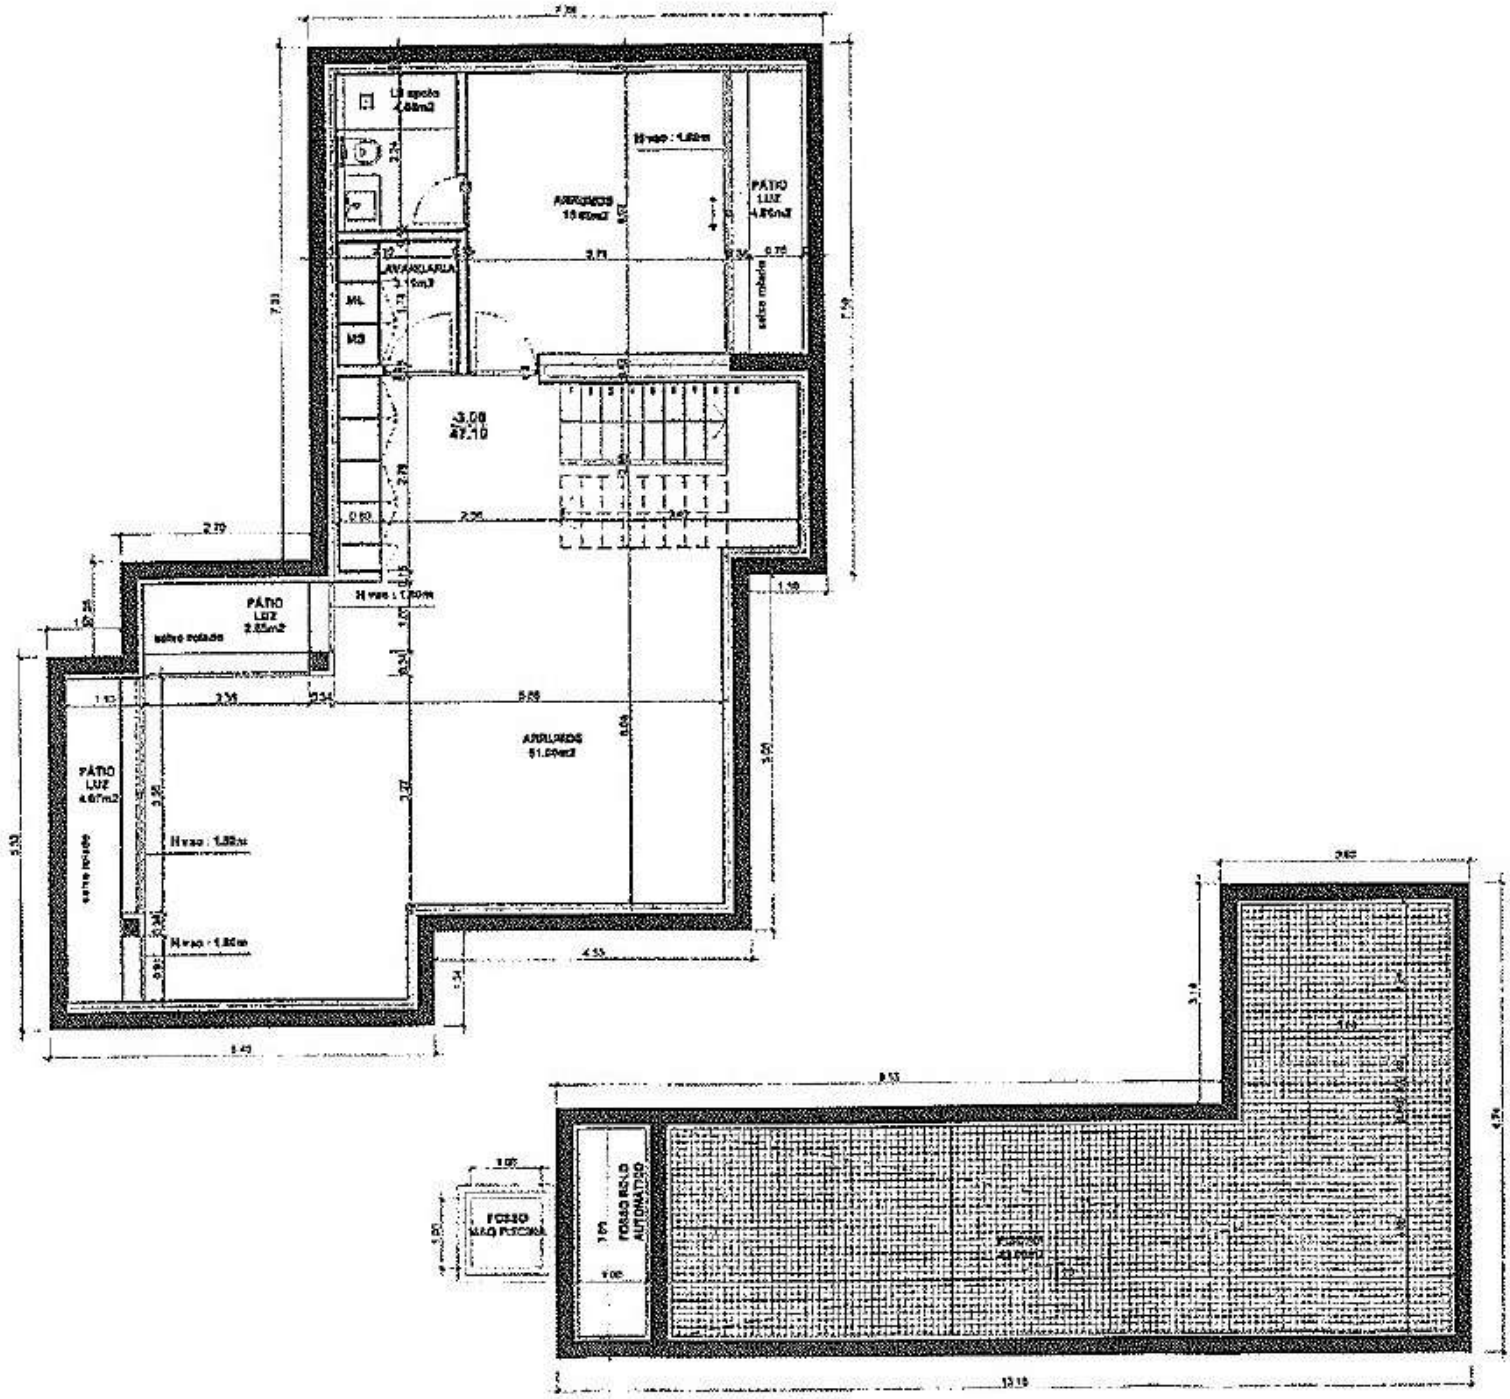
PÁTIO
LUZ
PÁTIO
LUZ
ARRUMOS
PÁTIO
LUZ
ARRUMOS
FOSSO
MAQ PISCINA
FOSSO ROLO
AUTOMÁTICO