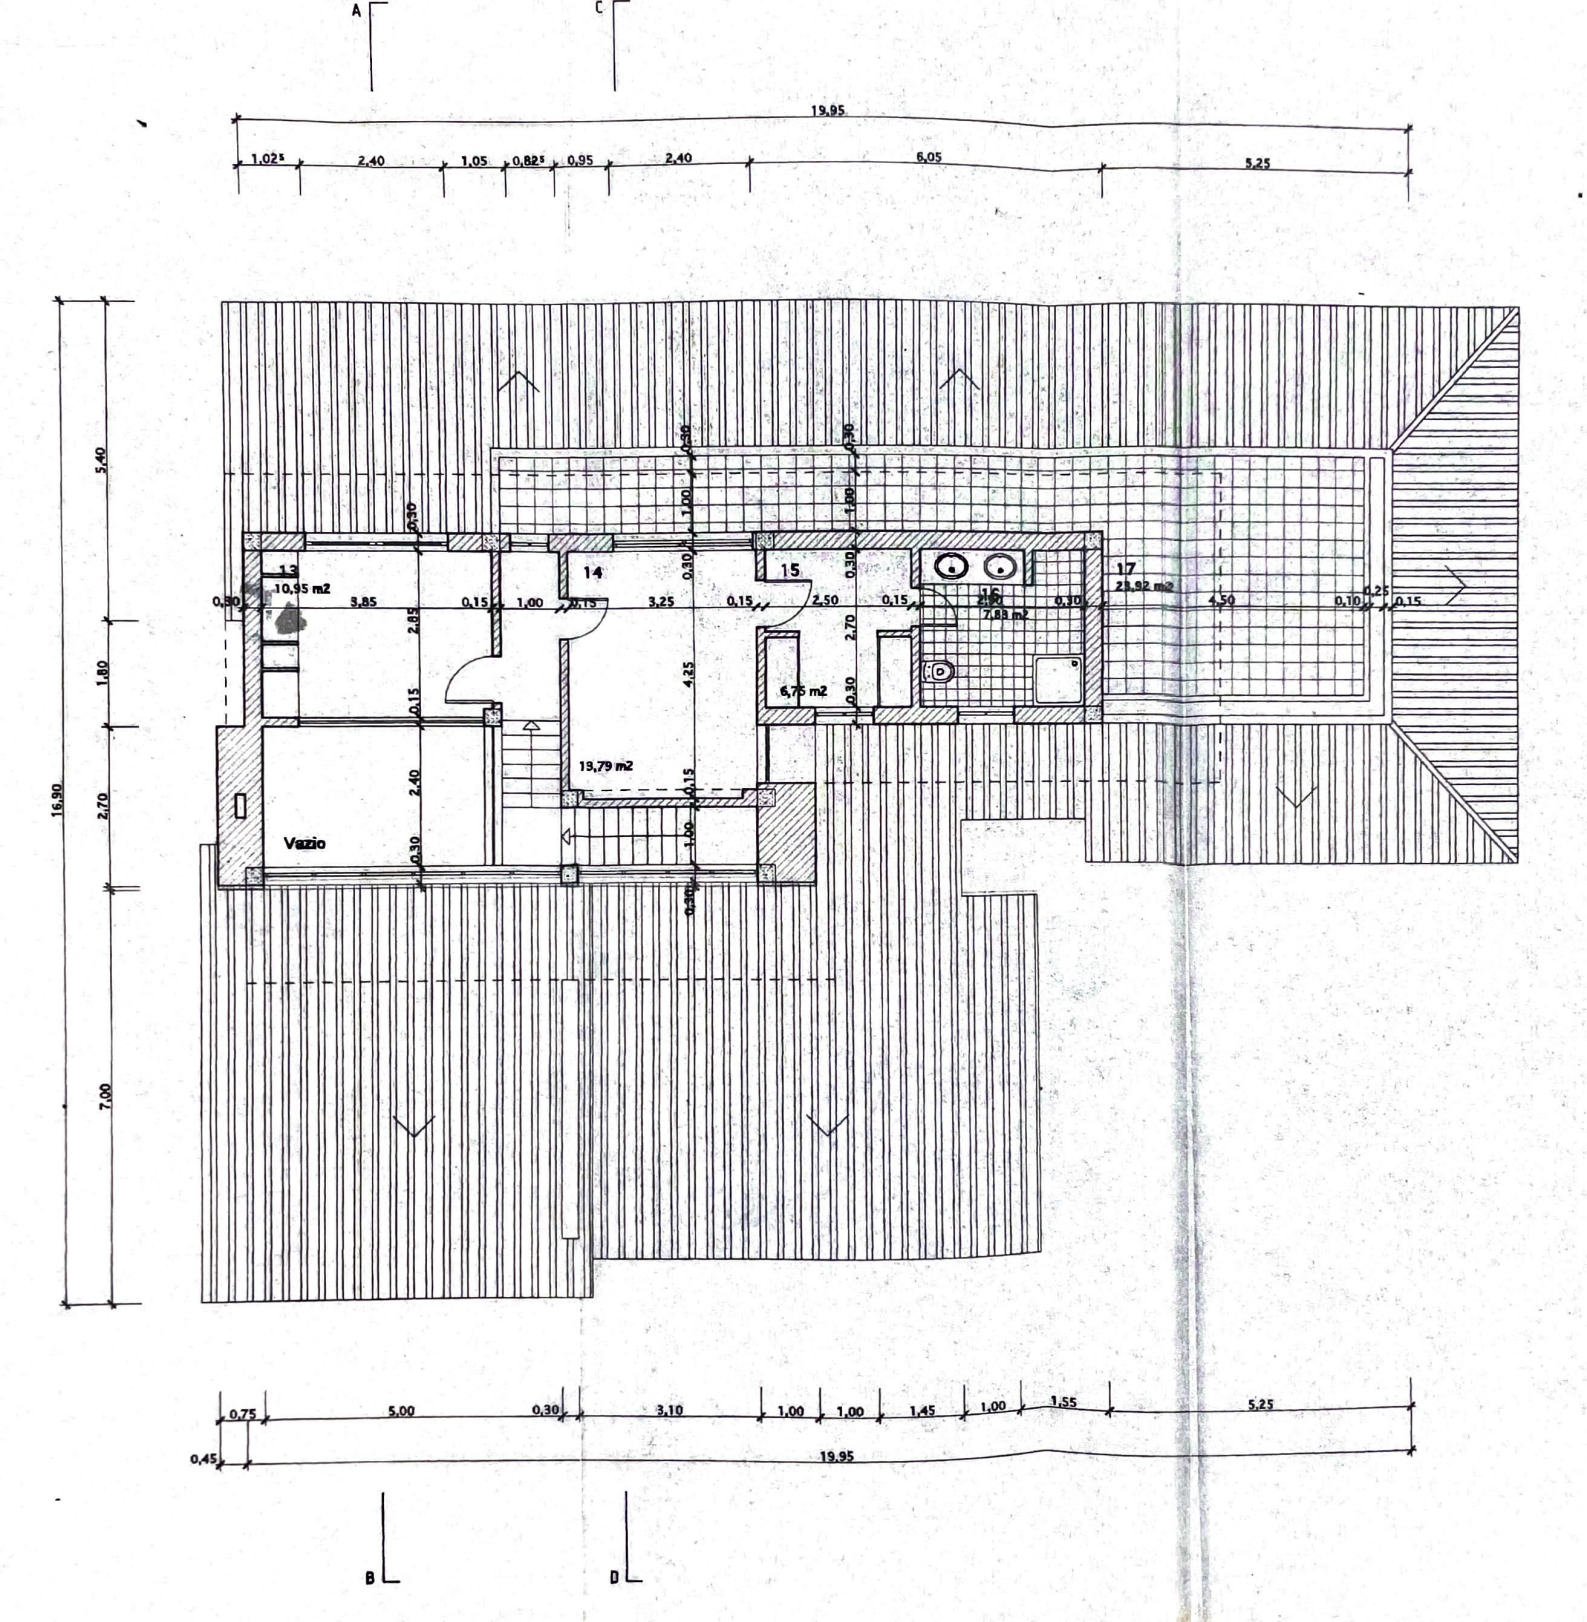
A
C
19,95
1,02
2,40
1,05
0,82
0,95
2,40
6,05
5,25
16,90
5,40
1,80
2,70
7,00
13
10,95 m2
14
15
6,75 m2
16
7,83 m2
17
23,92 m2
19,79 m2
Vazio
0,30
3,85
0,15
1,00
3,25
2,50
4,50
0,10
0,25
2,85
2,40
4,25
2,70
0,75
5,00
3,10
1,45
1,55
0,45
B
D