
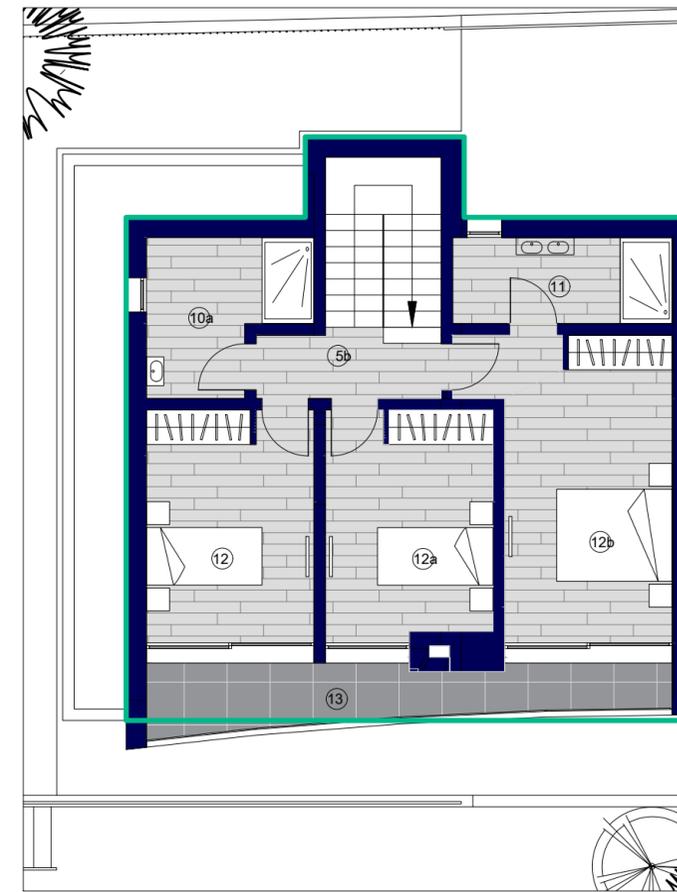
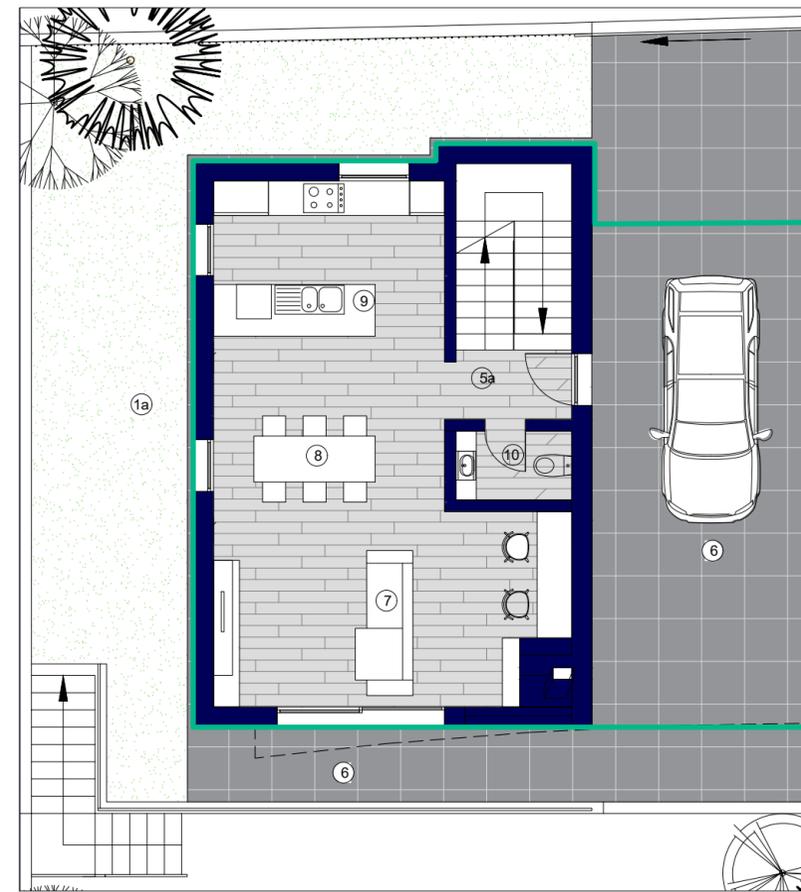


Moradia A1

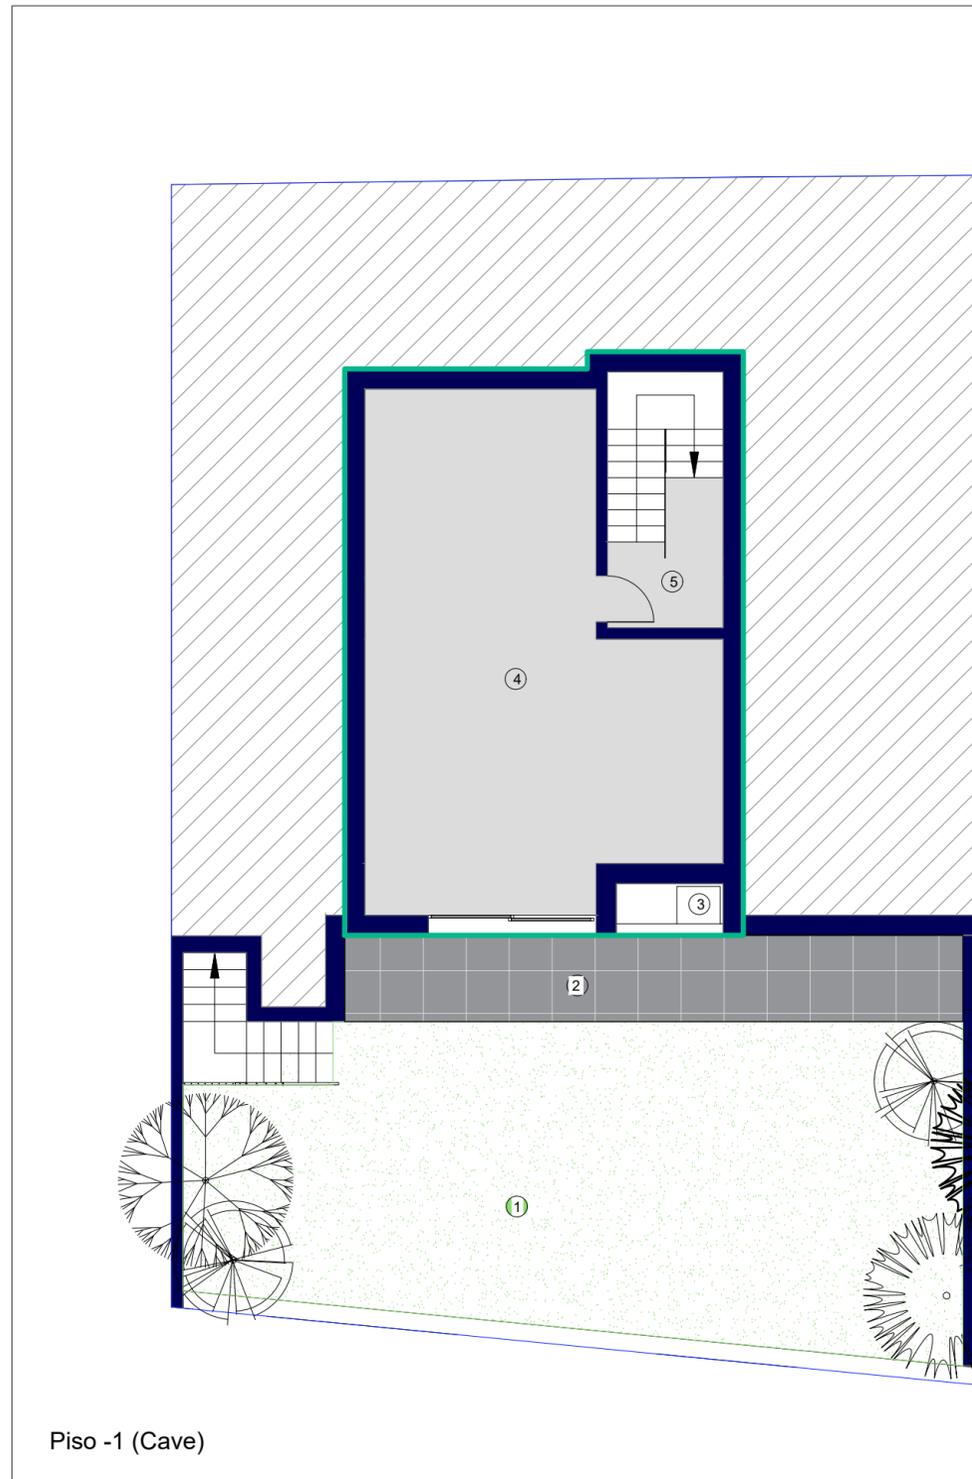

Quadro Areas Moradia A1		
Espaço	Designação	Area util (m2)
4	Salão (cave)	45,18
5	hall circulação	4,11
5a	hall circulação piso0	2,52
5b	hall circulação piso 1	3,5
7	sala estar	18,02
8	sala jantar	12,2
9	cozinha	10,44
10	is	2,4
10a	is piso 1	6,56
11	is suite	5,7
12	quarto	11,7
12a	quarto	11,4
12b	quarto	16,45
13	varanda	8,8
6	Abriço automóvel	60,22
Total areas uteis		219,2

Quadro Areas exteriores Moradia A1		
Espaço	Designação	Area util (m2)
1	Jardim	69,16
1a	jardim piso0	47,61
2	logradouro	16
3	churrasco	1,66
Total areas exteriores		134,43

Lote com 281.30m2
 Area Bruta Construção: 262.00m2

valor de comercialização: 488.500,00€