




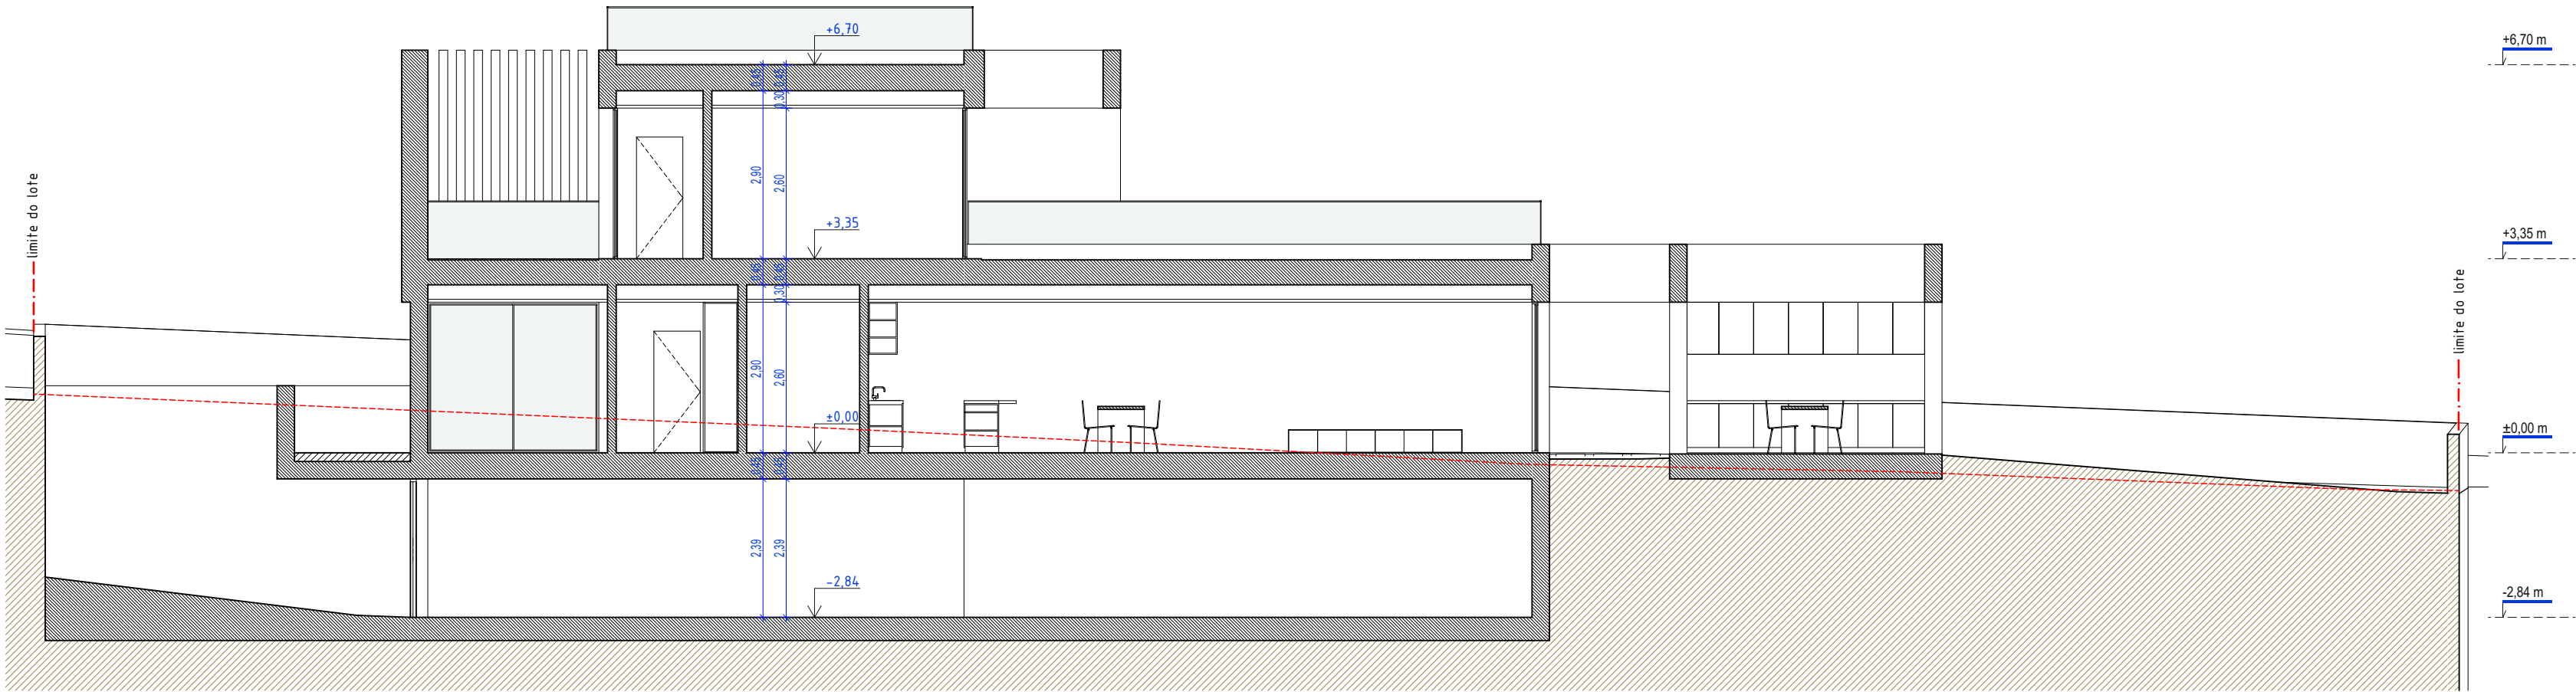

Corte C1

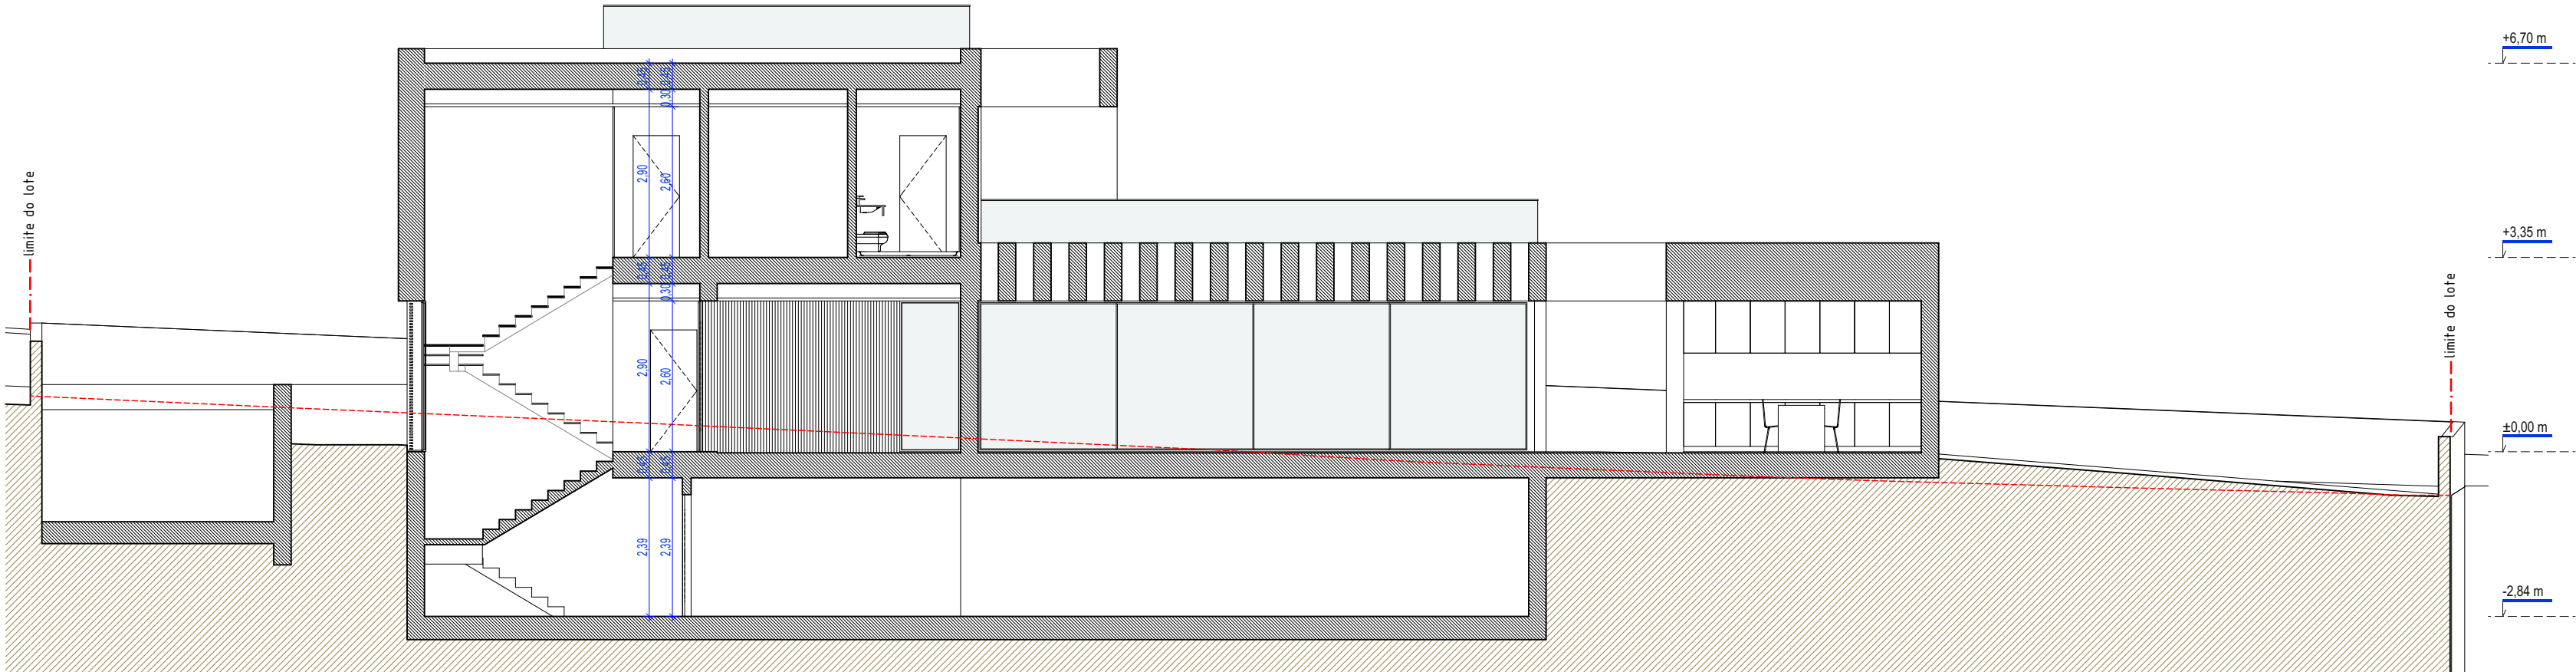

Corte C3

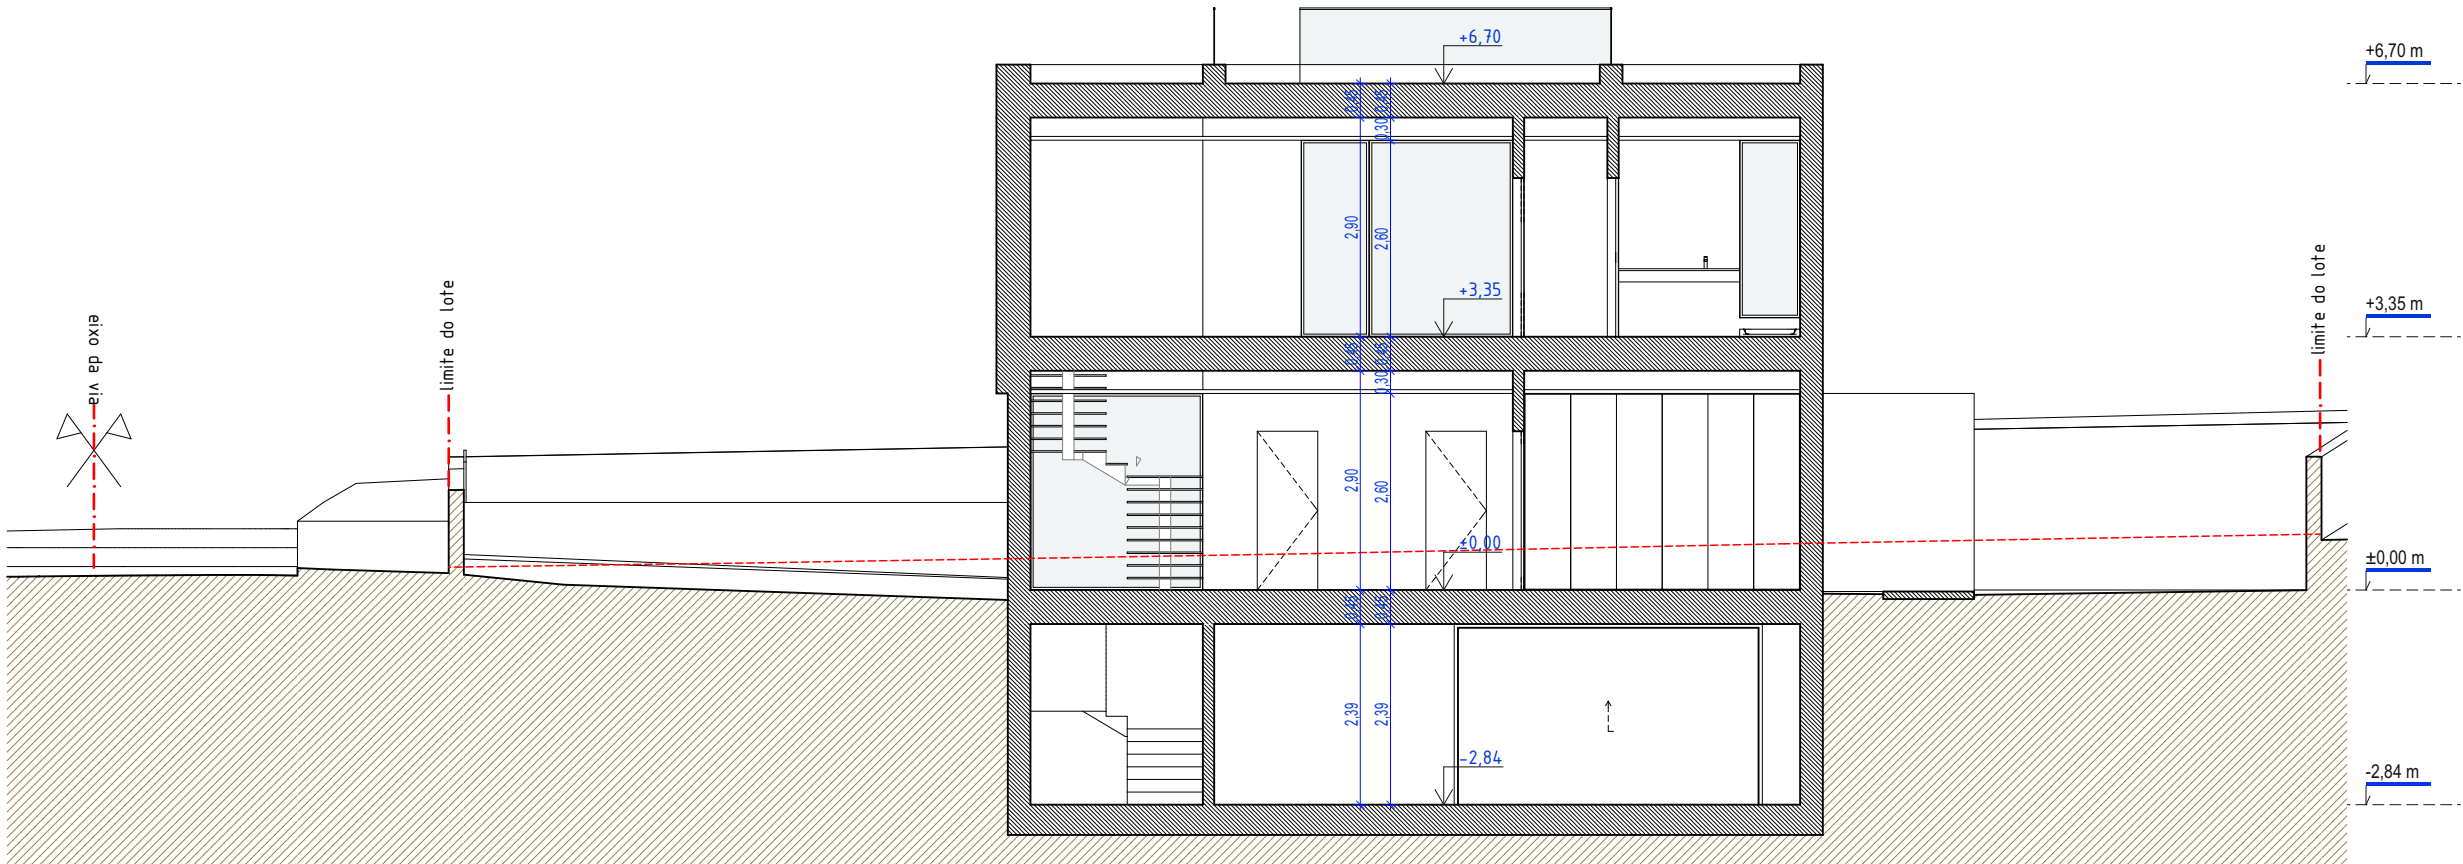

Corte C2

LEGENDA DO DESENHO	
---	Limite do Lote
---	Perfil natural do terreno
± XXXX	Cota de pavimento

- NOTAS:
- Todas as cotas indicadas são em metros e deverão ser confirmadas em obra;
 - Este desenho é propriedade intelectual do técnico responsável pela especialidade e não pode ser reproduzido ou usado para outro fim que não o aqui expresso, sem prévia autorização por escrito;
 - Contactar o técnico autor do projecto em caso de duvidas;
 - Consultar os projectos das especialidades para verificar as características e recomendações dos engenheiros projectistas;

ass. técnica	data	designação	executou	aprovou