




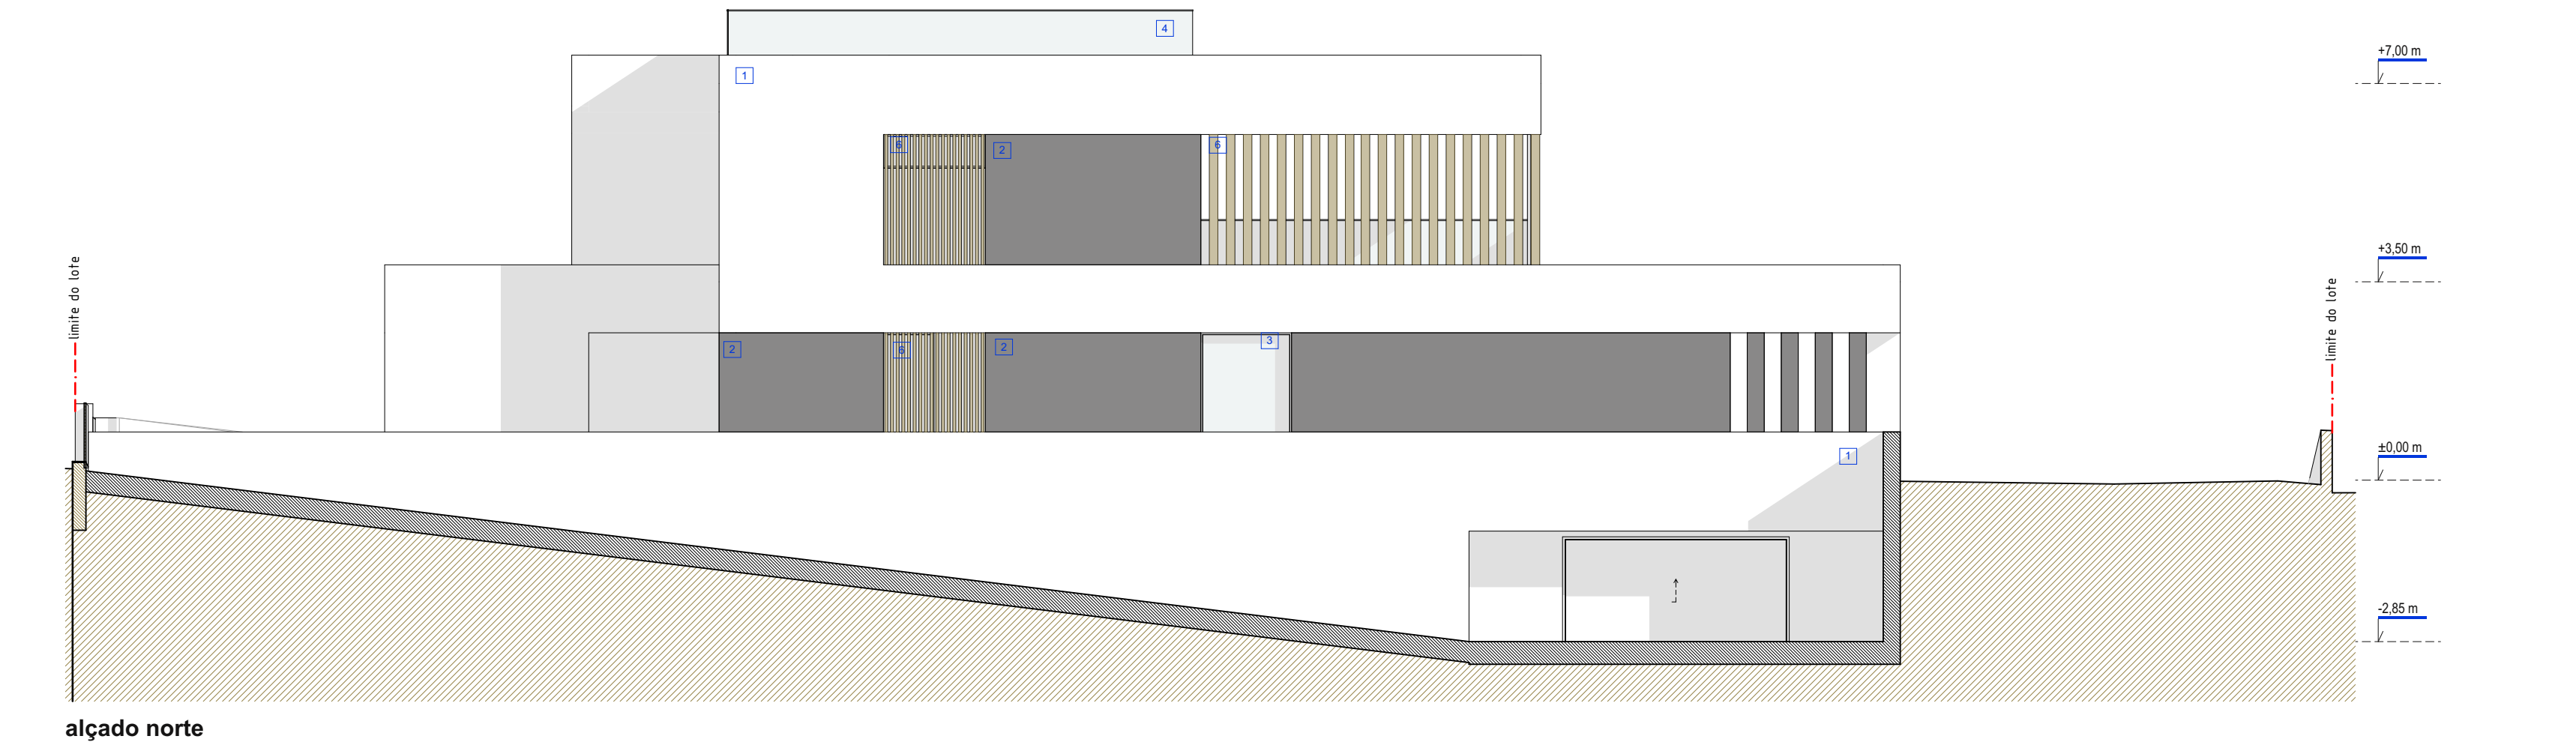


alçado norte

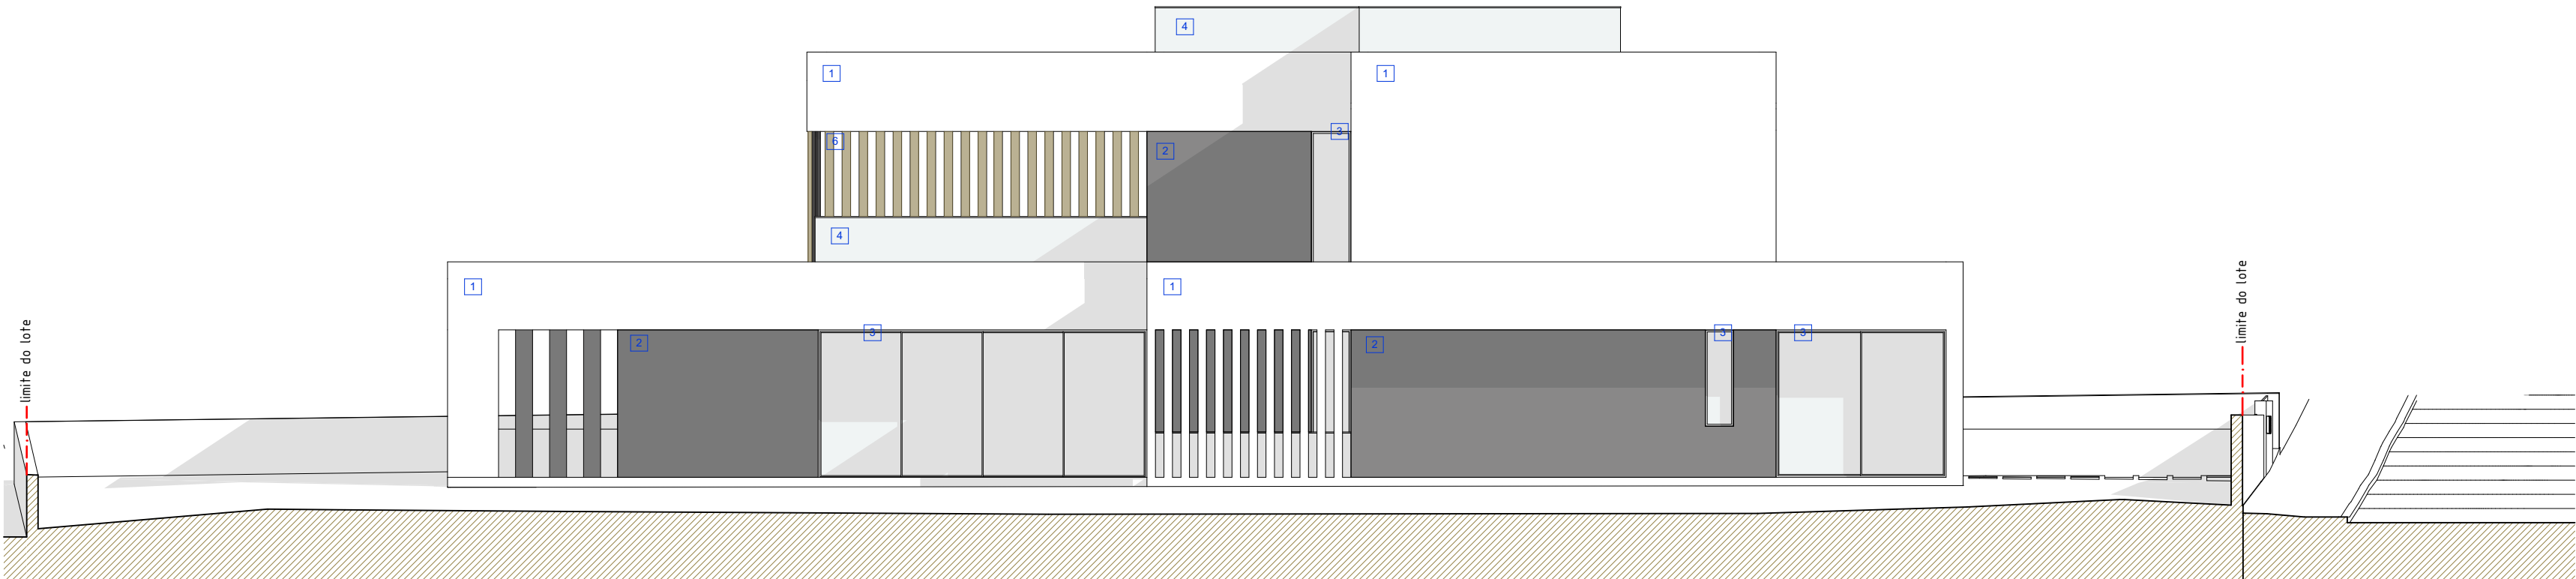


alçado sul

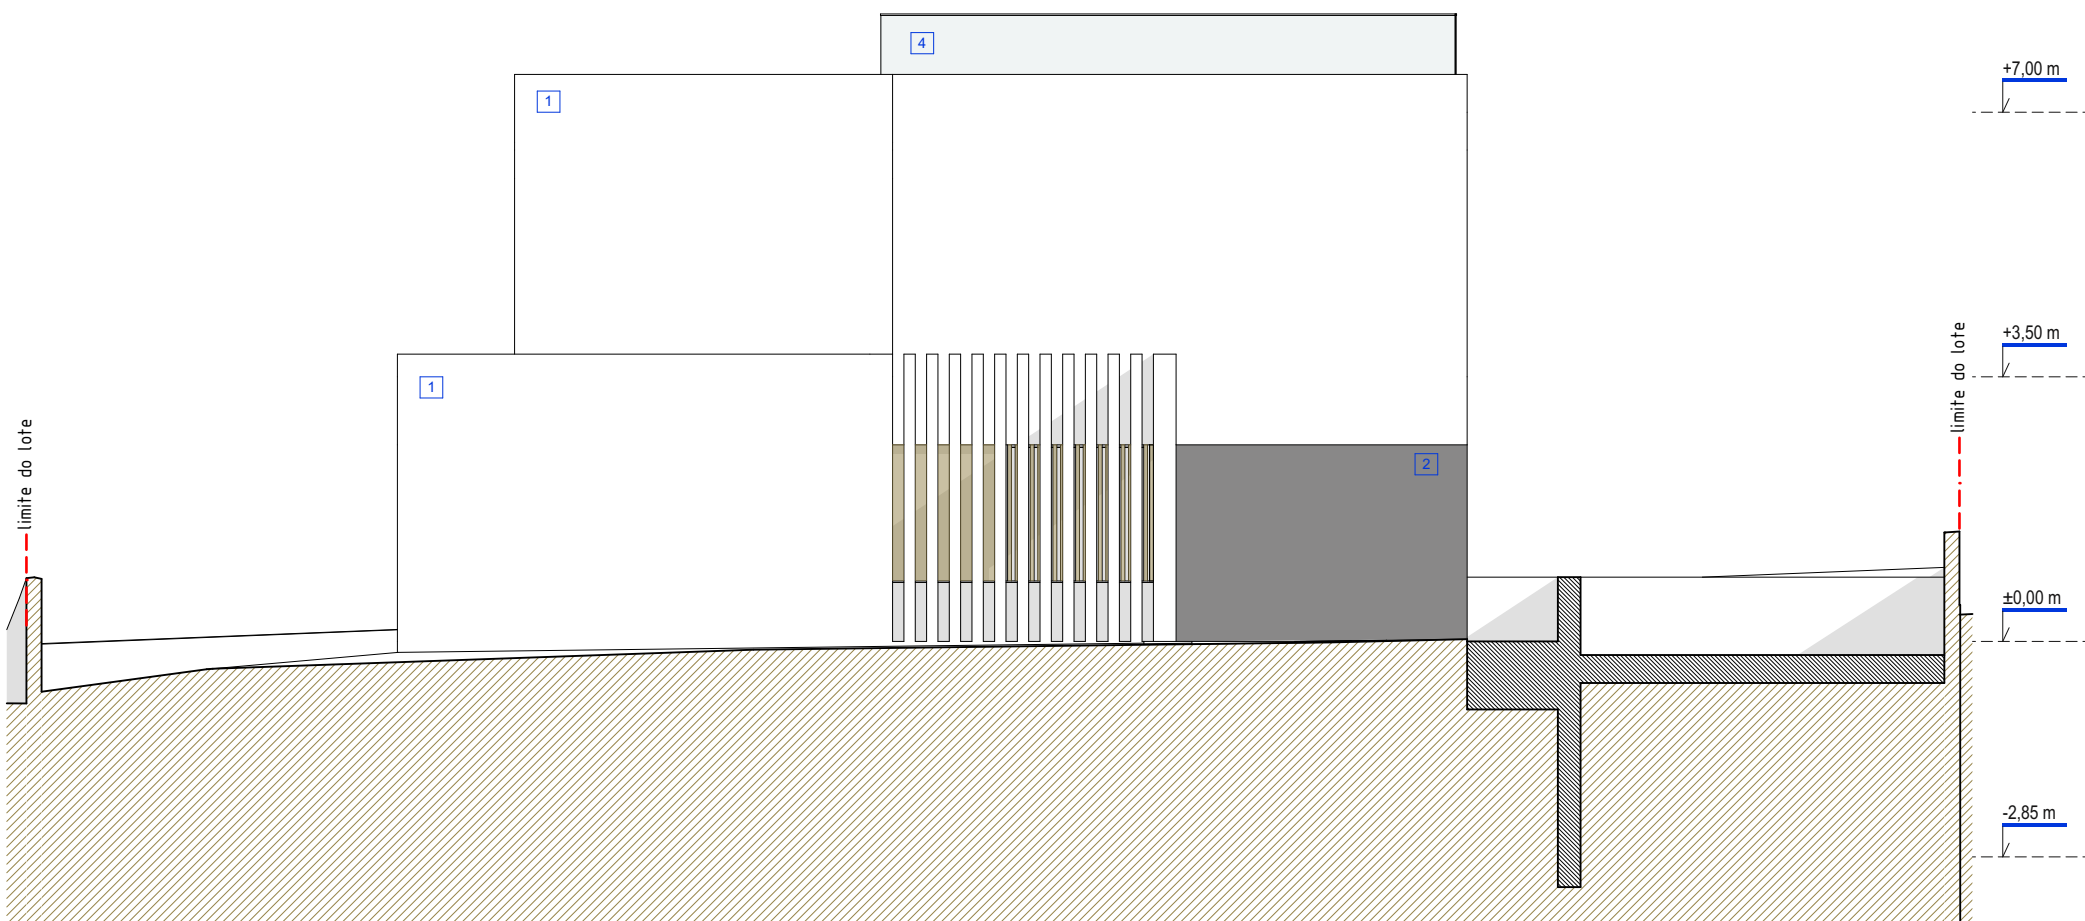

alçado nascente

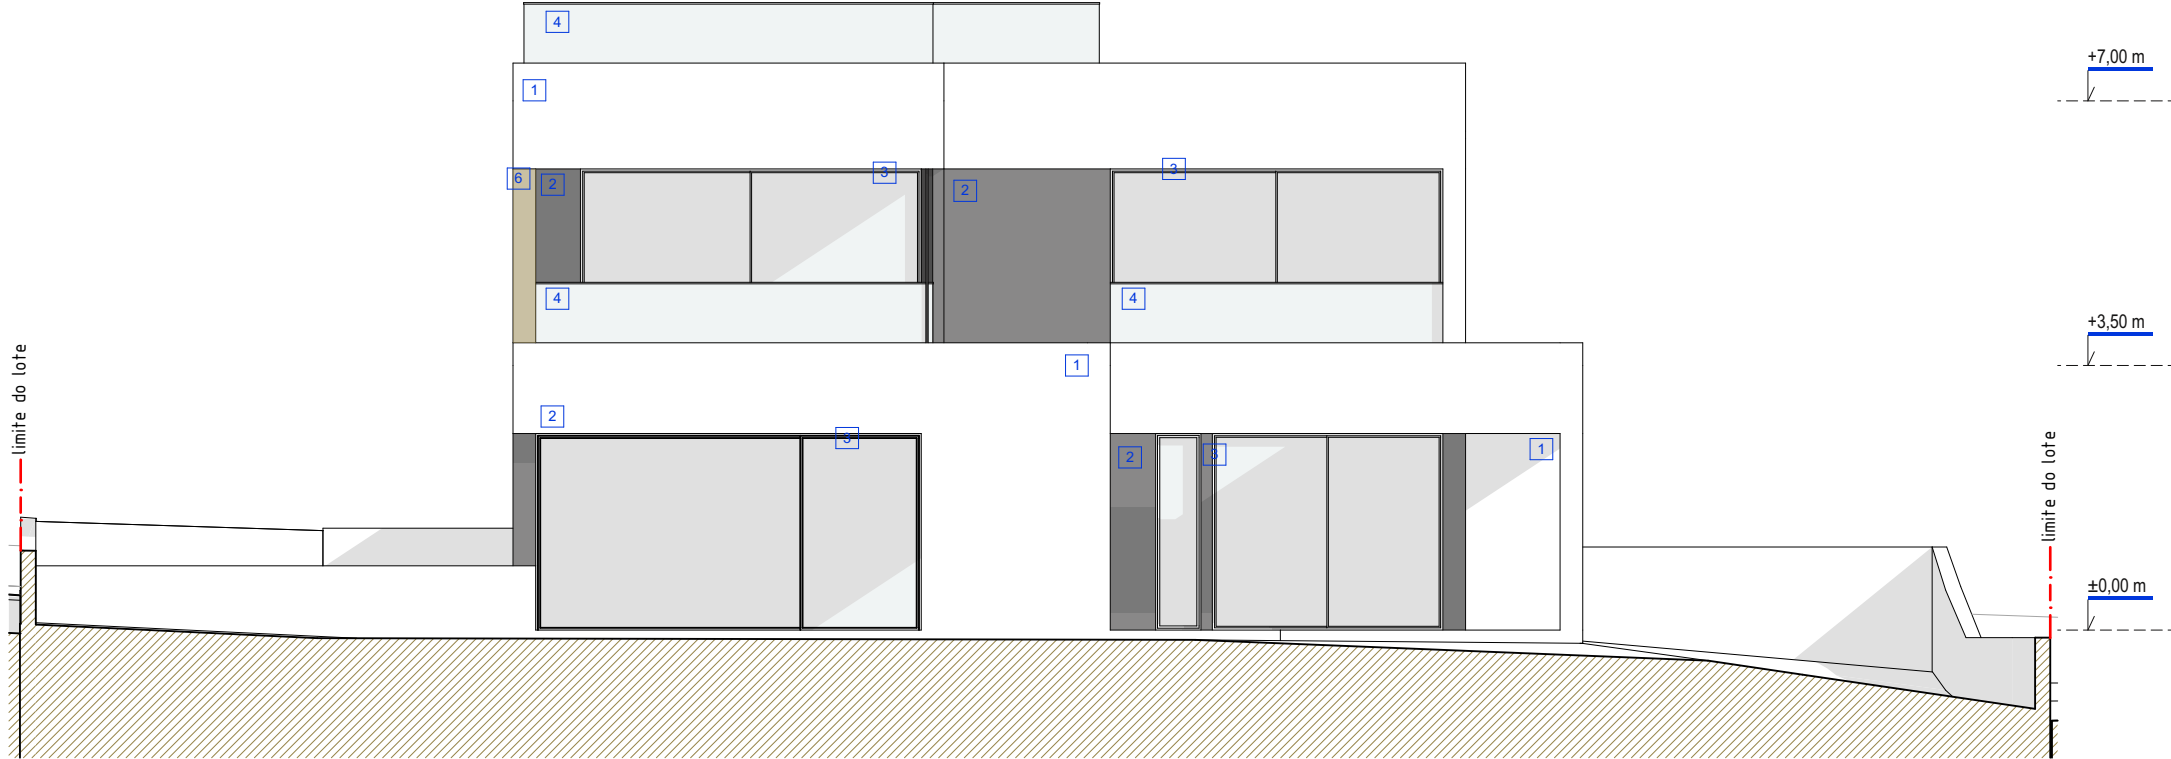

alçado poente

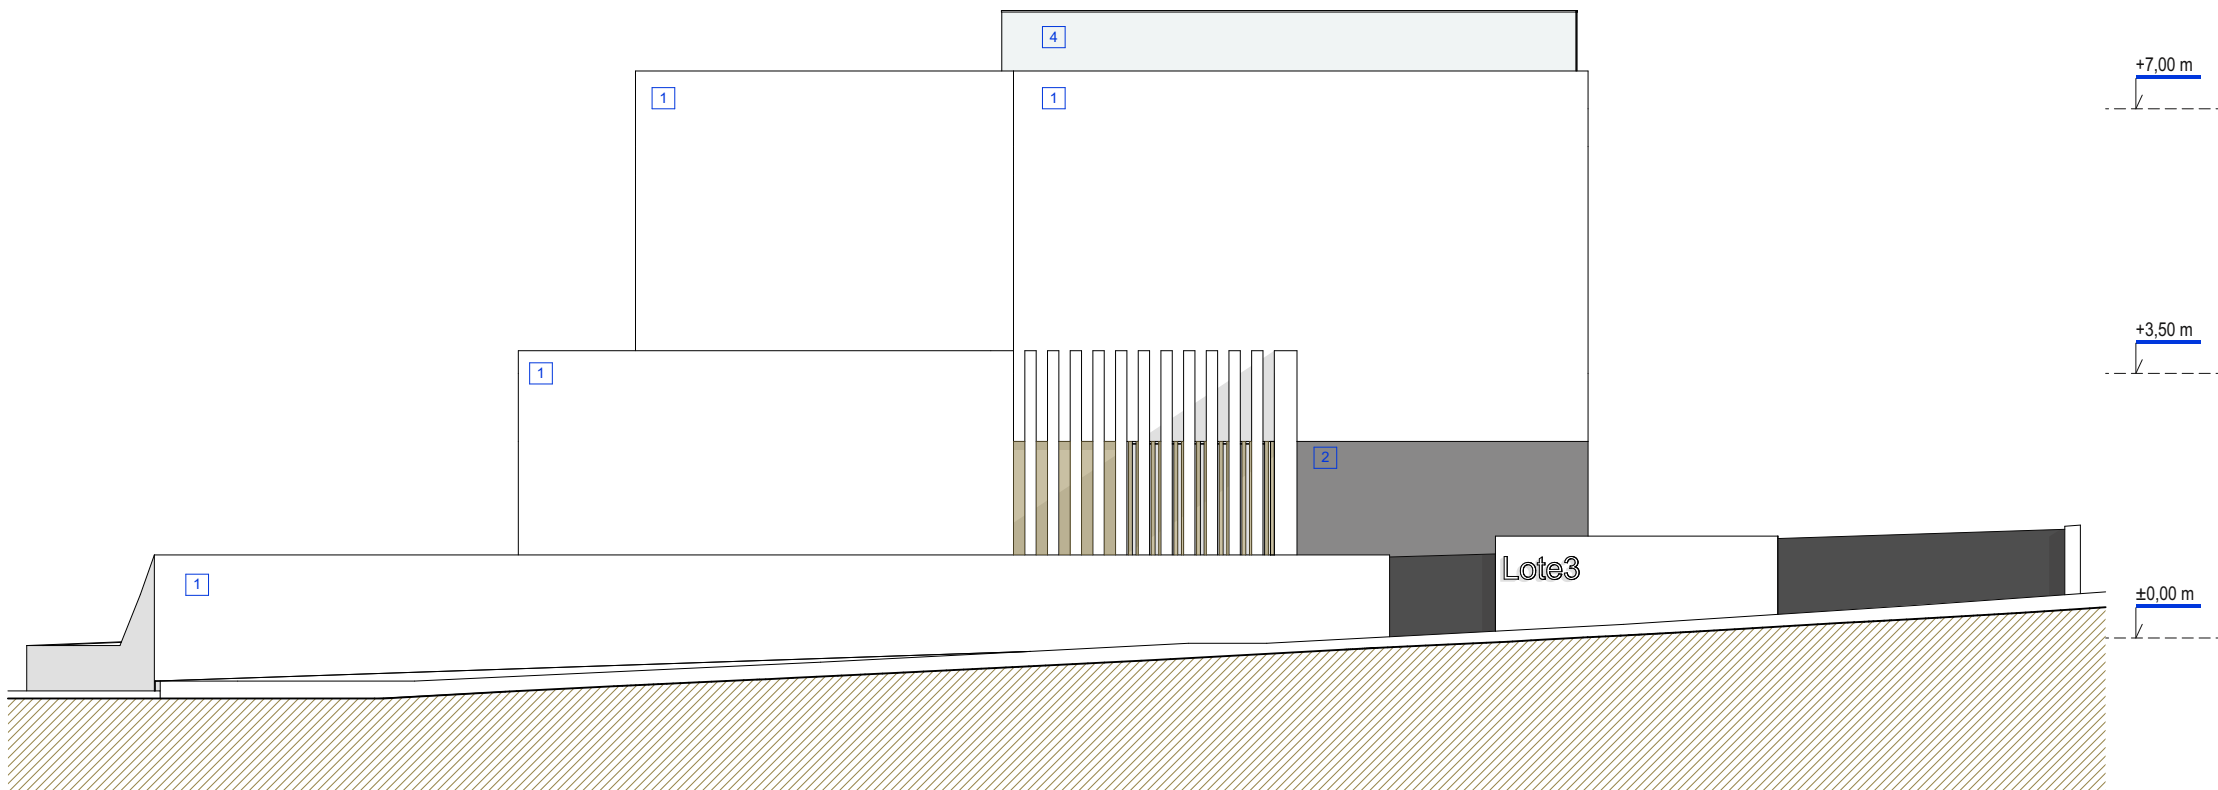

alçado nascente - exterior

LEGENDA DE MATERIAIS	
1	Pintado na cor branca
2	Pintado na cor cinza
3	Caixilharia em alumínio com vidro duplo
4	Guarda em vidro
5	Revestimento em pedra
6	Ripado em madeira
7	Revestimento em madeira

- NOTAS:
- Todas as cotas indicadas são em metros e deverão ser confirmadas em obra;
 - Este desenho é propriedade intelectual do técnico responsável pela especialidade e não pode ser reproduzido ou usado para outro fim que não o aqui expresso, sem prévia autorização por escrito;
 - Contatar o técnico autor do projecto em caso de dúvidas;
 - Consultar os projectos das especialidades para verificar as características e recomendações dos engenheiros projectistas;

ass. técnica	data	designação	executou	aprovou