


Corte C1

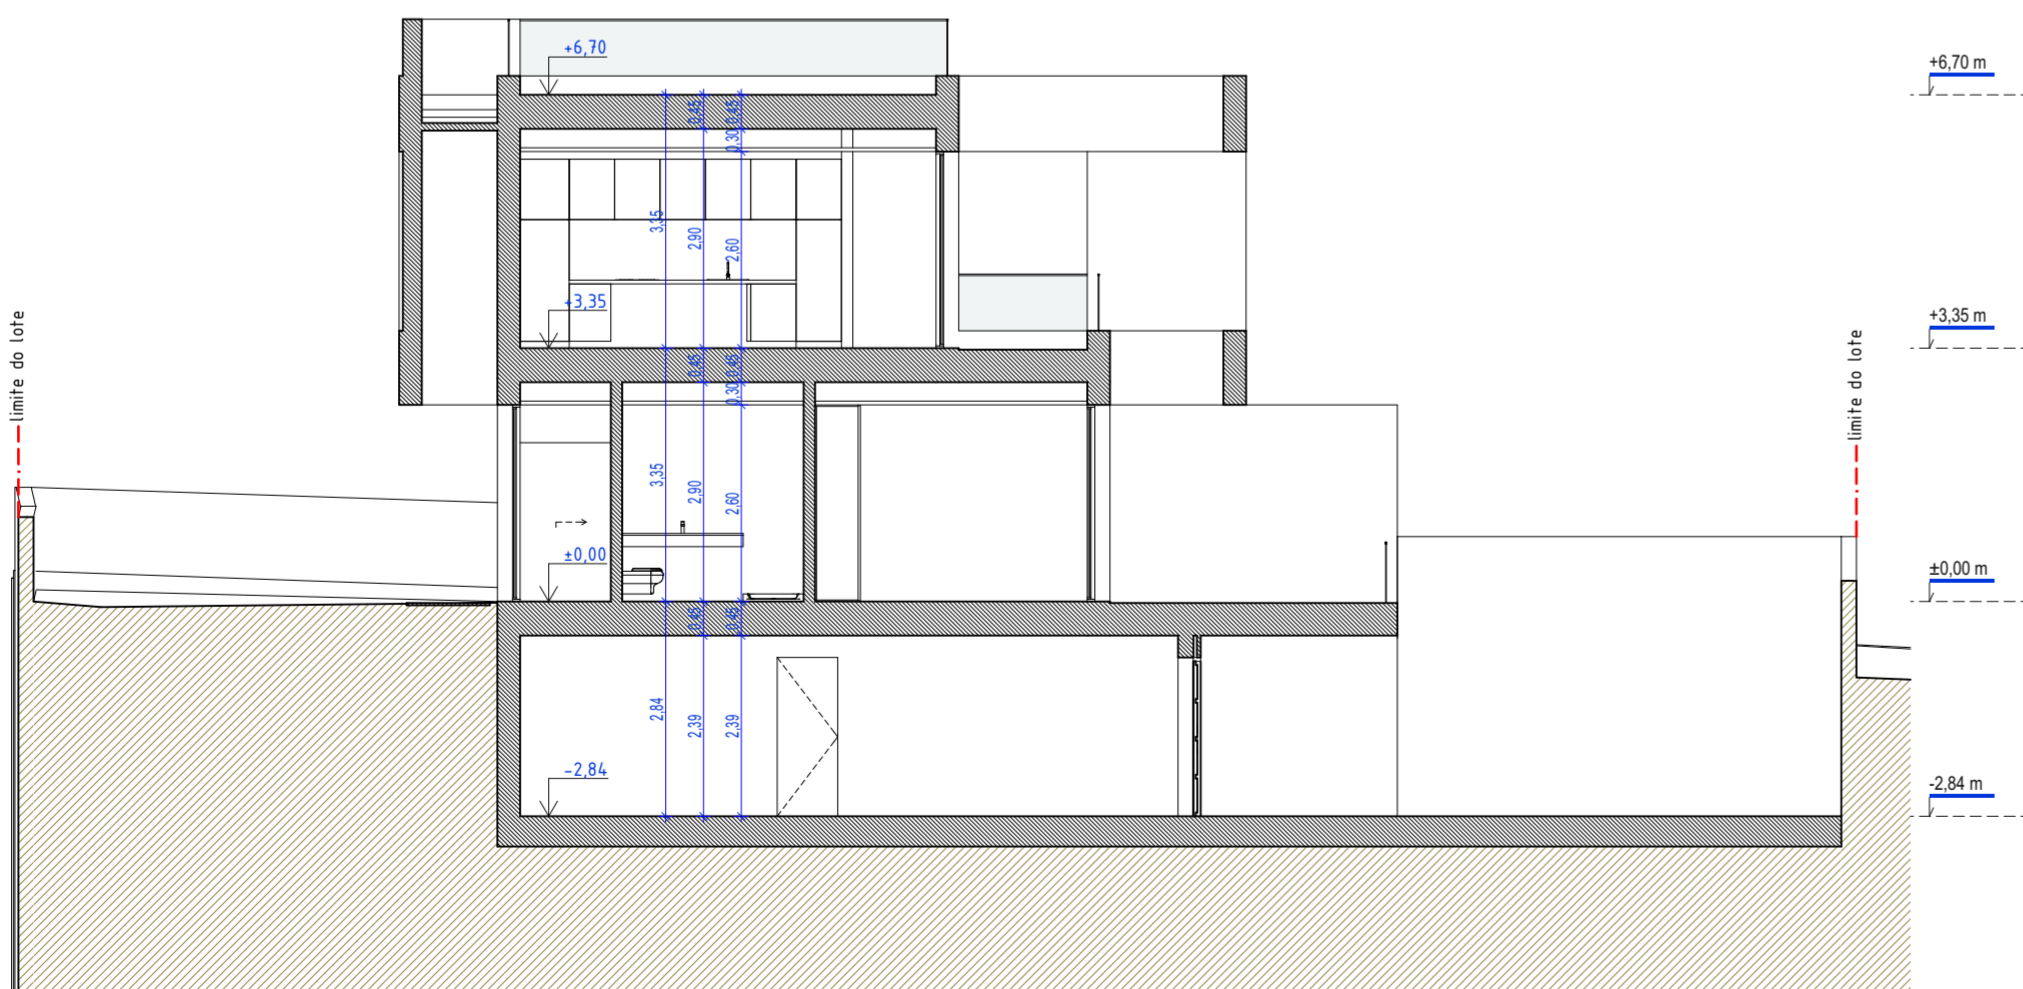

Corte C2

LEGENDA DO DESENHO	
	Limite do Lote
	Perfil natural do terreno
	Cota de pavimento

NOTAS:

- Todas as cotas indicadas são em metros e deverão ser confirmadas em obra;
- Este desenho é propriedade intelectual do técnico responsável pela especialidade e não pode ser reproduzido ou usado para outro fim que não o aqui expresso, sem prévia autorização por escrito;
- Contactar o Técnico autor do projecto em caso de dúvidas;
- Consultar os projectos das especialidades para verificar as características e recomendações dos engenheiros projectistas;

ass. técnica	data	designação	executou	aprovou