




alçado sul

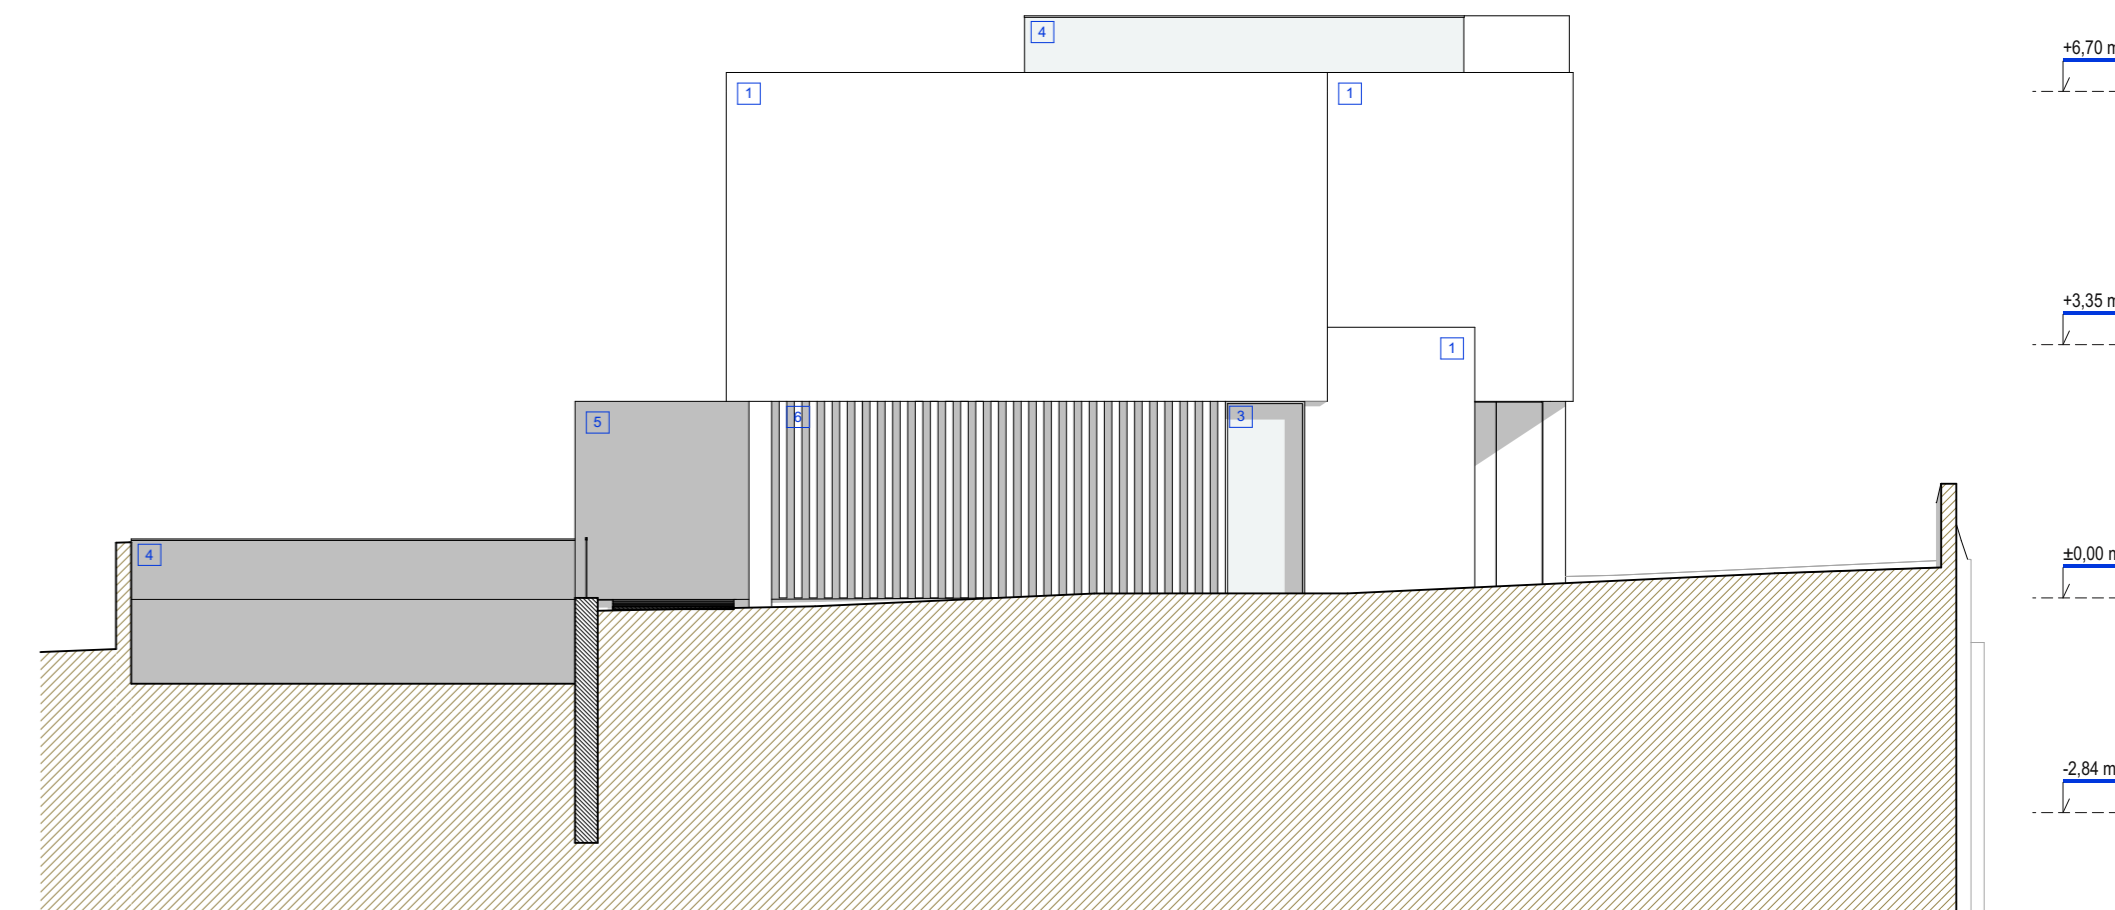

alçado nascente

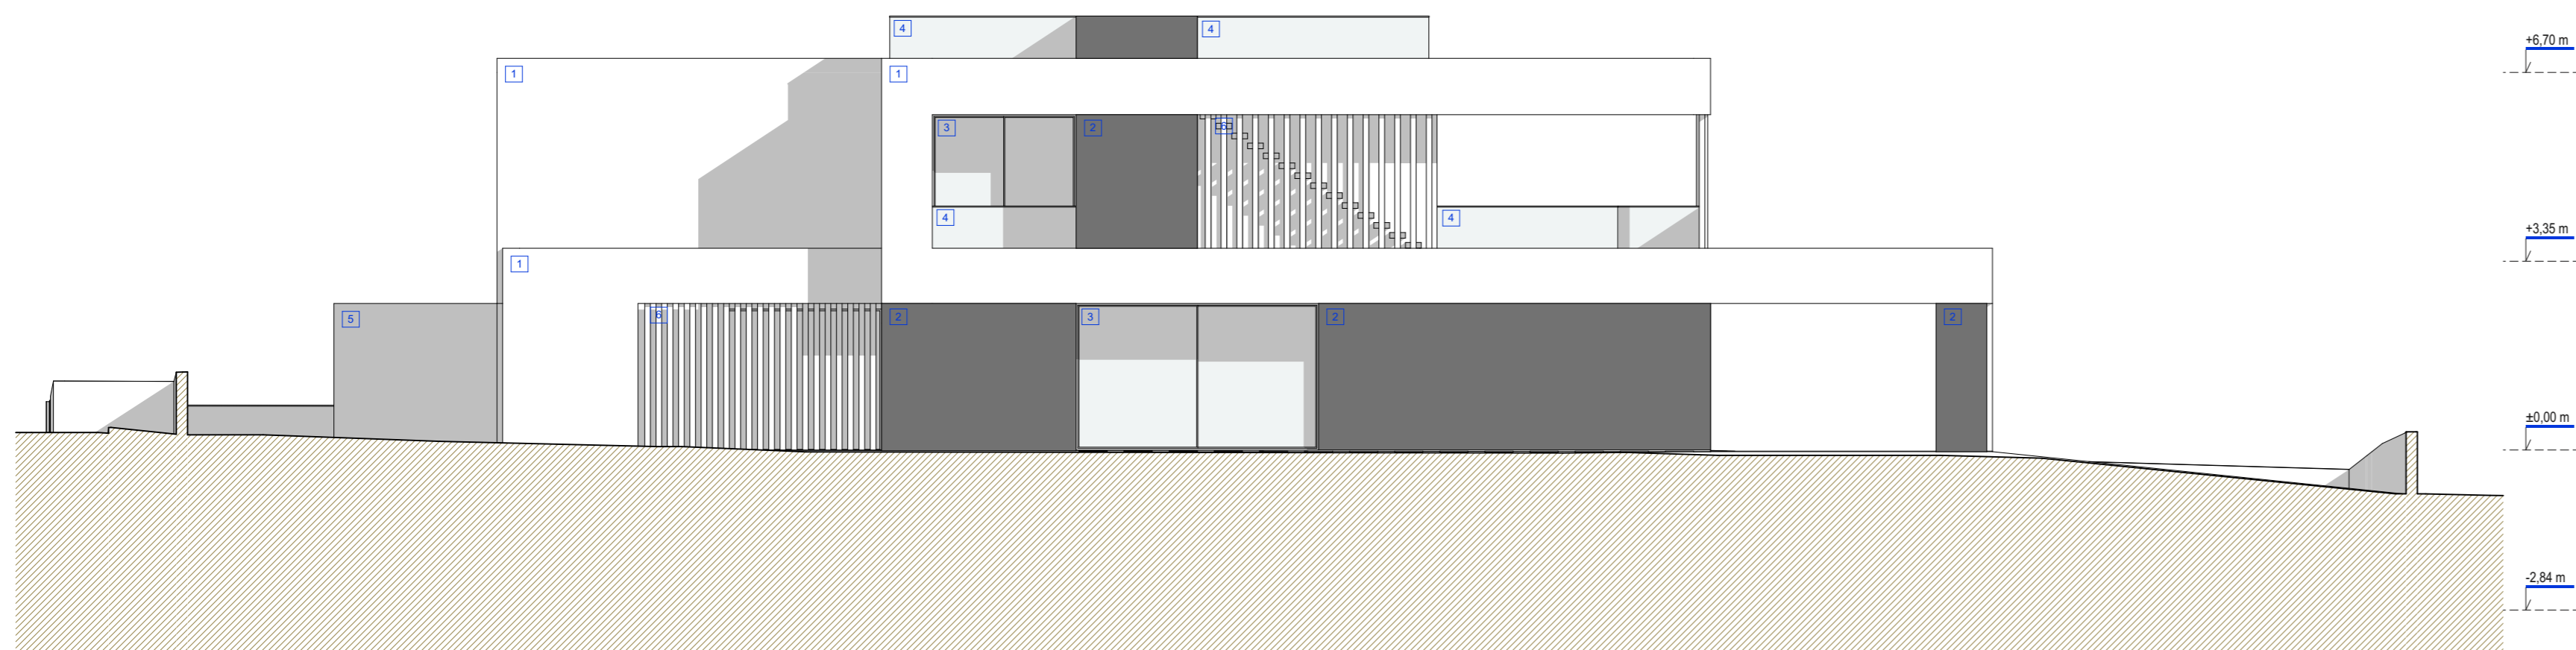

alçado norte

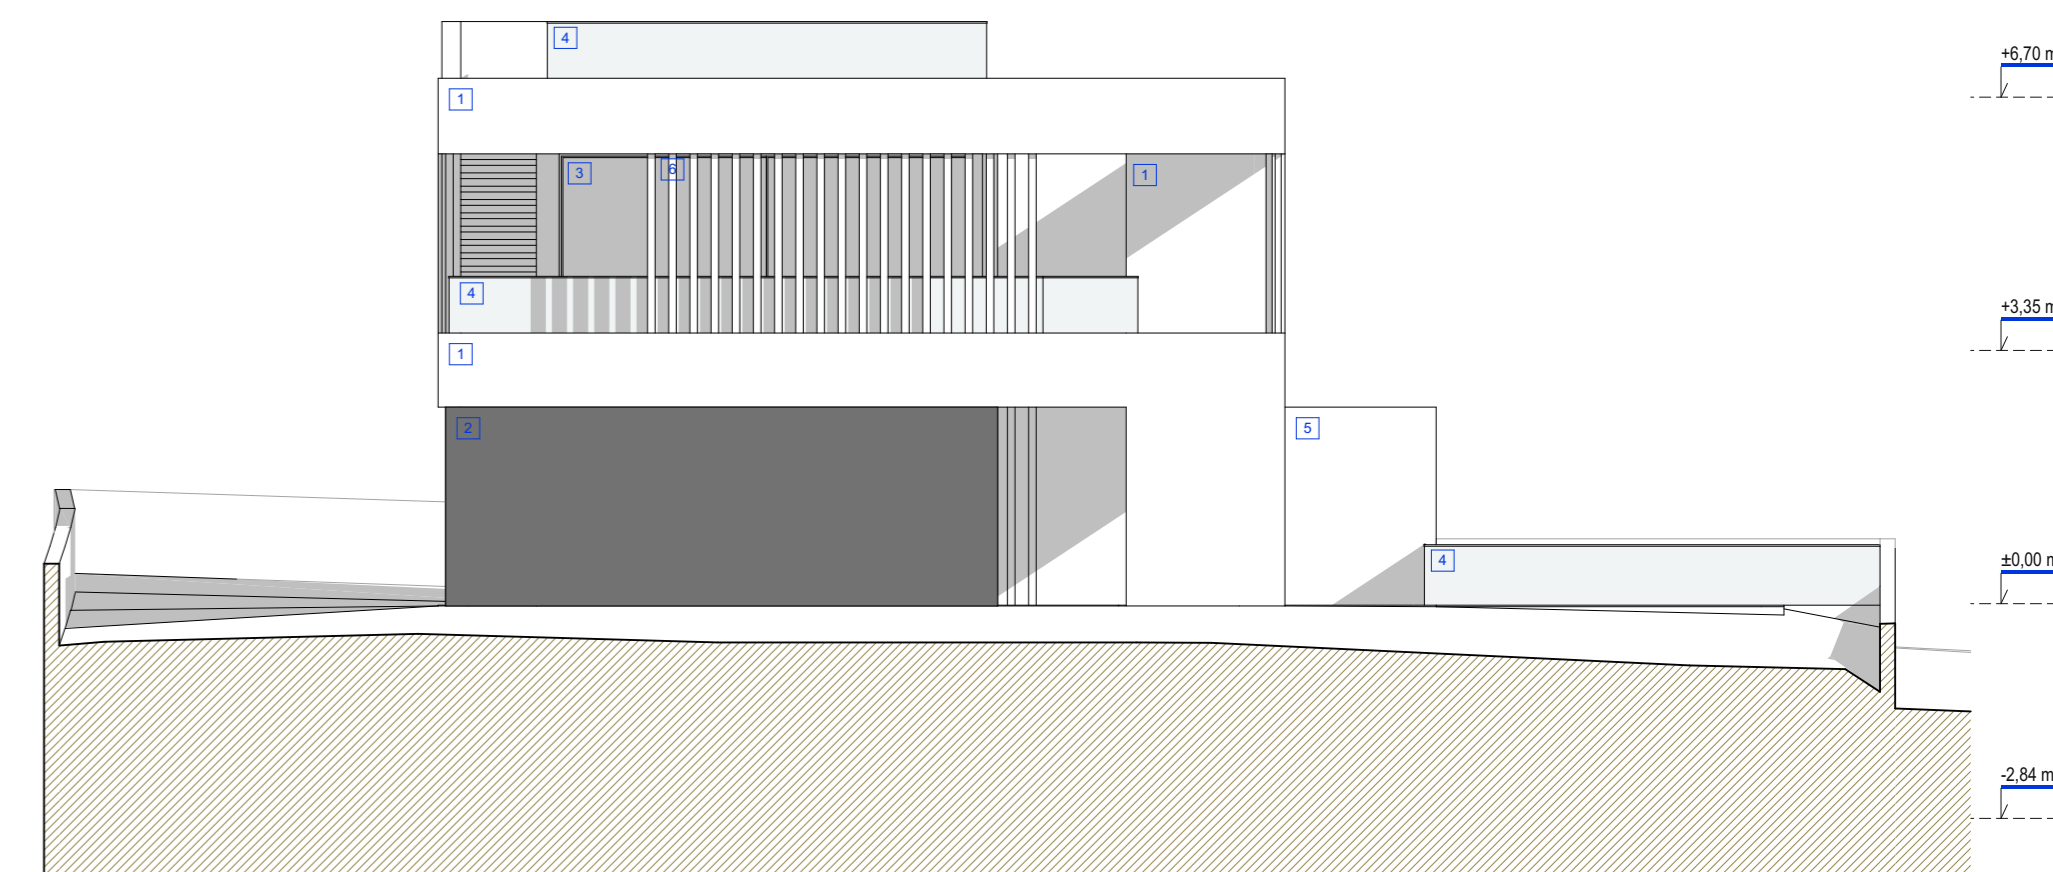

alçado poente

LEGENDA DE MATERIAIS	
1	Pintado na cor branca
2	Pintado na cor cinza
3	Caixilharia em alumínio com vidro duplo
4	Guarda em vidro
5	Betão
6	Ripado em madeira

NOTAS:

- Todas as cotas indicadas são em metros e deverão ser confirmadas em obra;
- Este desenho é propriedade intelectual do técnico responsável pela especialidade e não pode ser reproduzido ou usado para outro fim que não o aqui expresso, sem prévia autorização por escrito;
- Contactar o técnico autor do projecto em caso de duvidas;
- Consultar os projectos das especialidades para verificar as características e recomendações dos engenheiros projectistas;

ass. técnica	data	designação	executou	aprovou