


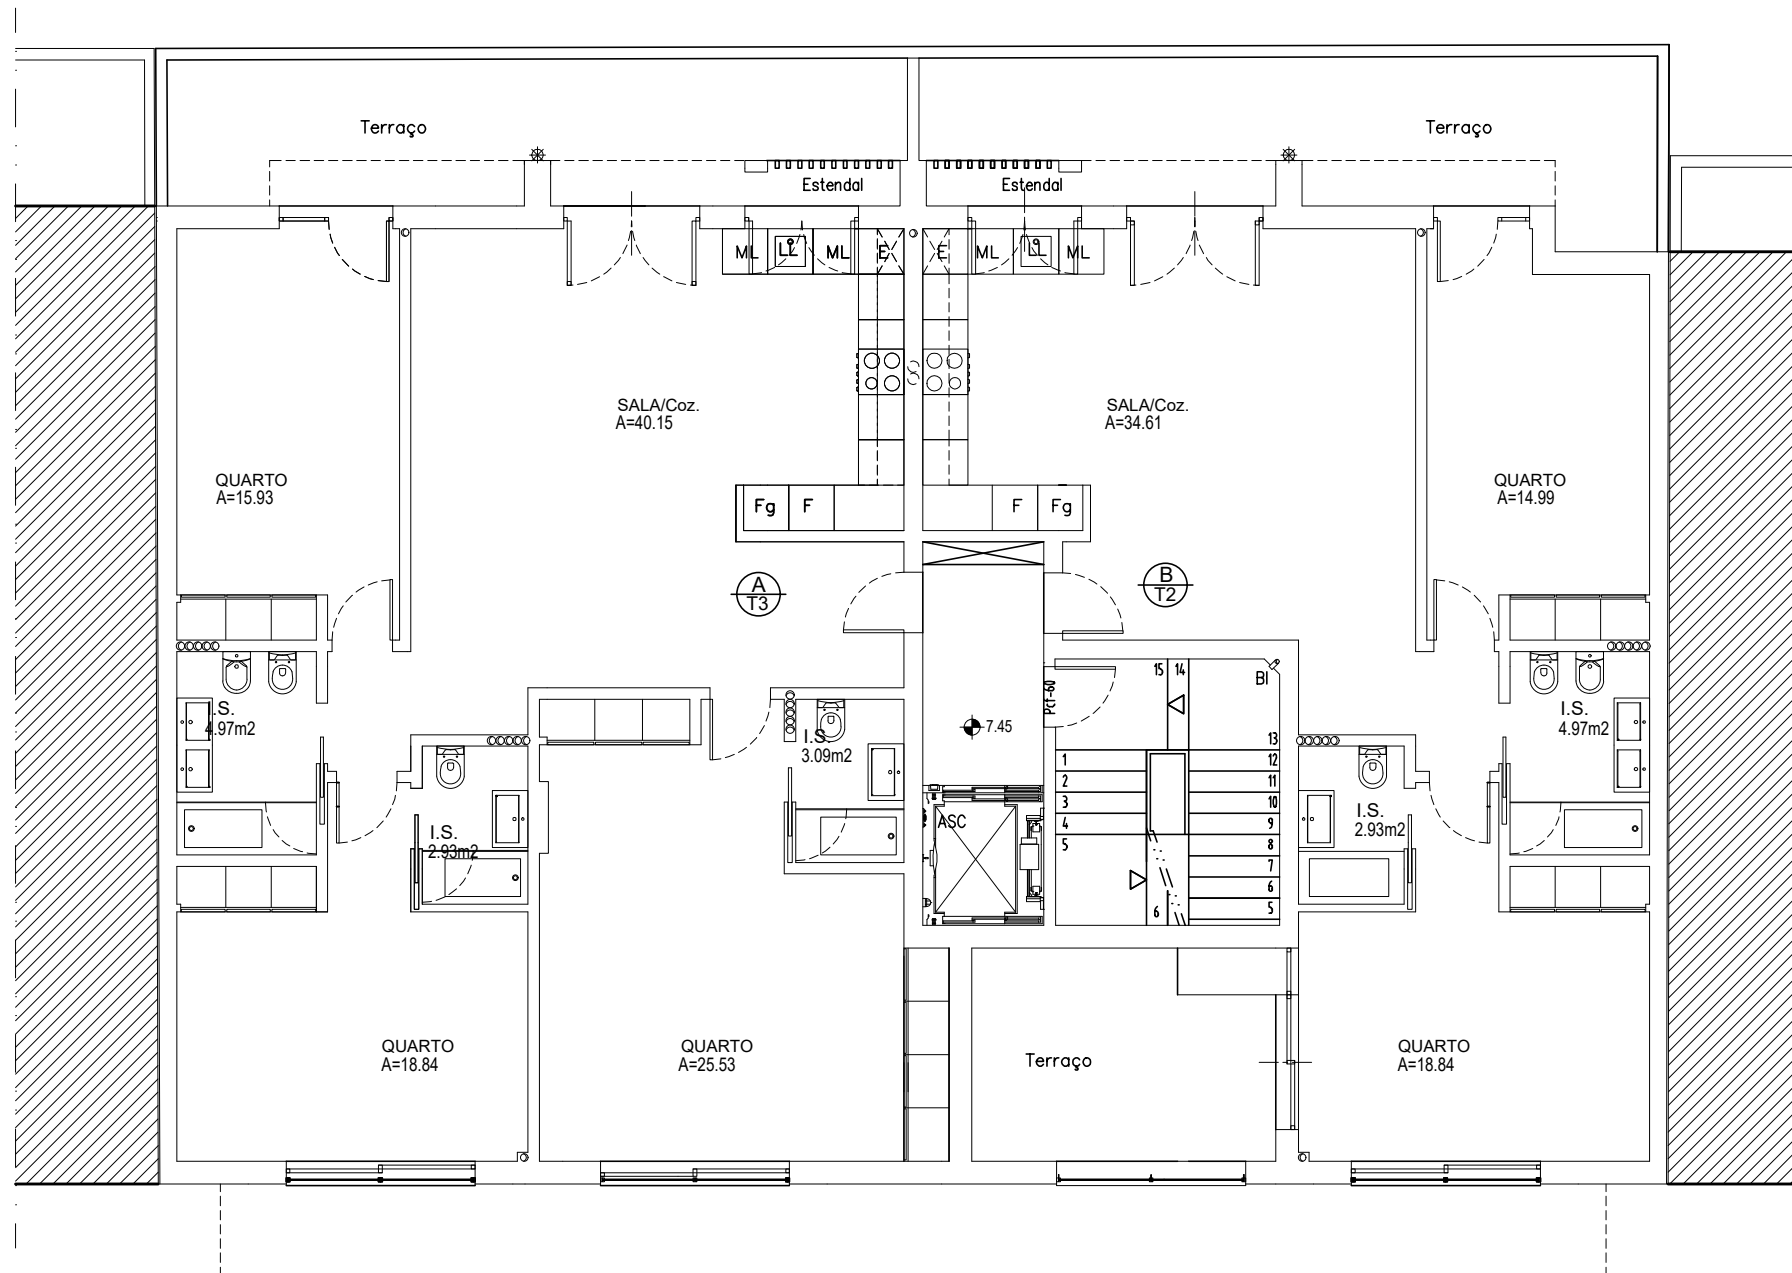

ABC = 242.92 m2
HAB = 220.71 m2
ACE = 22.21 m2
TER = 57.08 m2

PROJETO GERAL DE ARQUITETURA TELAS FINAIS	
Designação: PLANTA DO PISO 1	
Requerente CONSTRUÇÕES ARMINDO MAURICIO Lda	
Local RUA FERNÃO DE MAGALHÃES, 11 COSTA DA CAPARICA	
Proc. N° 261/2001	
O Técnico autor:	
Escala(s) 1:100 Data MAR 2024	Desenho n° 3