


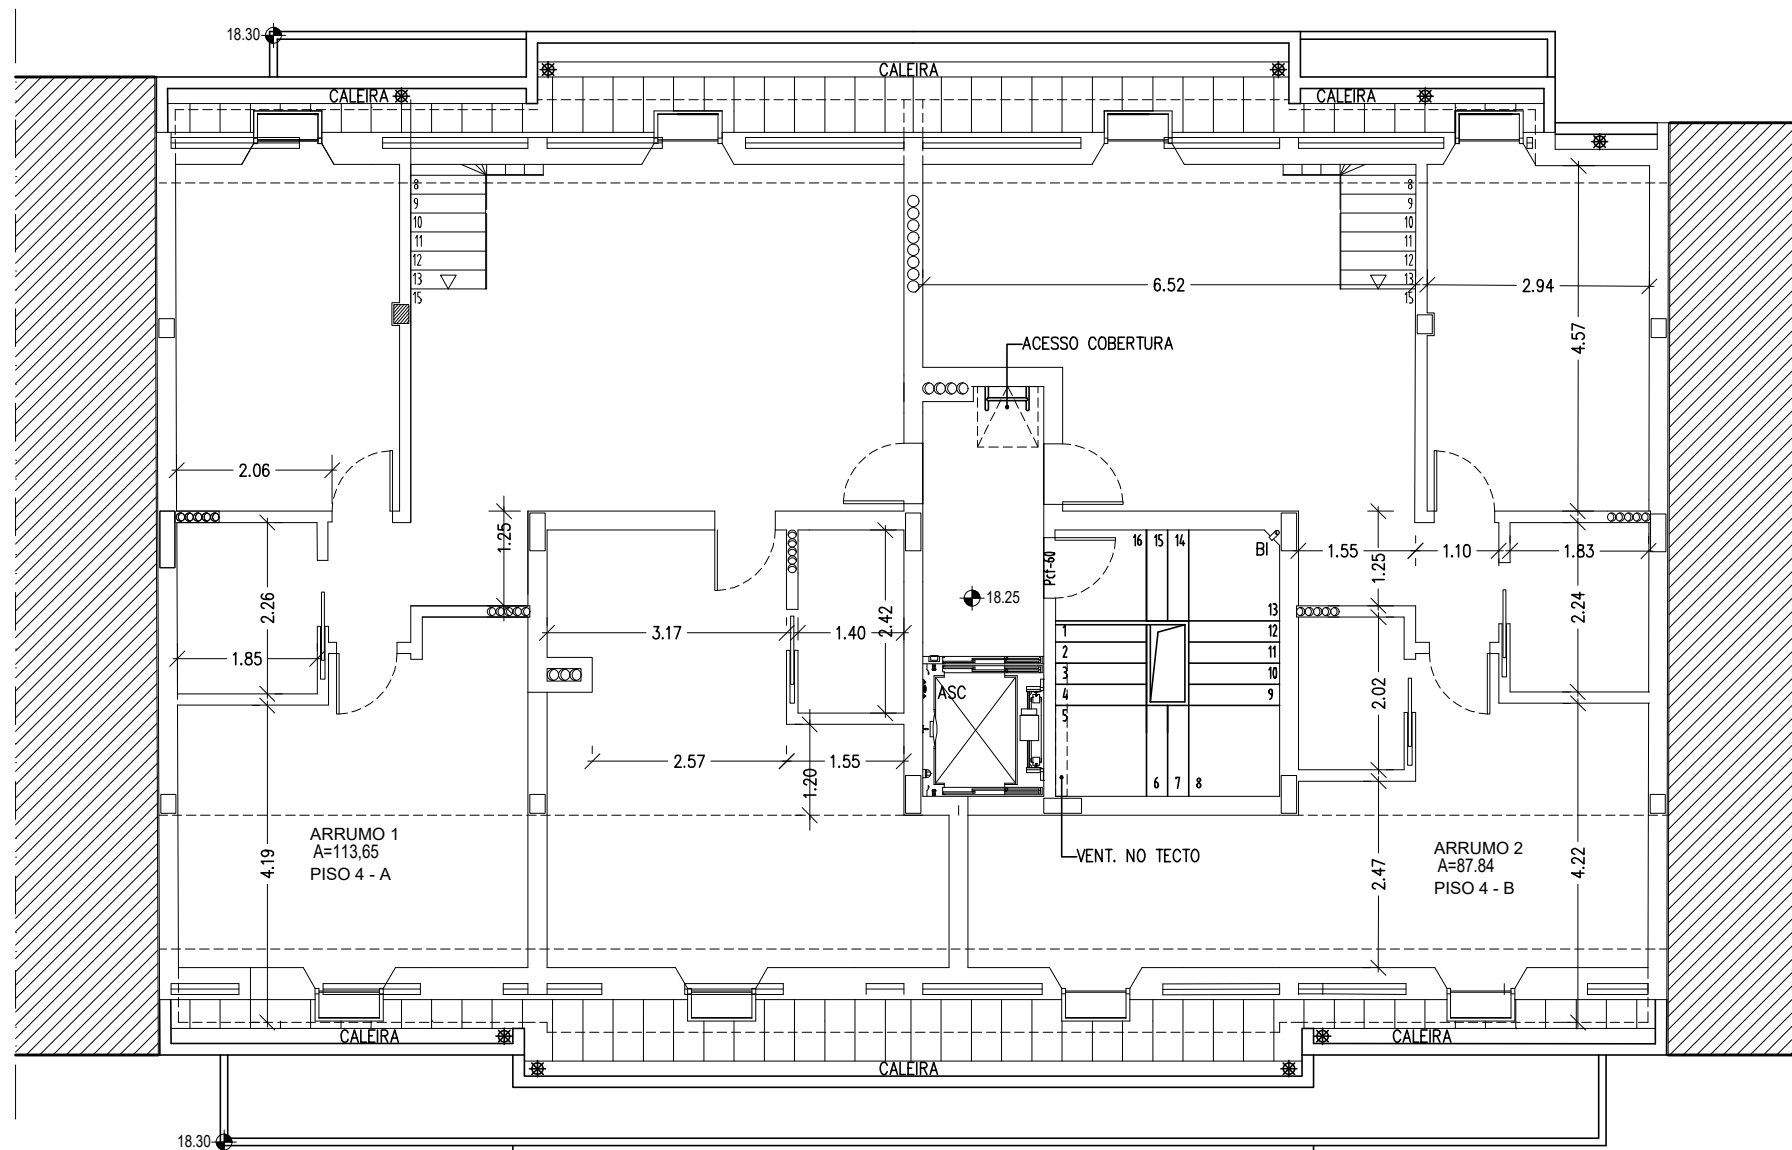

ABC = 259.27 m2
ARR = 201.49 m2

PROJETO GERAL DE ARQUITETURA TELAS FINAIS	
Designação: PLANTA DO FORRO DA COBRT.	
Requerente CONSTRUÇÕES ARMINDO MAURICIO Lda	
Local RUA FERNÃO DE MAGALHÃES, 11 COSTA DA CAPARICA	
Proc. N° 261/2001	
O Técnico autor:	
Escala(s) 1:100	Desenho n° 7
Data MAR 2024	