


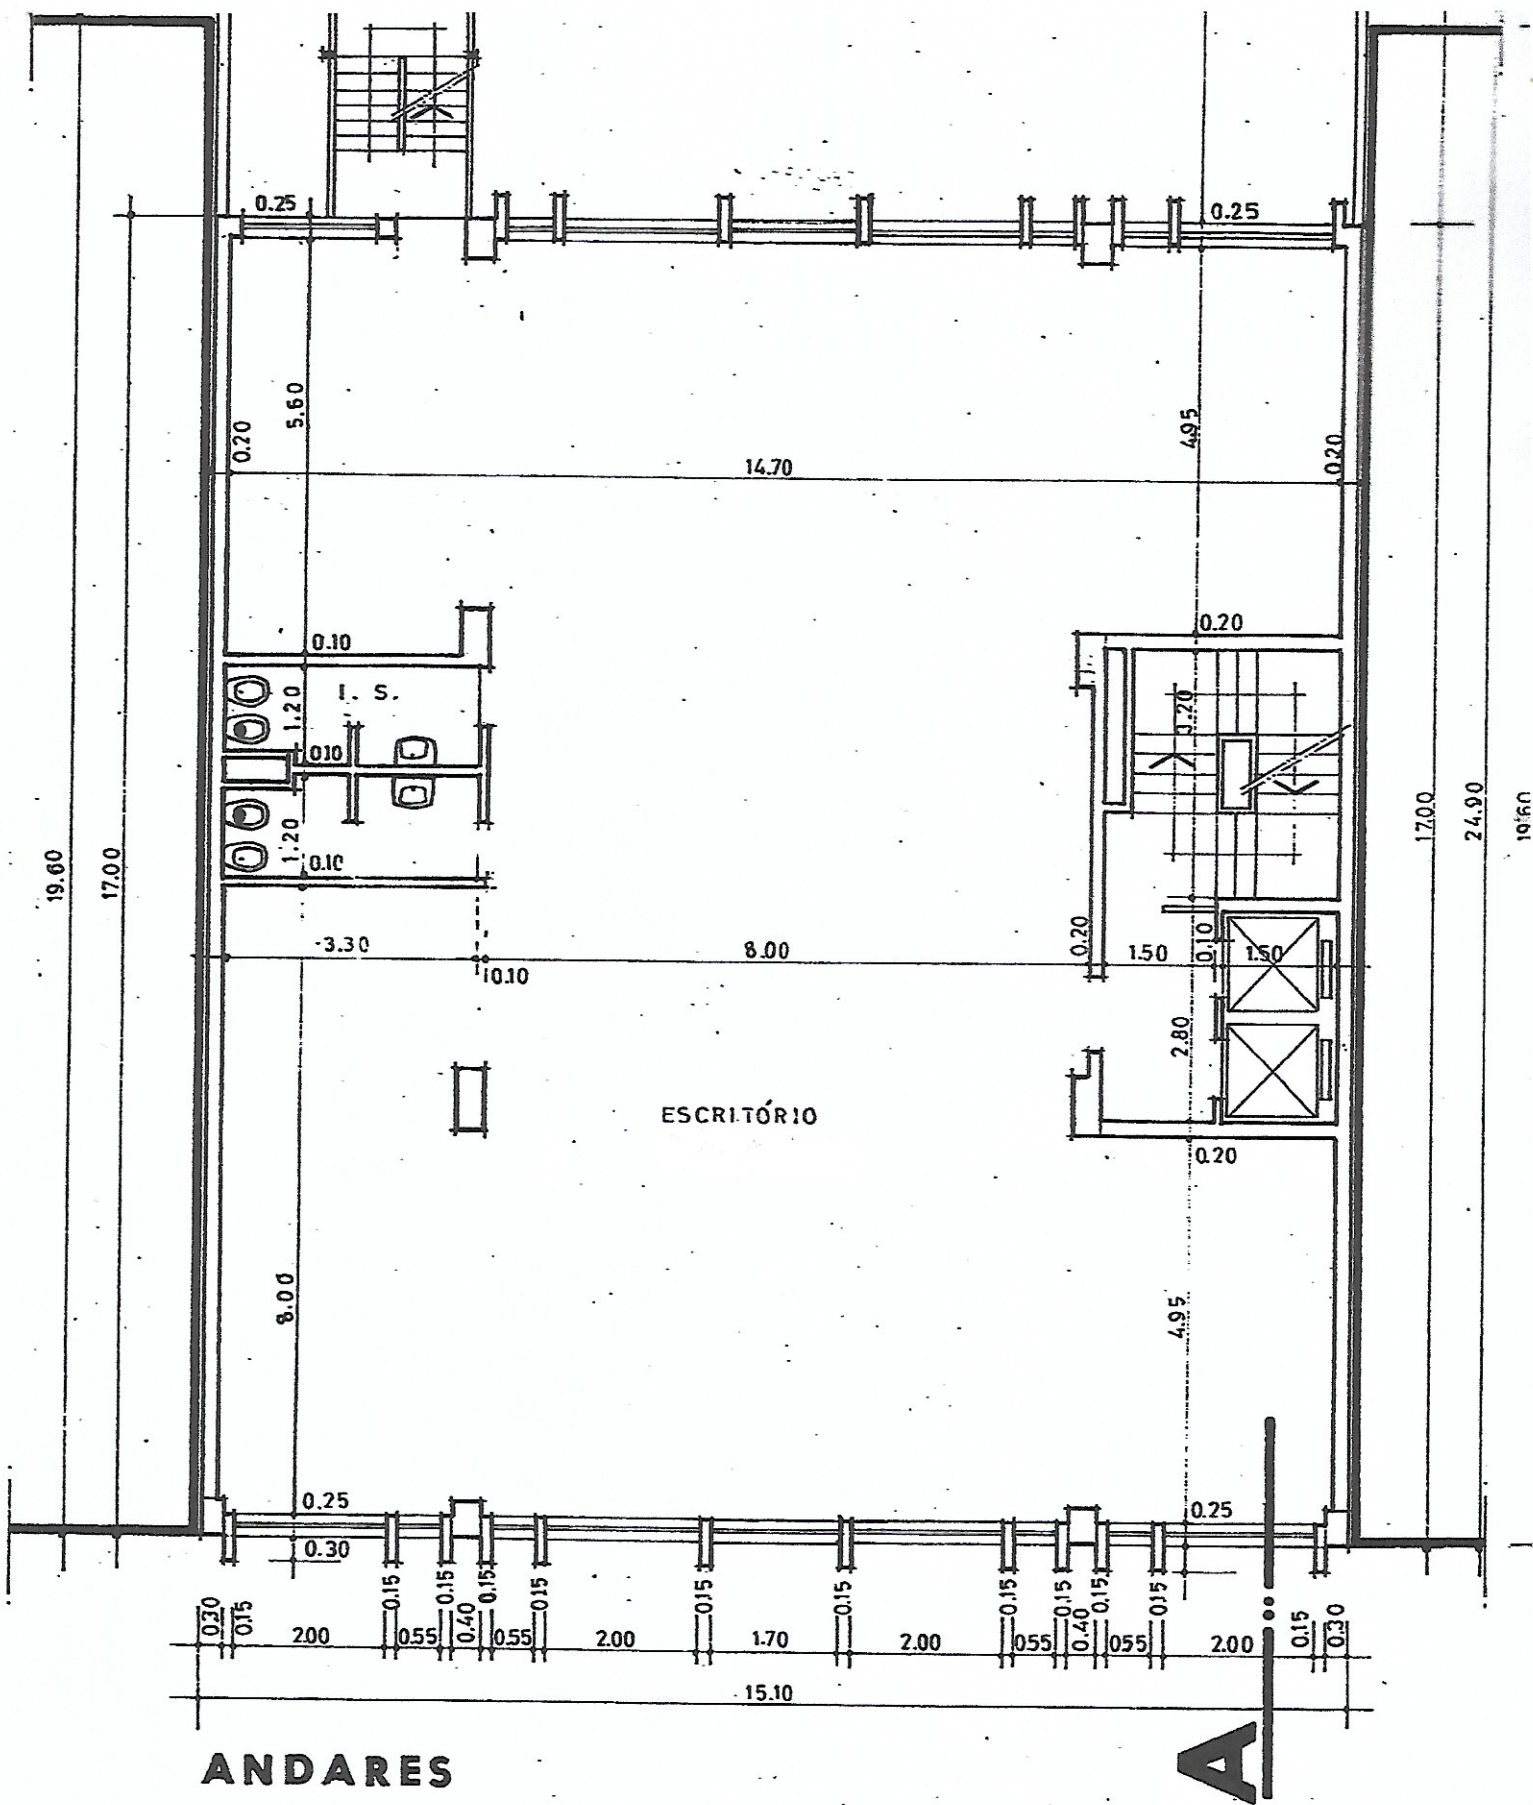

RUA ANTÔNIO PEDRO, Nº 46

PLANTAS

O ARQUITECTO Nº 439

*E. P. Andrade*

2

Escala 1:100