BLAST
ADVISORS

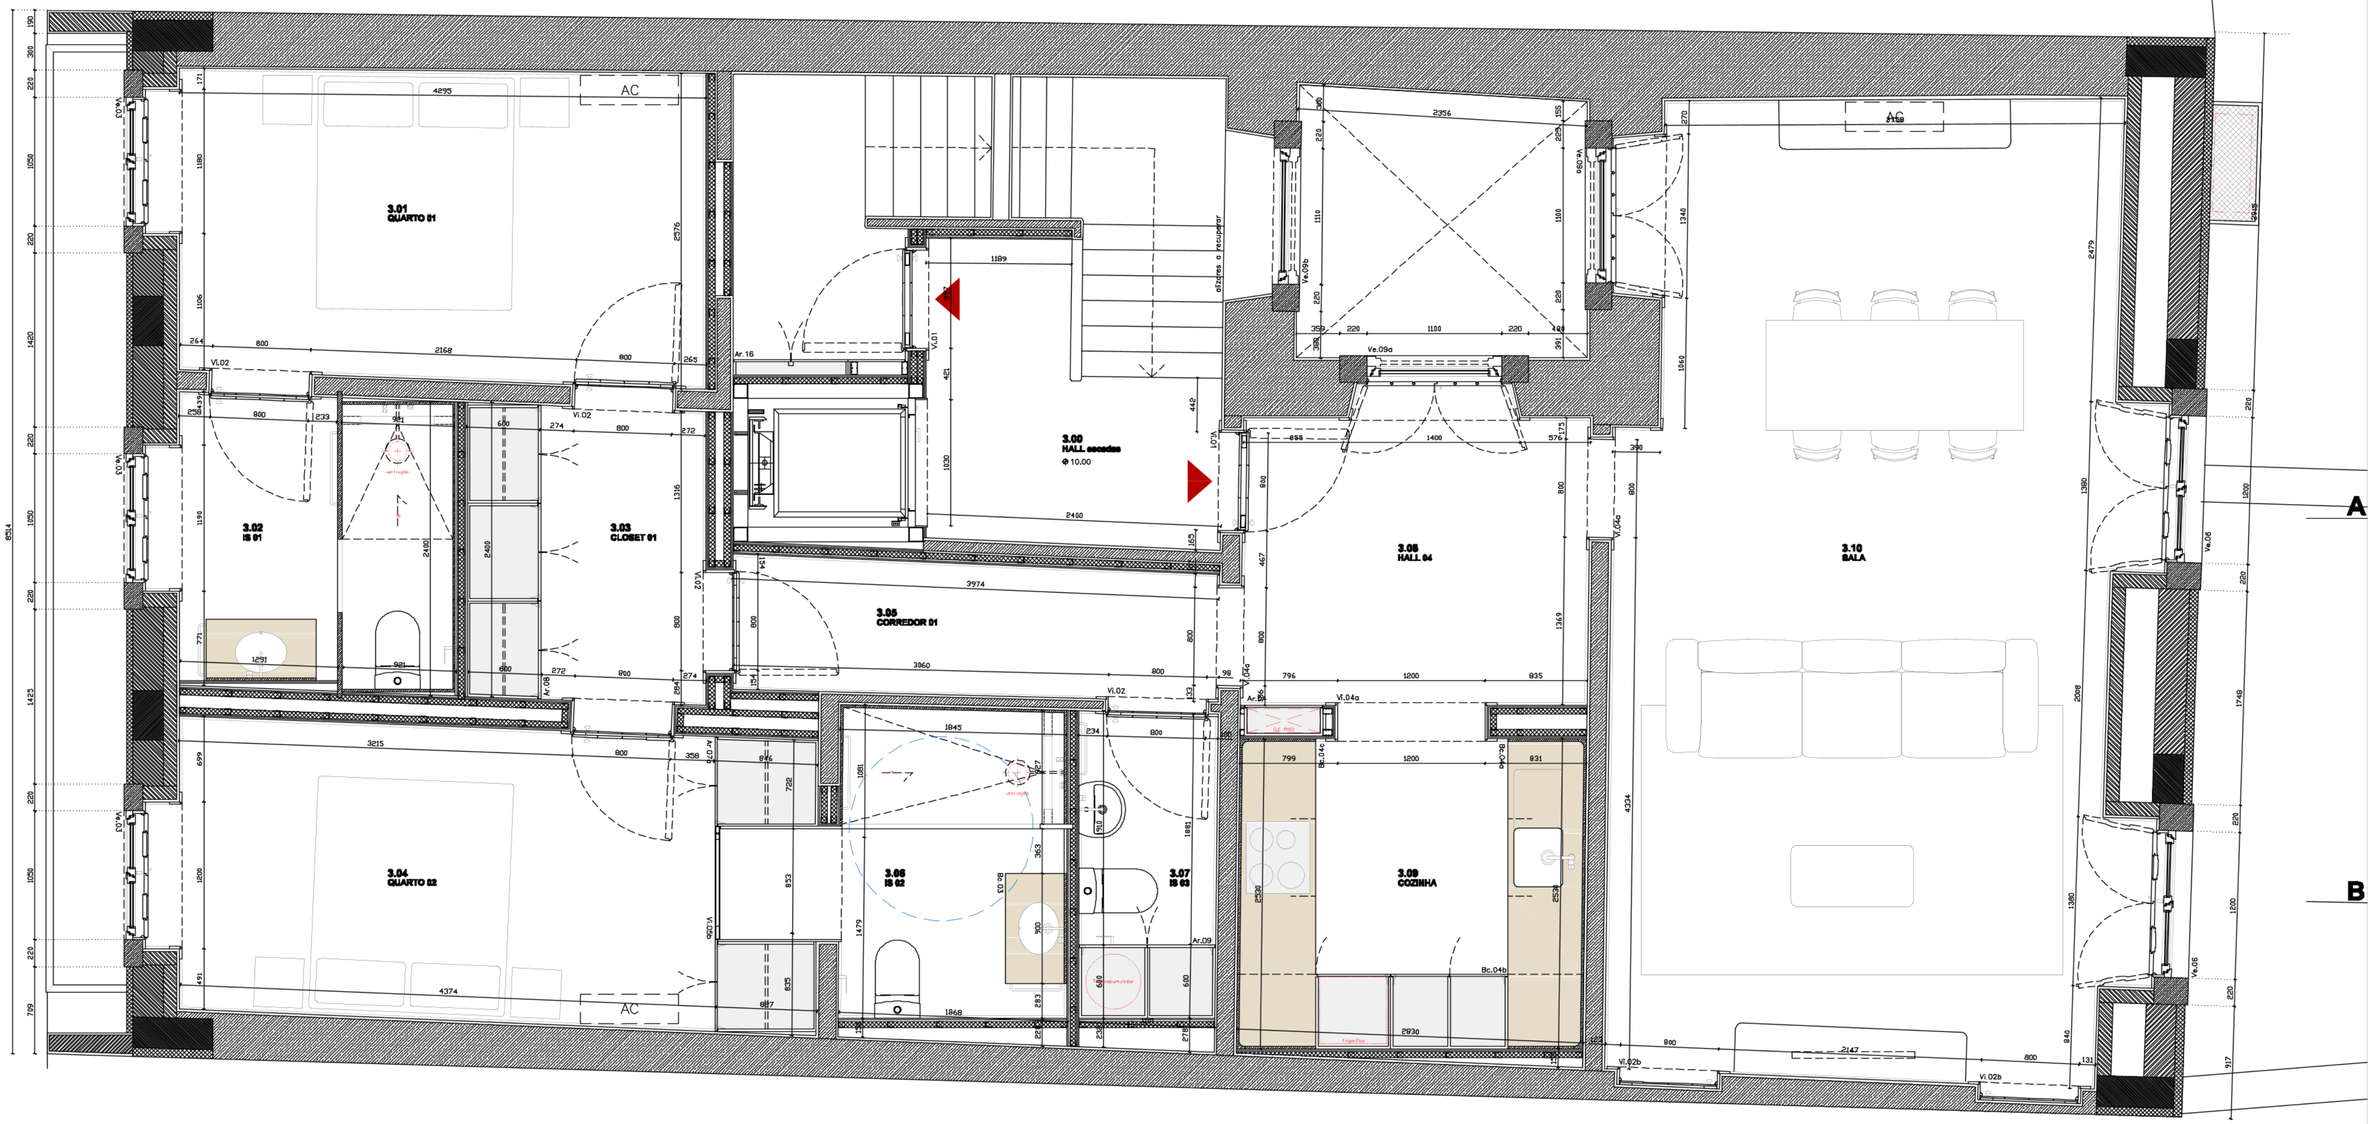

Área de construção- 120.60 m2
Varandas - 5.810 m2

House	arquitecto MIGUEL ANTUNES MOURA	projecto edifício rua da esperança	localização rua esperança 78, 80, 82	nome do desenho planta piso 03	fase complementar especialidade arquitectura
			data janeiro de 2024	escala 1:25	número do desenho COMP 103.1