



Referencia: Construção de Edifício de Habitação Multifamiliar
Requerente: ALBATROSSPLANET, UNIPESSOAL LDA.
Local: Lote 47, Urbanização do Fojo, Portimão - Alv. Lot. 10/1980

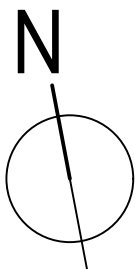

Designação: Planta do Piso Tipo (T4)

Projecto de: ARQUITETURA

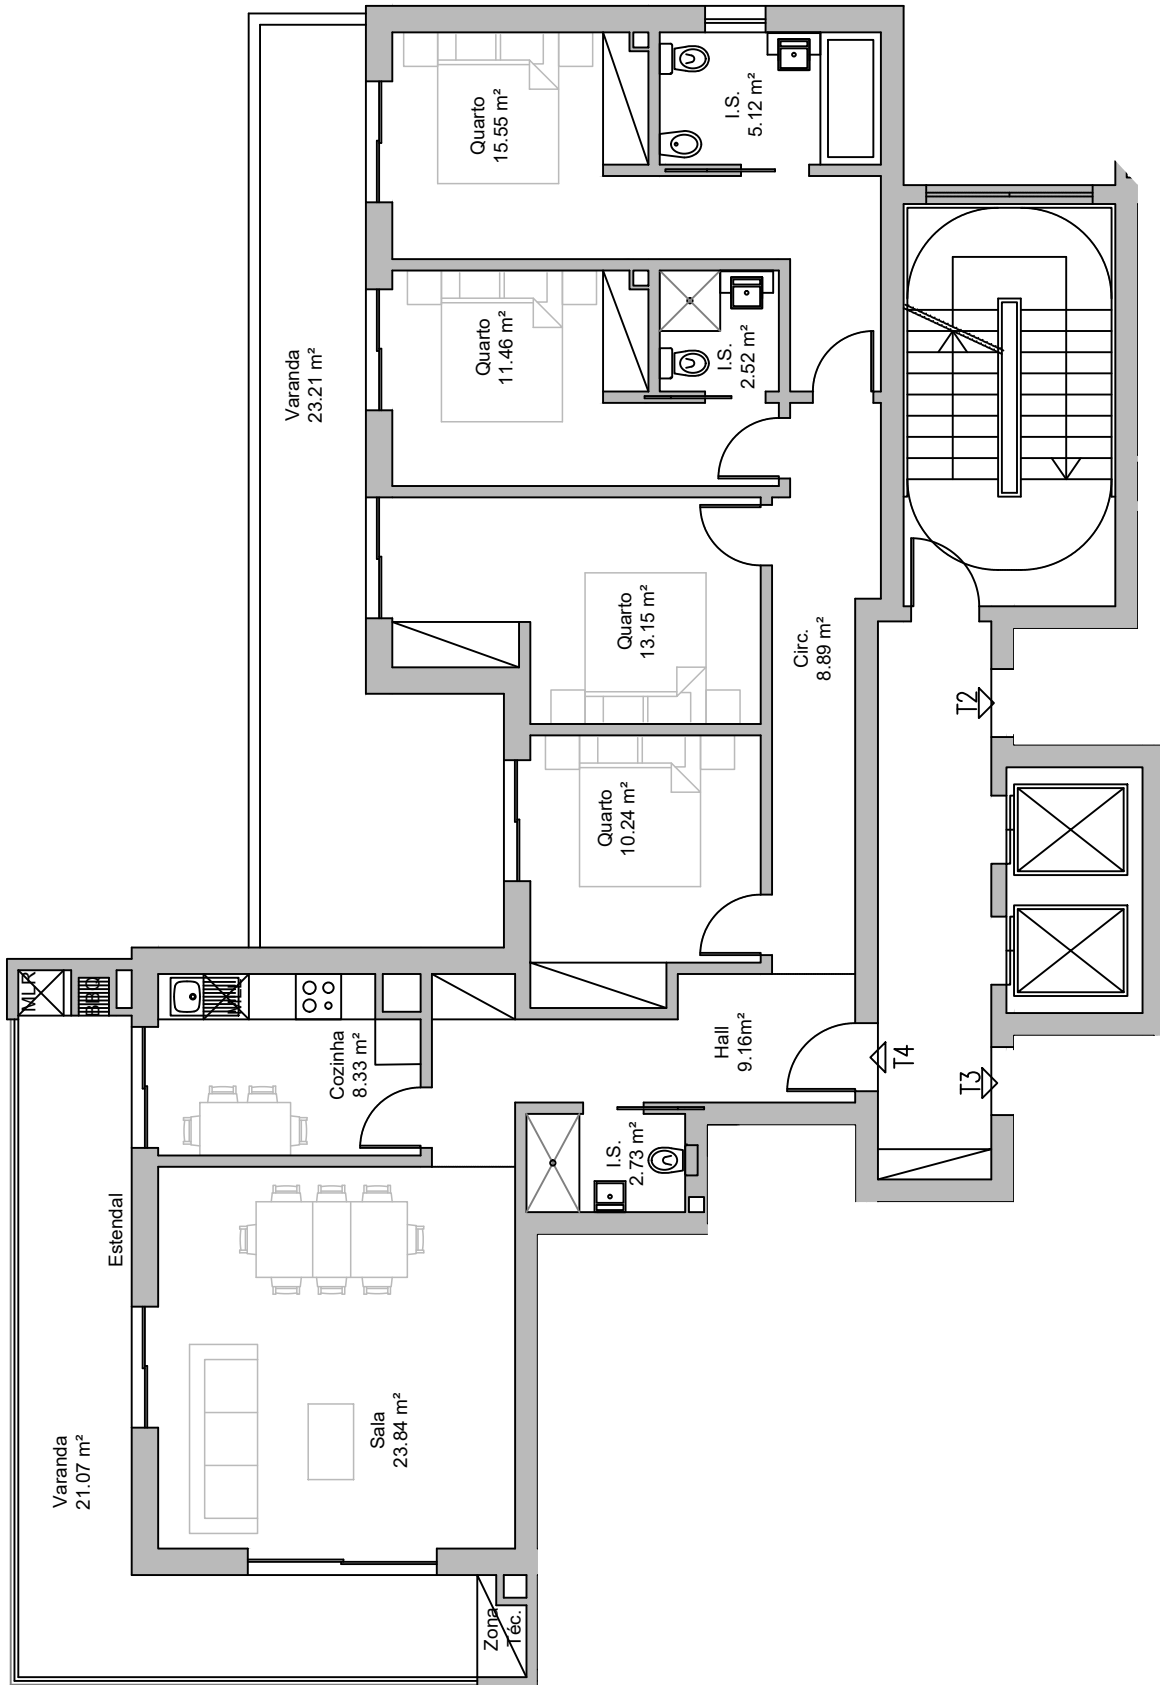

Referencia:

Construção de Edifício de Habitação Multifamiliar

Requerente:

ALBATROSSPLANET, UNIPessoal LDA.

Local:

Lote 47, Urbanização do Fojo, Portimão - Alv. Lot. 10/1980

Designação:

Planta de Apartamento T4



Projecto de:

ARQUITETURA