



arq. risto

cooperativa
de estudos e projectos scari
o técnico responsável


Luís Cavato

L. Mota Cavato arq^{to}


ESTRADA DE CASELAS, LOTES A E B
PROJECTO DE ALTERAÇÕES

PLANTA DA 1.^a CAVE
ABRIL / 92

Luís Cavato

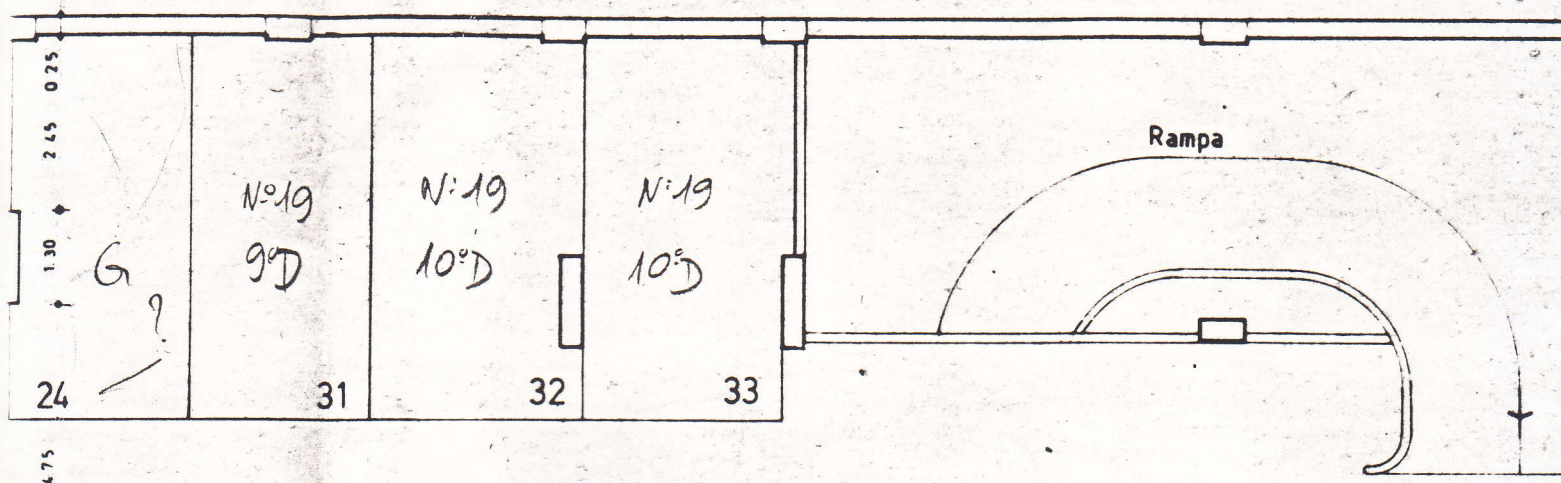


PARQUEAMENTO - 16 LUGARES LUGARES Nº 20, 21, 22, 23, 24, 25, 26 E 27 = RESERVADOS P/ "AREA COMERCIAL 2"
LUGARES Nº 28, 29, 30, 31, 32, 33, 34 E 35 = RESERVADOS P/ A PARTE HABITACIONAL

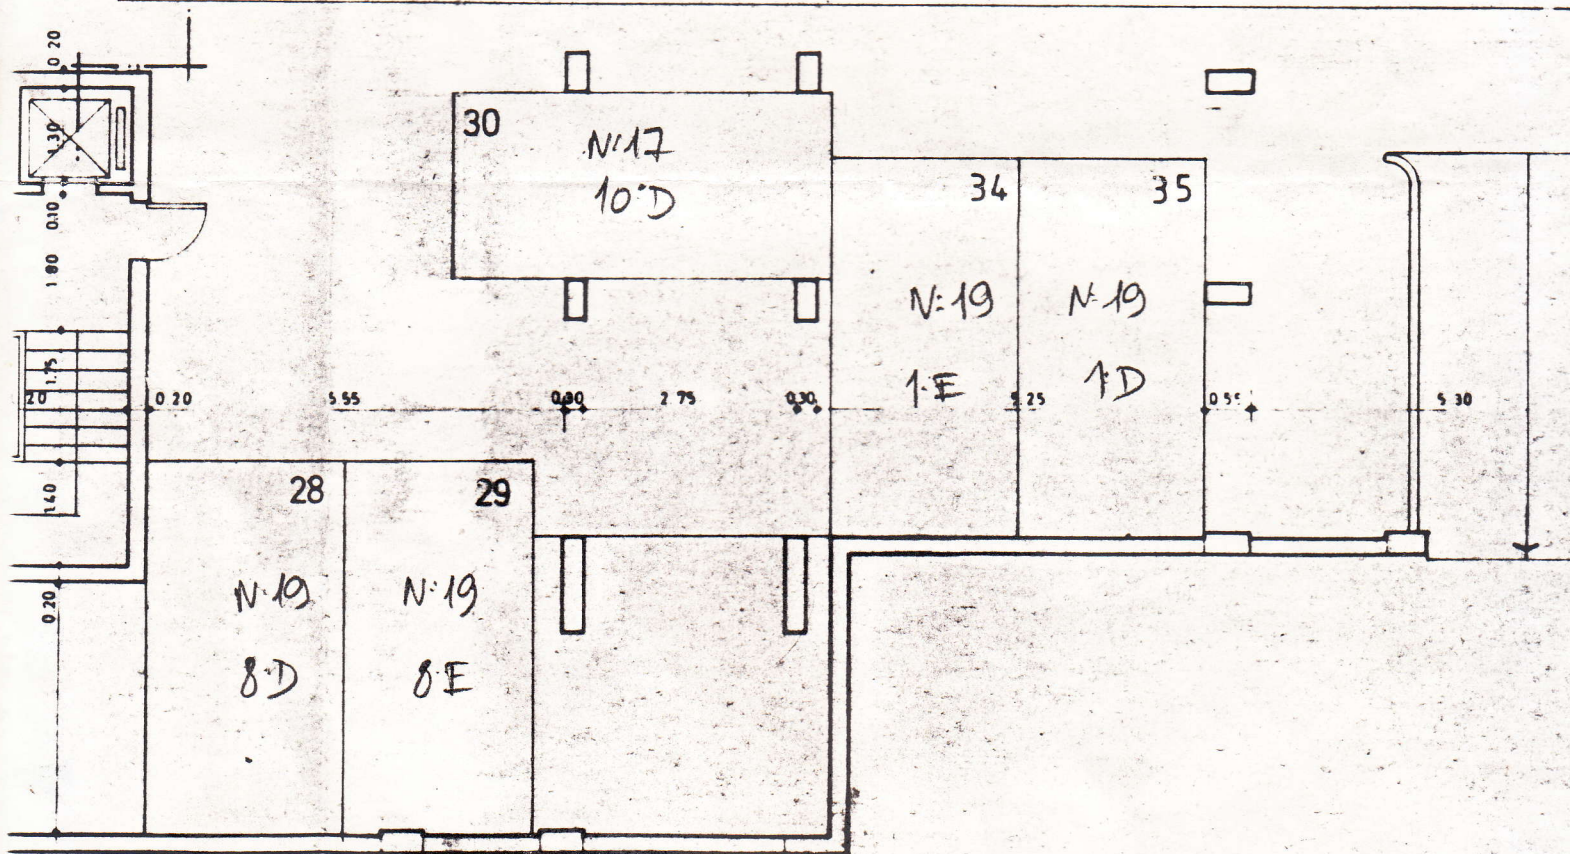

LOTE A

A >

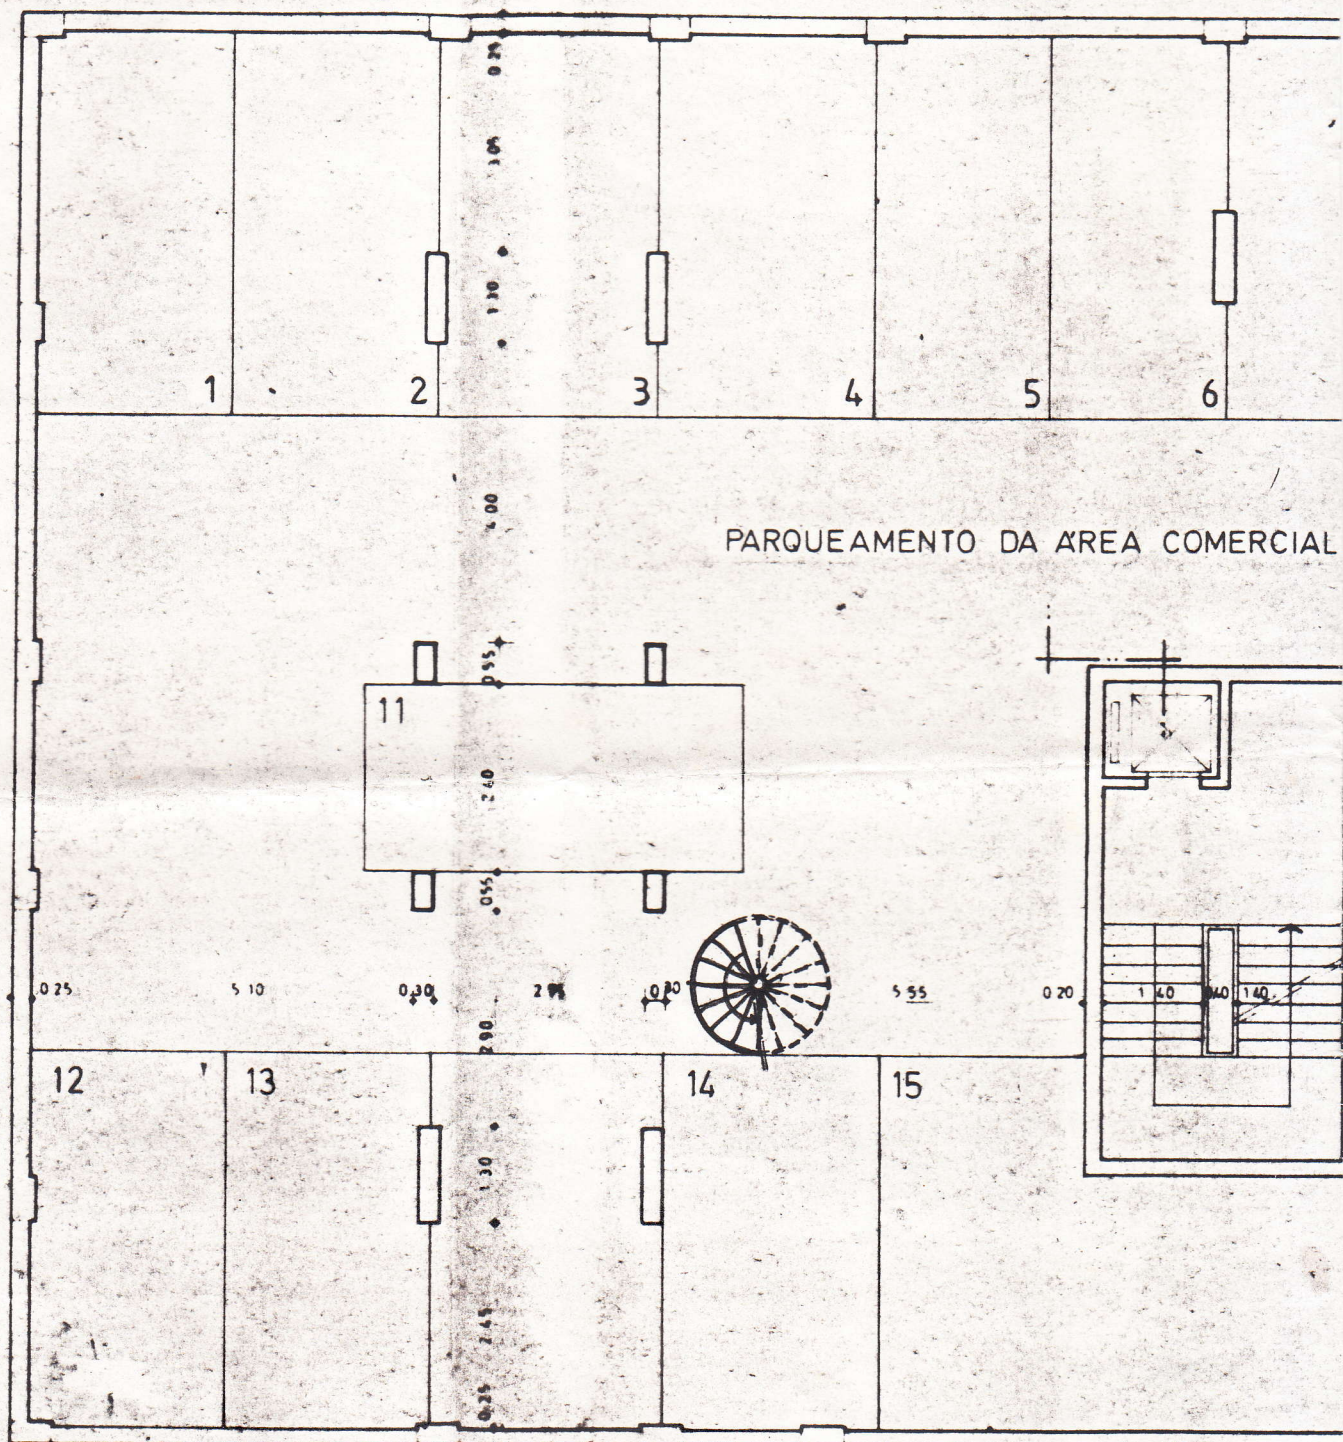

B >

LOTE B

