



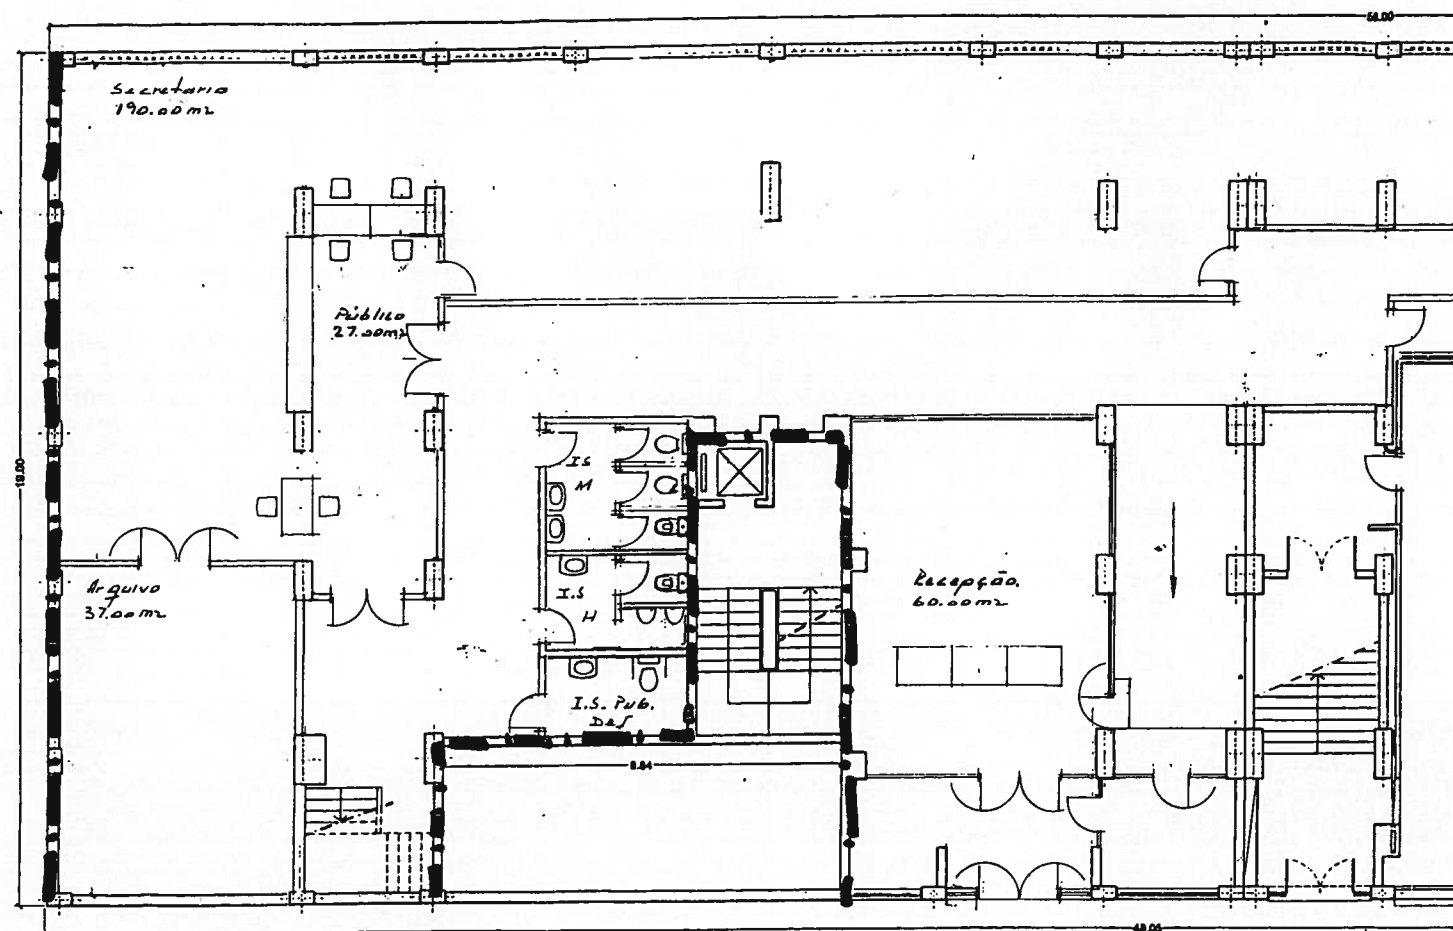

PLANTA DA SUB-LOJA - ÁREA = 1040m² - ESC. 1/100

Lote B

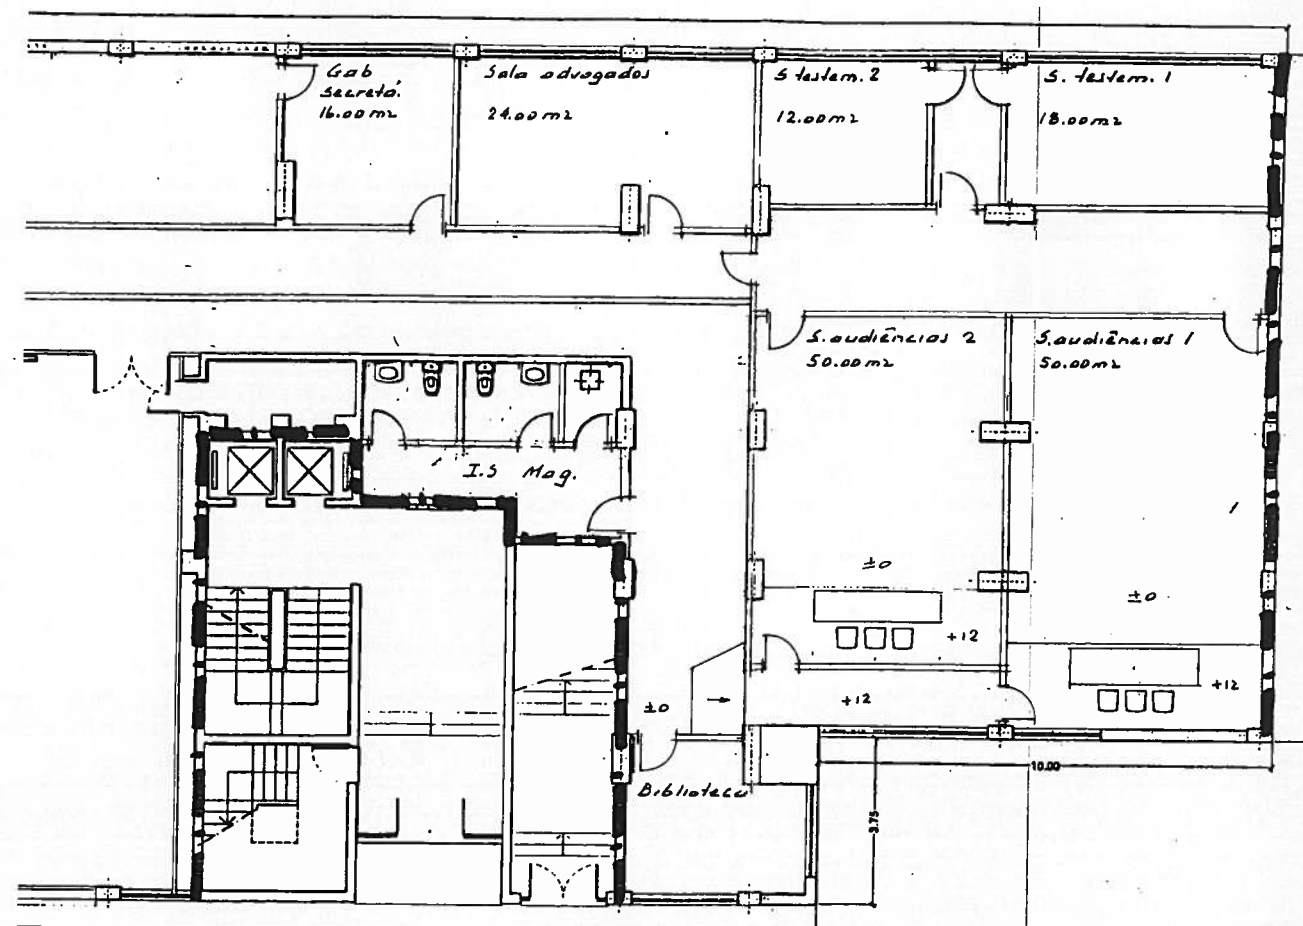

Lote A

Nome	ARJÉN KELLER 18-A RESTELO, LISBOA	Foto	LEV.
Função	LEVANTAMENTO	Locação	1:100
Plano	SUB - LOJA	Data	OUTUBRO '01

RESTELO - LISBOA 3

2