



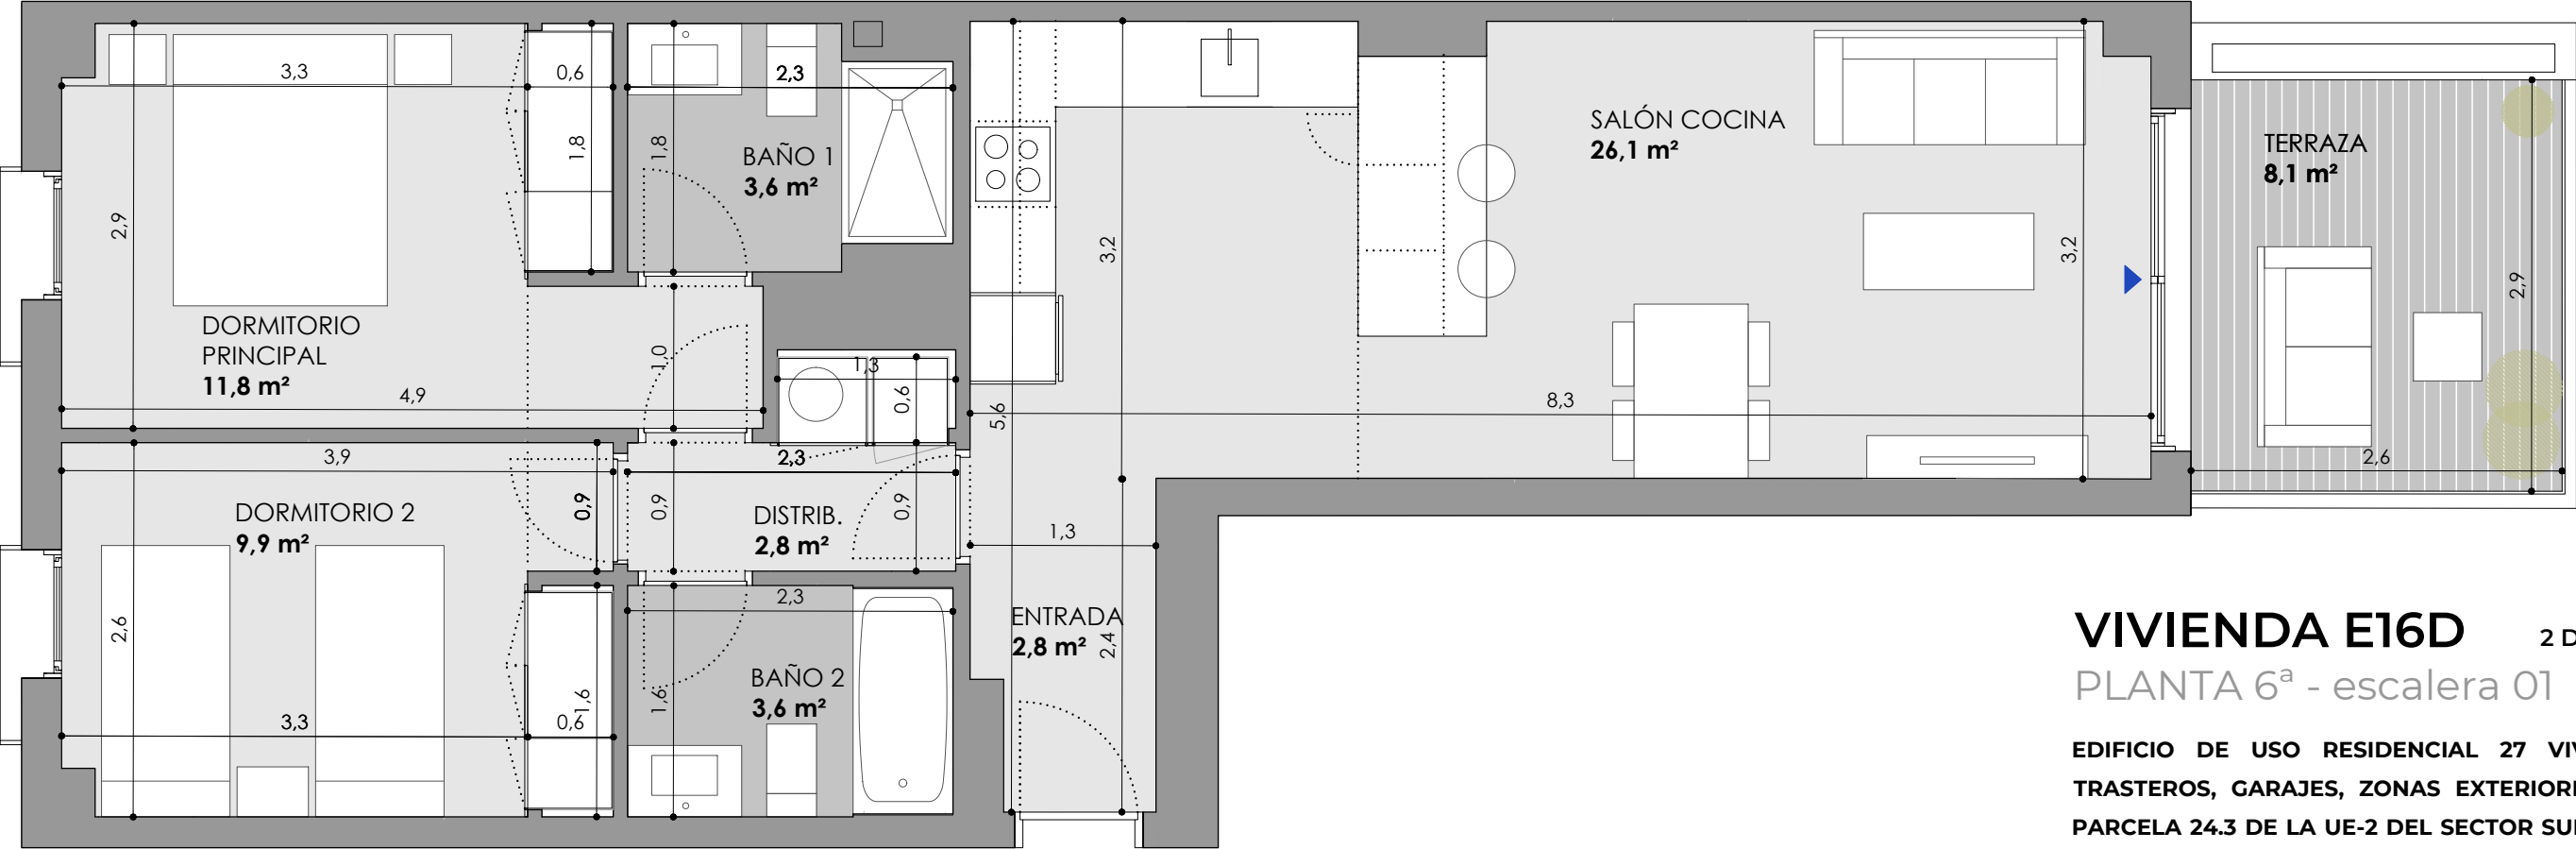

E16D

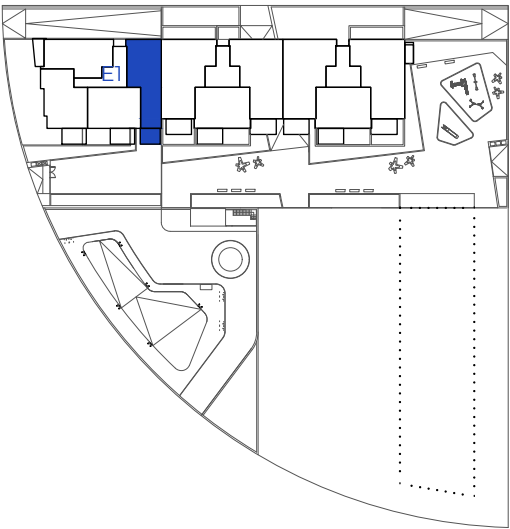

ESCALA _ 1:50 (A3)



VIVIENDA E16D 2 DORMITORIOS
PLANTA 6ª - escalera 01

EDIFICIO DE USO RESIDENCIAL 27 VIVIENDAS LIBRES,
TRASTEROS, GARAJES, ZONAS EXTERIORES Y PISCINA EN
PARCELA 24.3 DE LA UE-2 DEL SECTOR SUP.T-12 “ENSANCHE
OESTE DE TORRE DEL MAR”

SUPERFICIES

Superficie construida interior:	73,80 m²
Superficie construida terraza:	9,10 m²
Total construida + PPZC:	82,64 m²

Superficie útil interior:	60,60 m²
Superficie útil terraza:	8,10 m²
Total útil:	68,70 m²

DECRETO 218/2005

Superficie construida:	87,19 m²
Superficie útil:	64,65 m²