


PISO TIPO D
(Plantas 2 a 37)

TORRE LEVANTE

ESCALA: 1/50

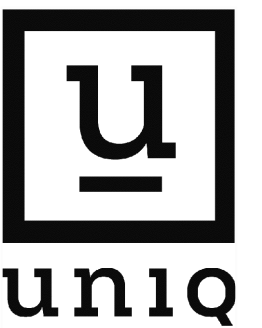


Edificio INTEMPO
Benidorm
Tel. 611 194 683 (Liena)
Tel. 611 194 698 (Mikhail)
Plaza San Juan de la Cruz 4
Madrid
+34 911 593 518

www.intemporesidentialskyresort.com
www.uniqresidencial.com

MAR MEDITERRANEO

SIERRA DEL PUIG CAMPANA

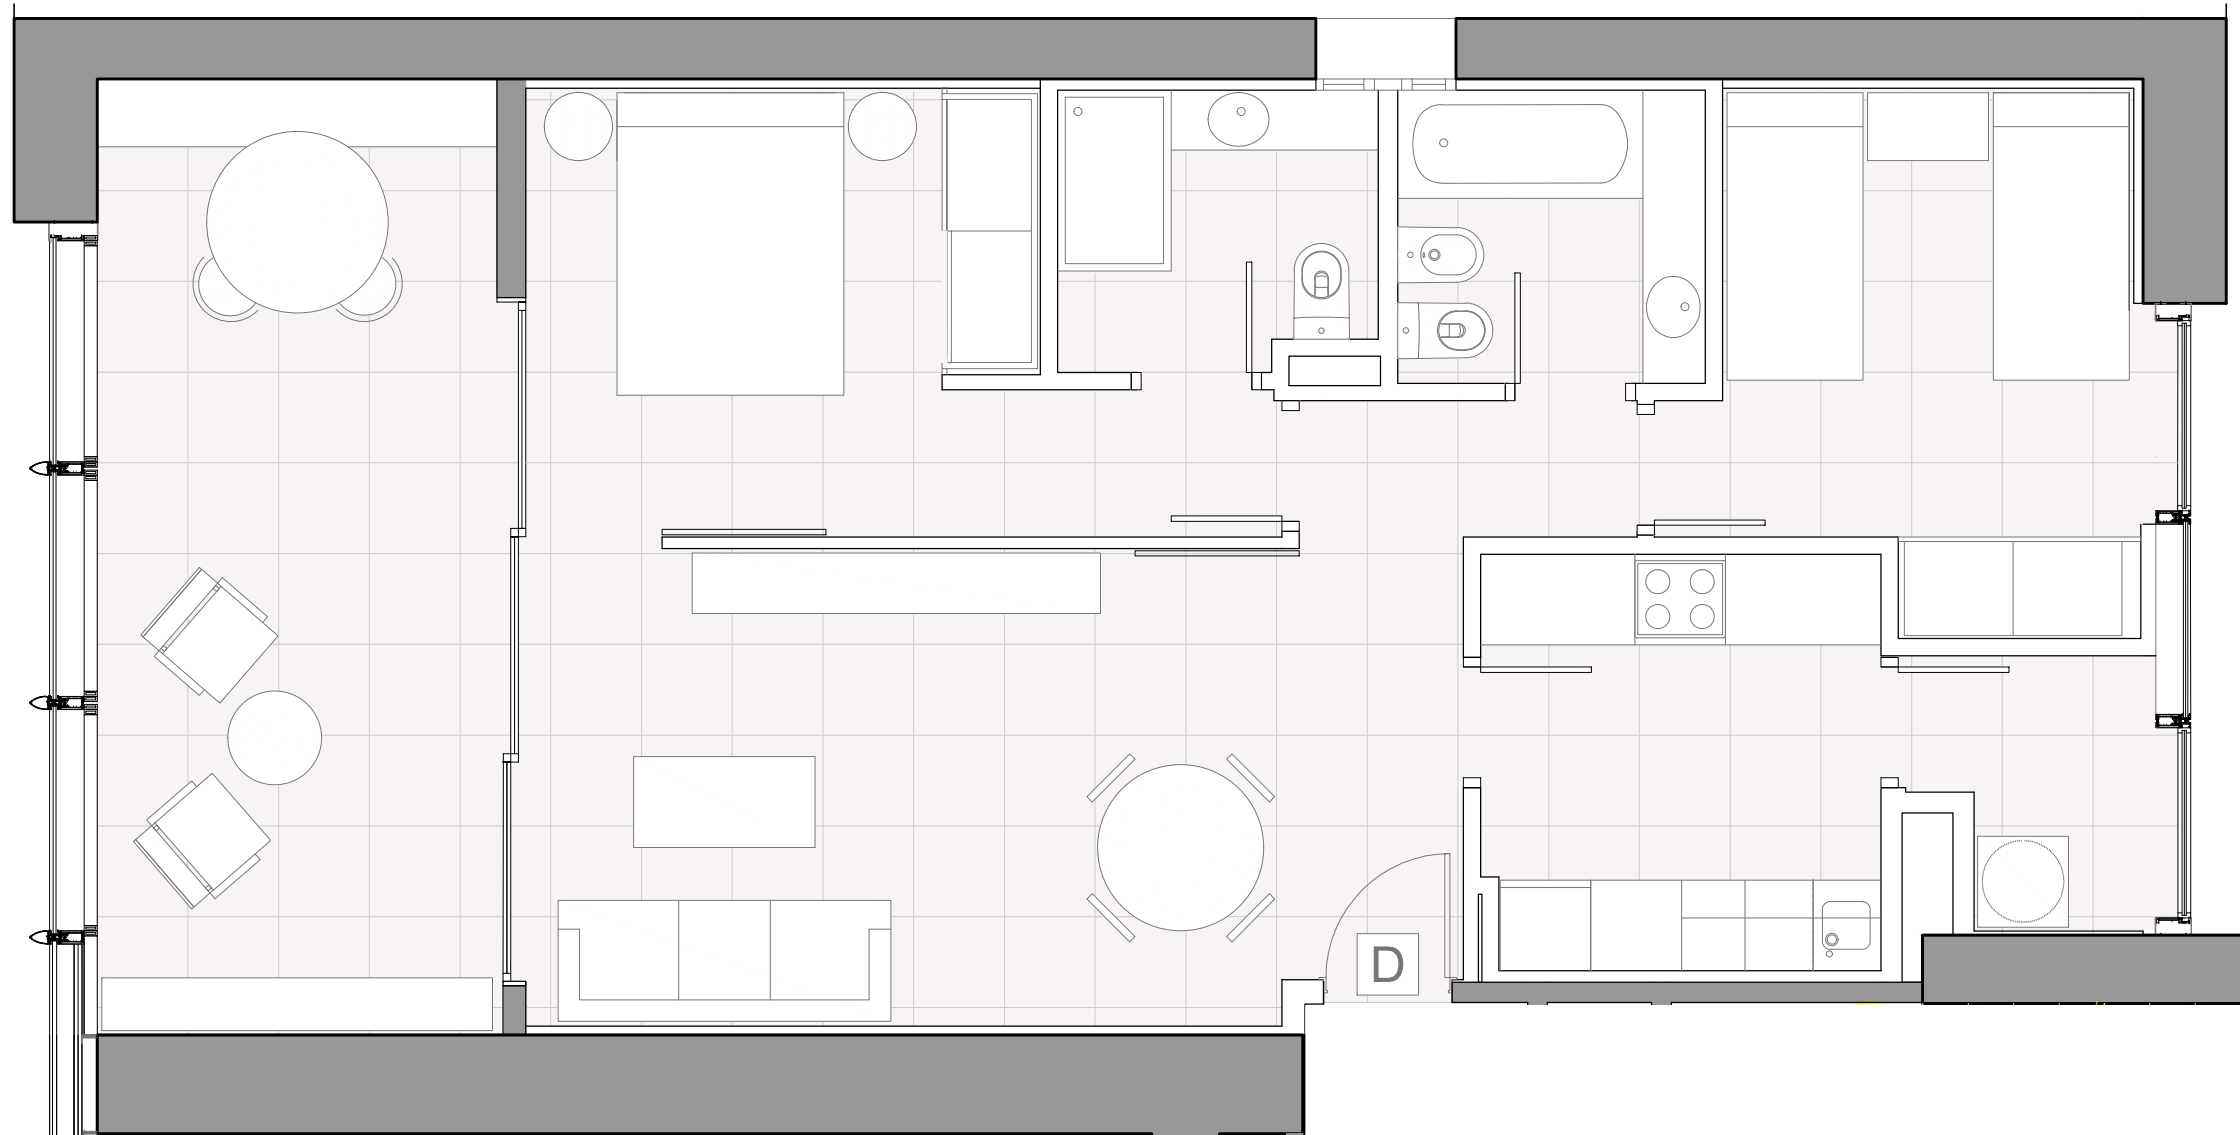

SUPERFICIE CONSTRUIDA (incl. terraza)95 m2
SUPERFICIE CON ZONAS COMUNES (incl. terraza).....130 m2