


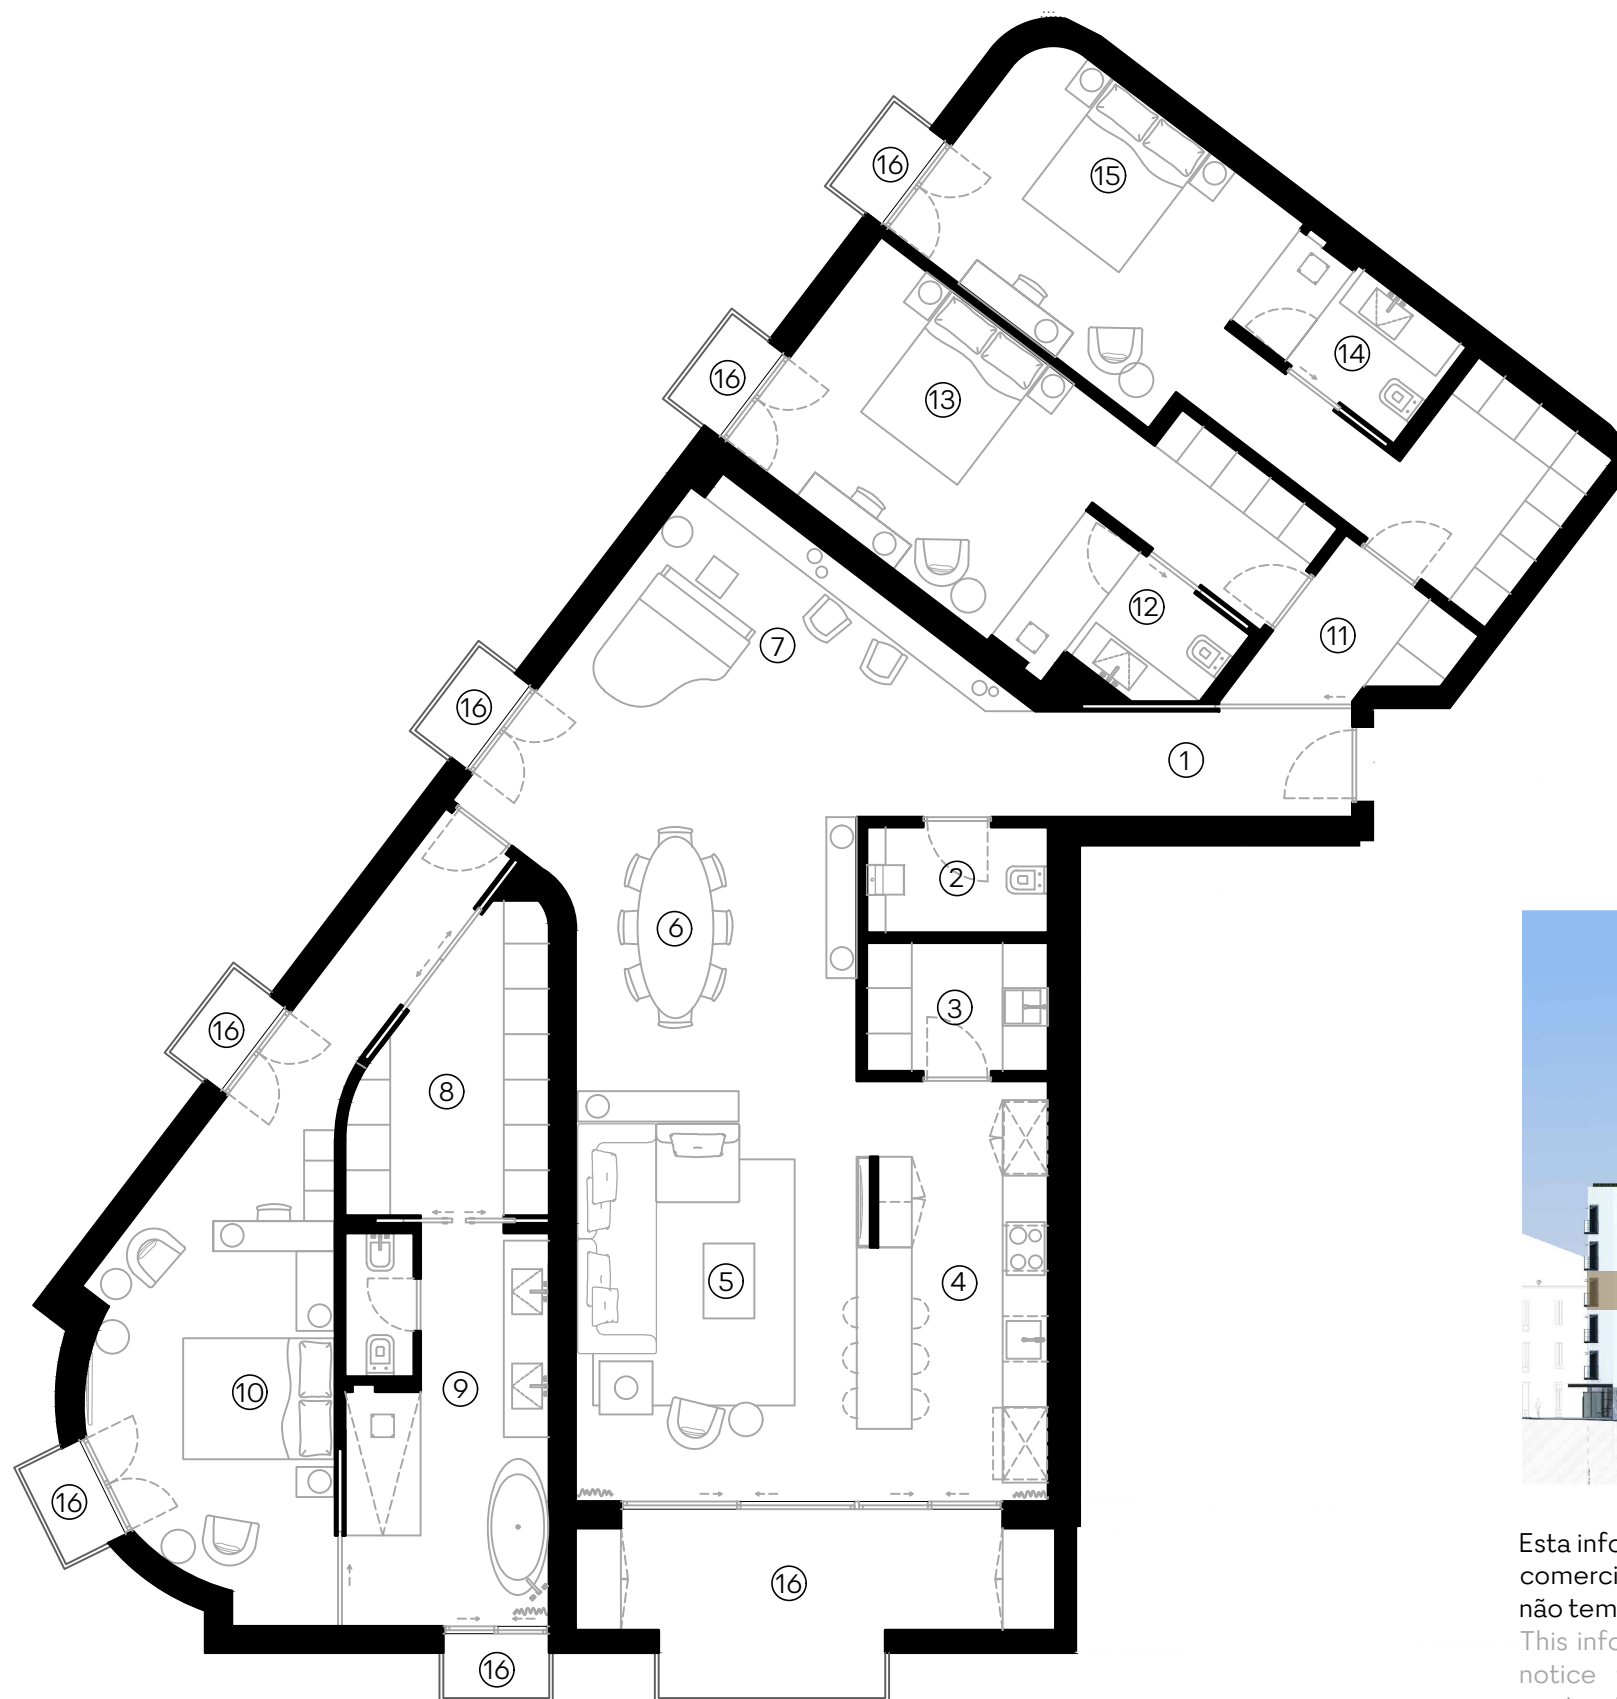

- 1 Hall de Entrada – 6 m²
Hall
- 2 I.S. Social – 3,5 m²
W.C.
- 3 Lavandaria – 4,2 m²
Laundry
- 4 Cozinha – 14,05 m²
Kitchen
- 5 Sala de Estar – 20,7 m²
Living room
- 6 Sala de Jantar – 21 m²
Dining room
- 7 Escritório – 14,05 m²
Study room
- 8 Closet da Master Suite – 8,9 m²
Master Suite's Closet
- 9 I.S. da Master Suite – 14 m²
Master Suite's Bathroom
- 10 Master Suite – 23,7 m²
Master Suite
- 11 Distribuição – 4,2 m²
Distribution
- 12 I.S. da Suite 1 – 4,7 m²
Suite 1 Bathroom
- 13 Suite 1 – 19,6 m²
Suite 1
- 14 I.S. da Suite 2 – 4,3 m²
Suite 2 Bathroom
- 15 Suite 2 – 24,25 m²
Suite 2
- 16 Varandas – 18,1 m²
Balconies



Piso 3

Área Bruta Privativa – 215,35 m²
Gross Private Area

Área Bruta Exterior – 23 m²
Gross Exterior Area

Lugares de Estacionamento – Box 2 lugares
Parking spaces

Arrecadação – 1
Storage



Esta informação é meramente indicativa e poderá, por motivos técnicos, comerciais e legais, ser sujeita a alterações sem aviso prévio, pelo que não tem carácter contratual.

This information is purely indicative and may be changed without prior notice for technical, commercial or legal reasons, and therefore contractually non-binding.