


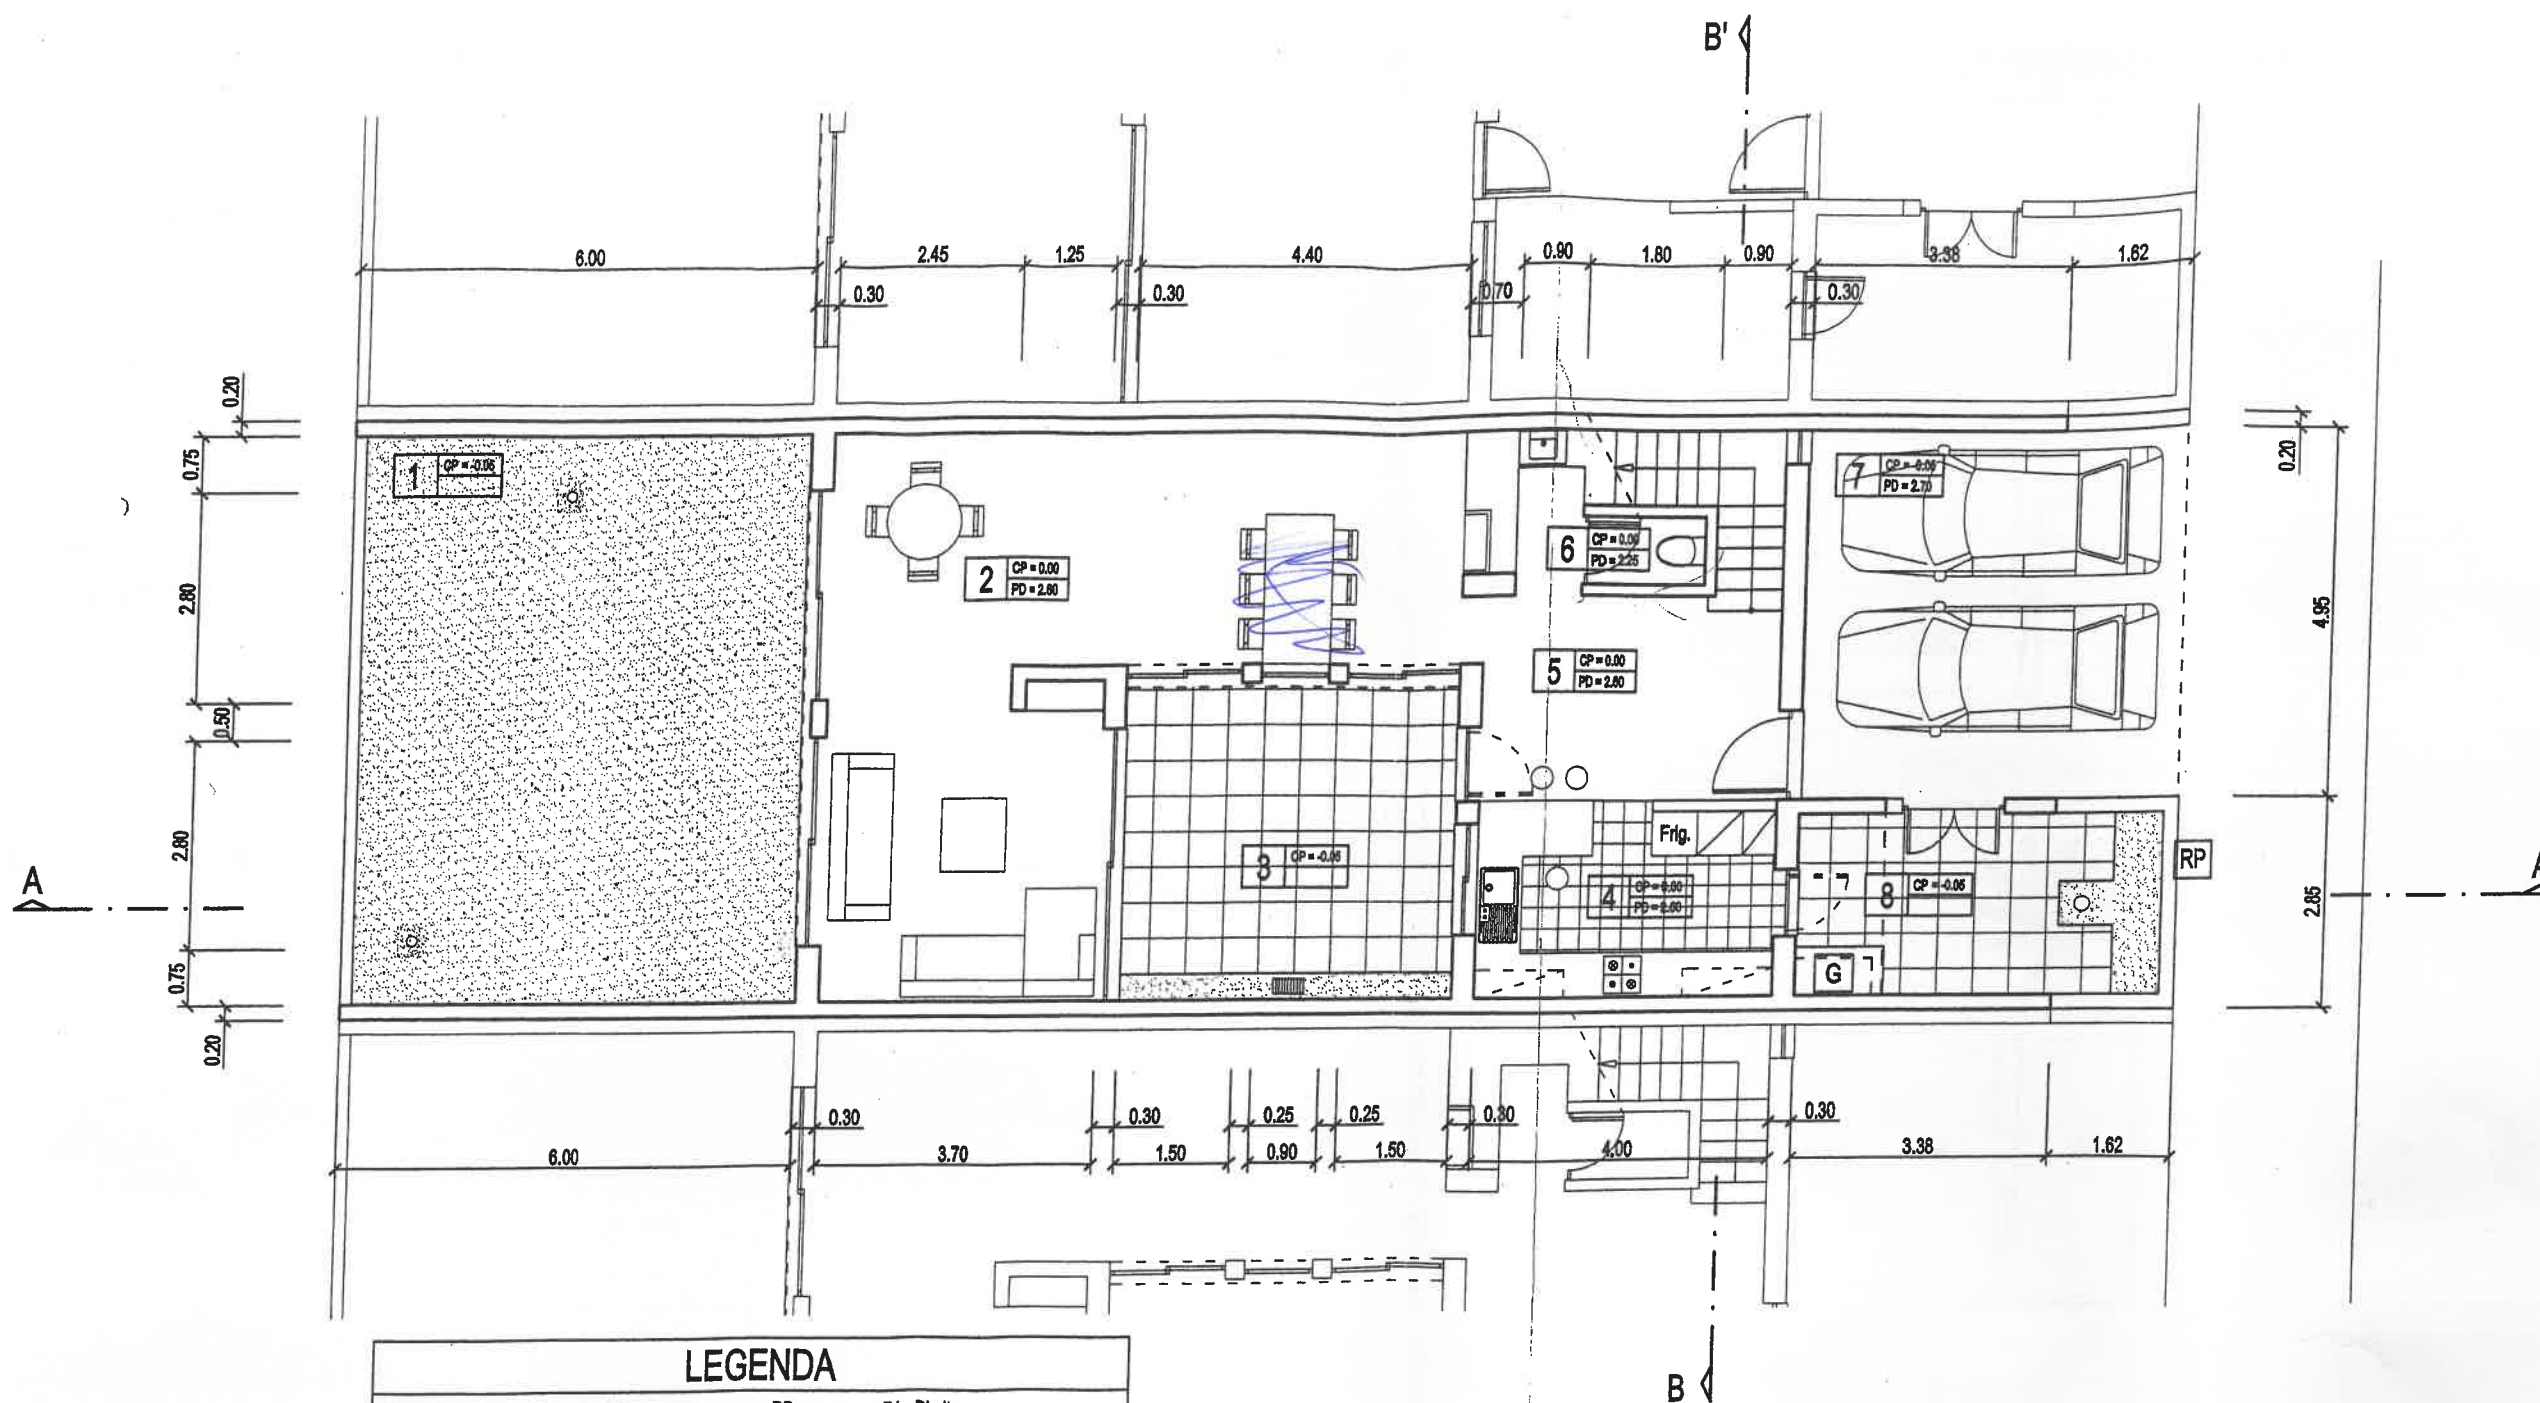

LEGENDA

CP = Cota de pavimento PD = Pé - Direito
 RP = Receptáculo postal G = Compartimento para gás

QUADRO DE ÁREAS

R / C		1º Andar	
1 - Jardim	44.48m ²	9 - Terraço	24.75m ²
2 - Sala	41.94m ²	10 - Quarto	13.05m ²
3 - Pátio	18.44m ²	11 - Instalação Sanitária	3.90m ²
4 - Cozinha	10.35m ²	12 - Quarto	12.86m ²
5 - Hall	10.80m ²	13 - Instalação Sanitária	7.40m ²
6 - Instalação Sanitária	4.00m ²	14 - Quarto	11.89m ²
7 - Estacionamento	24.75m ²	15 - Terraço	5.44m ²
8 - Pátio	11.76m ²		
Área de Construção do Piso 0		87.00m ²	
Área de Construção do Piso 1		73.00m ²	
Área de Construção Total		160.00m ²	
Área de Implantação		117.00m ²	