


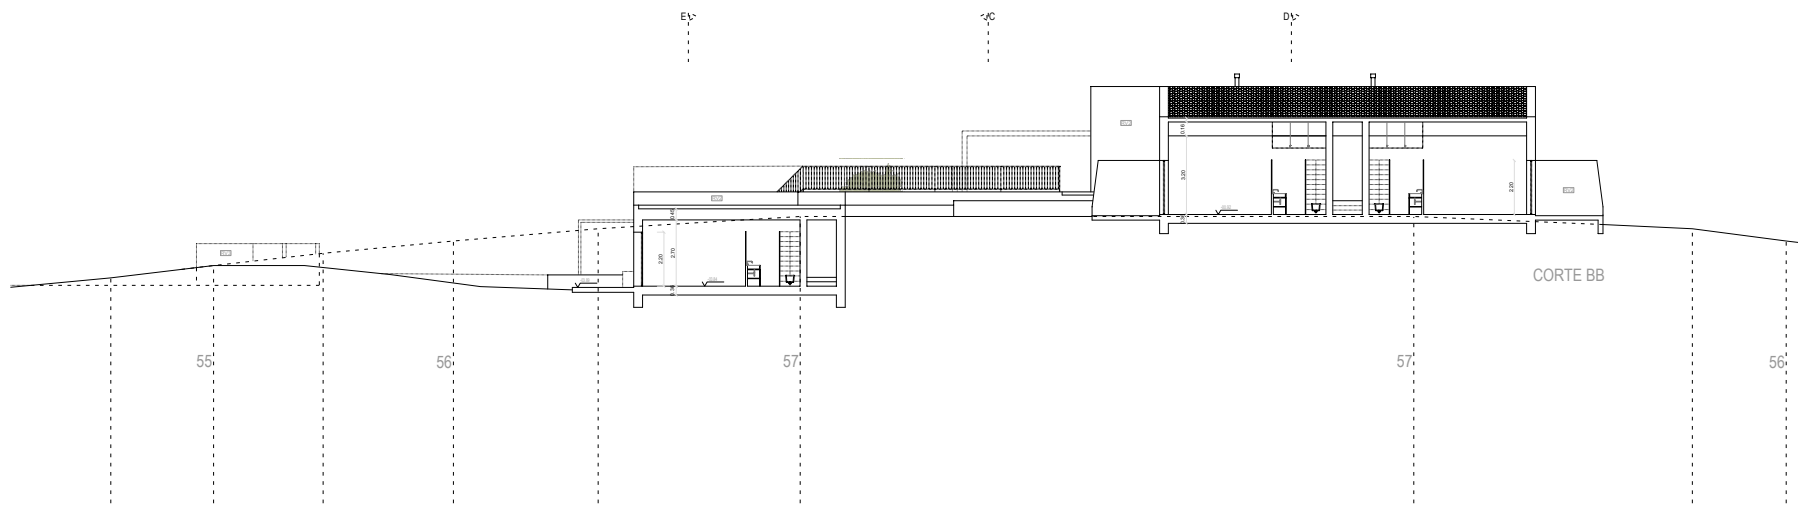


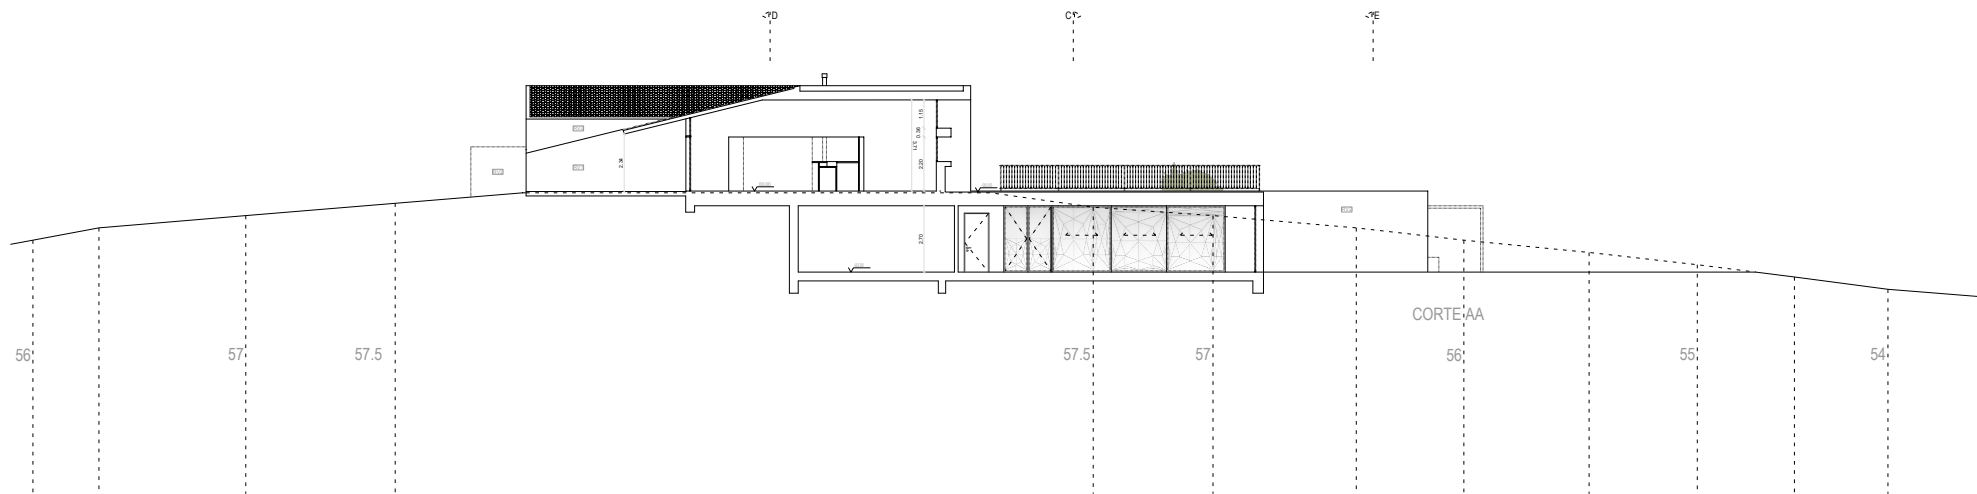

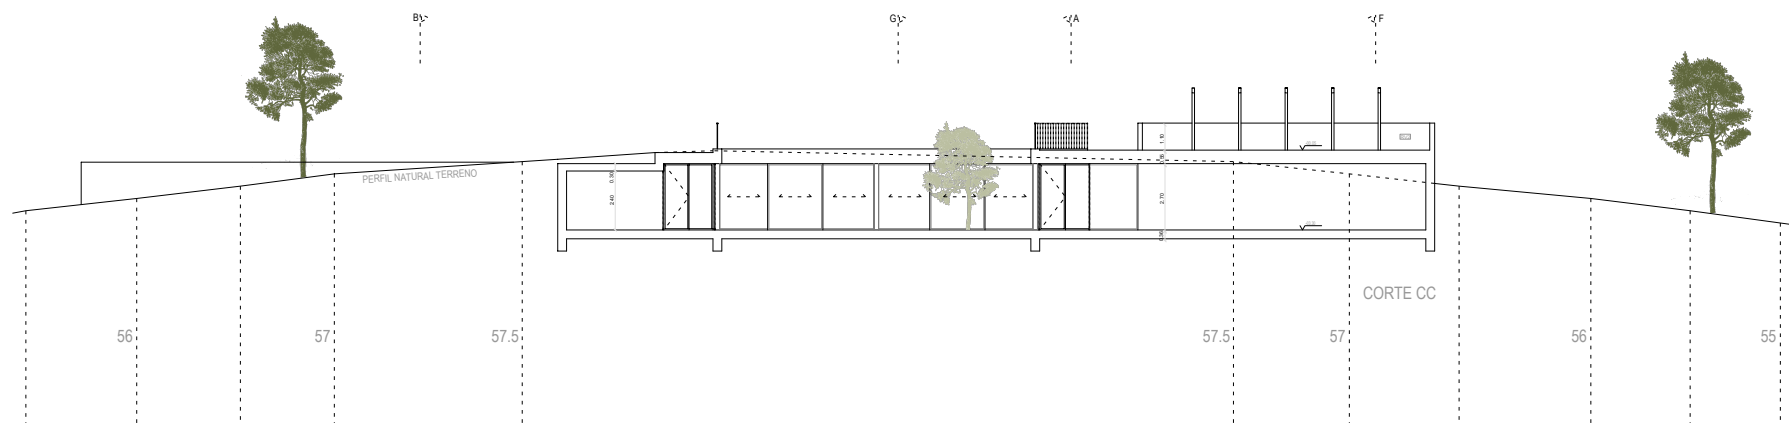

LEGENDA

BOTA	01
DECK EM MADEIRA	02
MEIO CORTAL	03
PEDRA ANFIBOLICA	04
PANDEMENTO EXTERIOR EM ALUMINIO COM	05
REDECO PINTADO A BRANCO (a cor do R10)	06
REDECO PINTADO A BRANCO (a cor do R10)	07
LAMBRADO DE MADEIRA	08
PEDRA DA REGIÃO	09
arquiteto	ABG
desenho	Nelson Manuel Martins
revisão	Filipe Viana Ant
revisão	Ecólogo Surf & More Unipessoal, Lda
revisão	Ecólogo
revisão	Projeto de Licenciamento
revisão	Arquitetura
revisão	01
revisão	Licenciamento V (Ecólogo)
revisão	Alteração e Ampliação de Construção
revisão	existente - Hotel Rural
revisão	11/20
revisão	outubro 19
revisão	PROPOSTA CORTES - 10

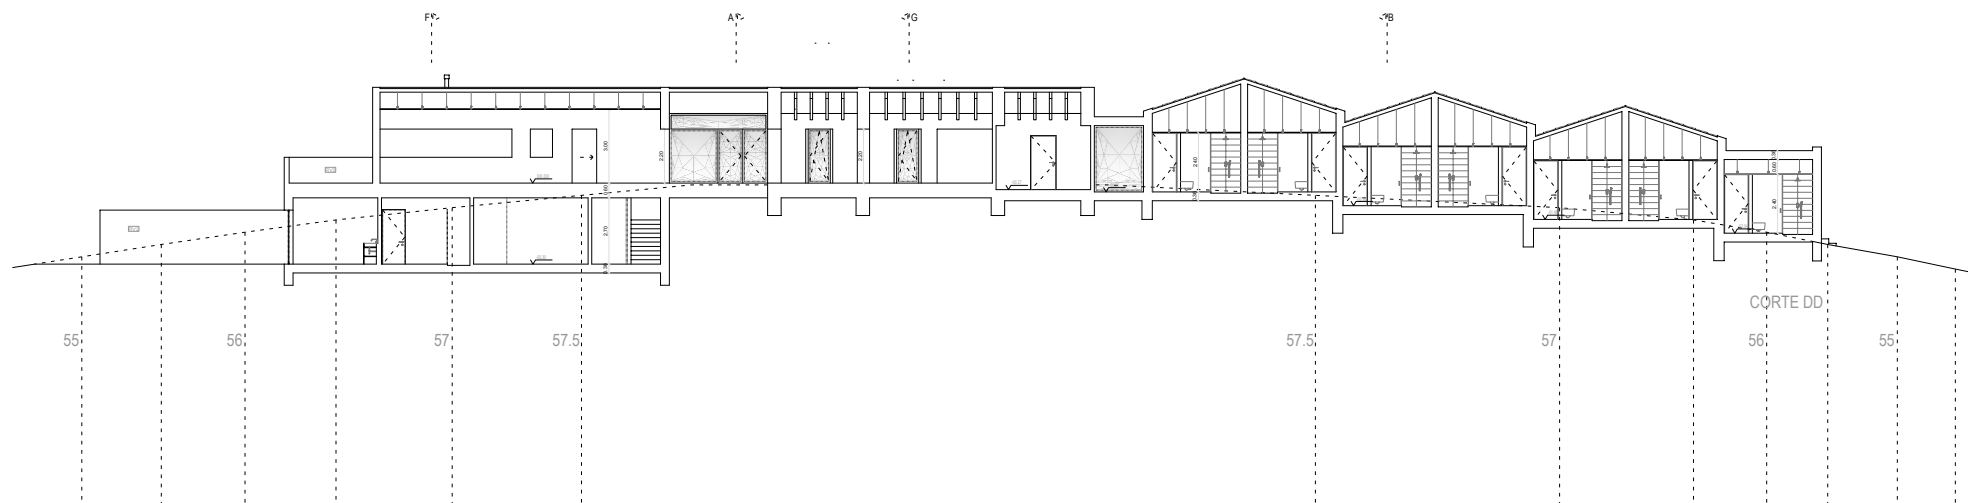