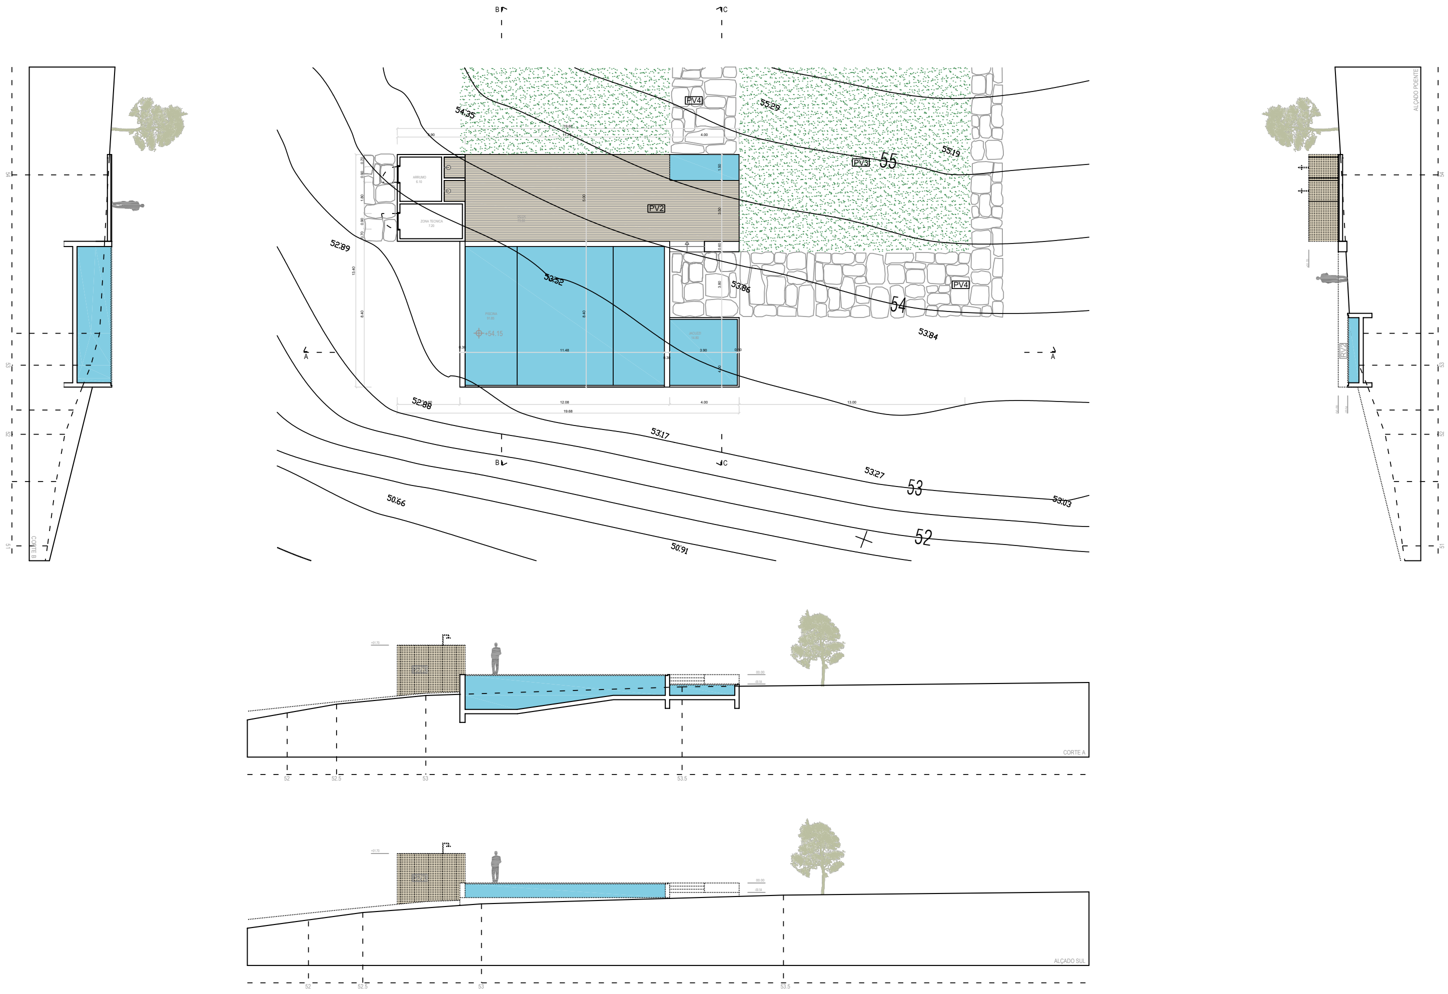

PV4
55.29
55
55.19
54.35
PV2
52.89
53.52
53.86
54
53.84
52.88
53.17
53.27
53
53.03
52
50.66
50.91
CORTE A
ALÇADO SUL
ALÇADO POENTE