





Jardim do Caracol da Penha - Obra em curso
Planta Localização e de Enquadramento da Envolvente - esca. 1/500

MÉDIA DAS ALTURAS - 14.60m
MÉDIA DA ALTURA DAS FACHADAS - 12.34m


ALTURA PROPOSTA - 14.46m
ALTURA DA FACHADA PROPOSTA - 12.05m

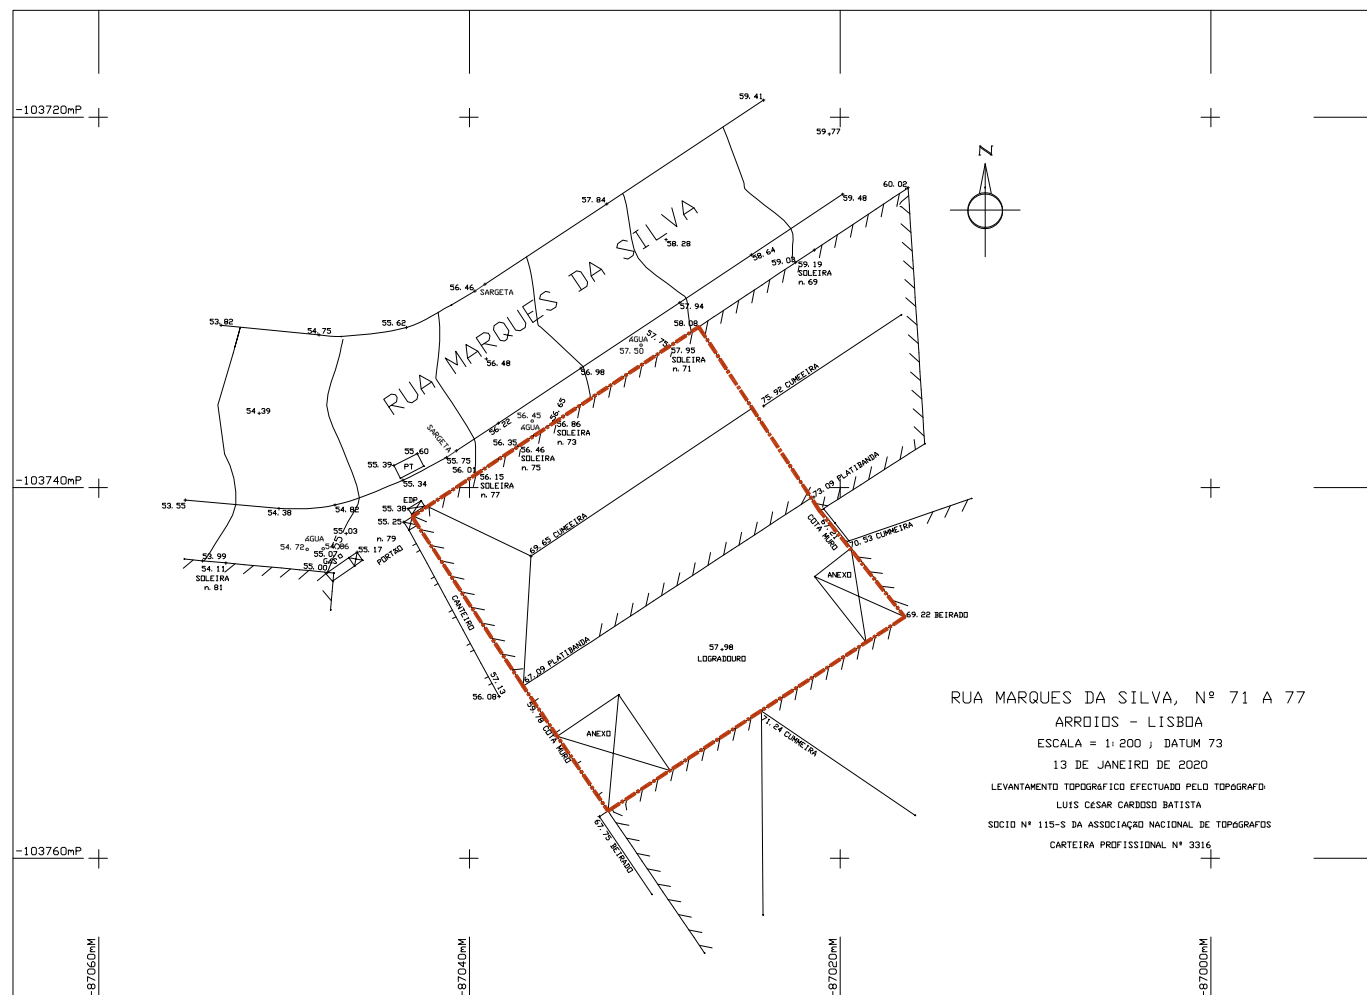


Planta de enquadramento - esc 1/500

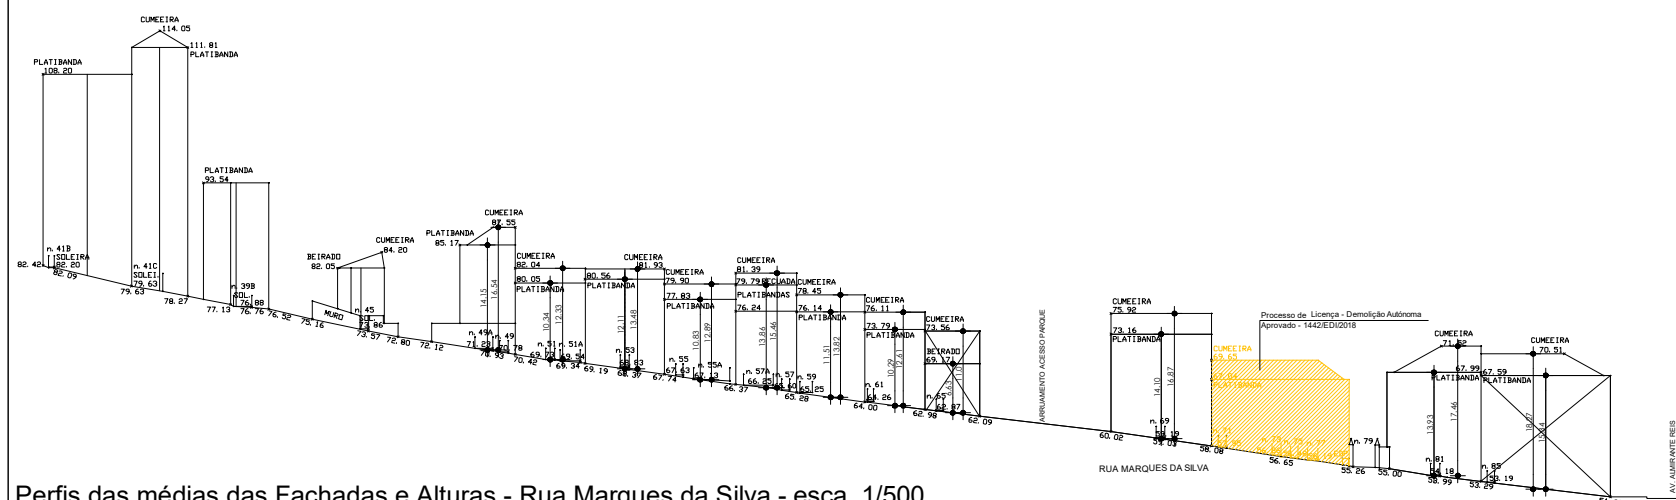


Perfis das médias das Fachadas e Alturas - Rua Marques da Silva - esca. 1/500

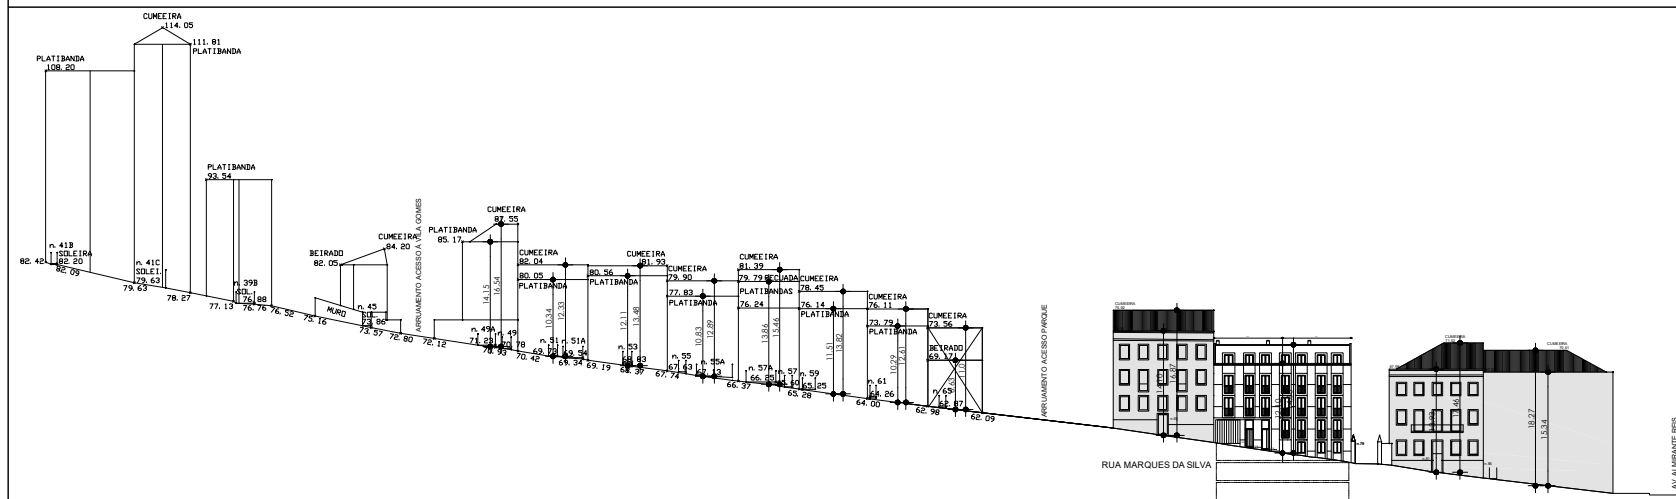


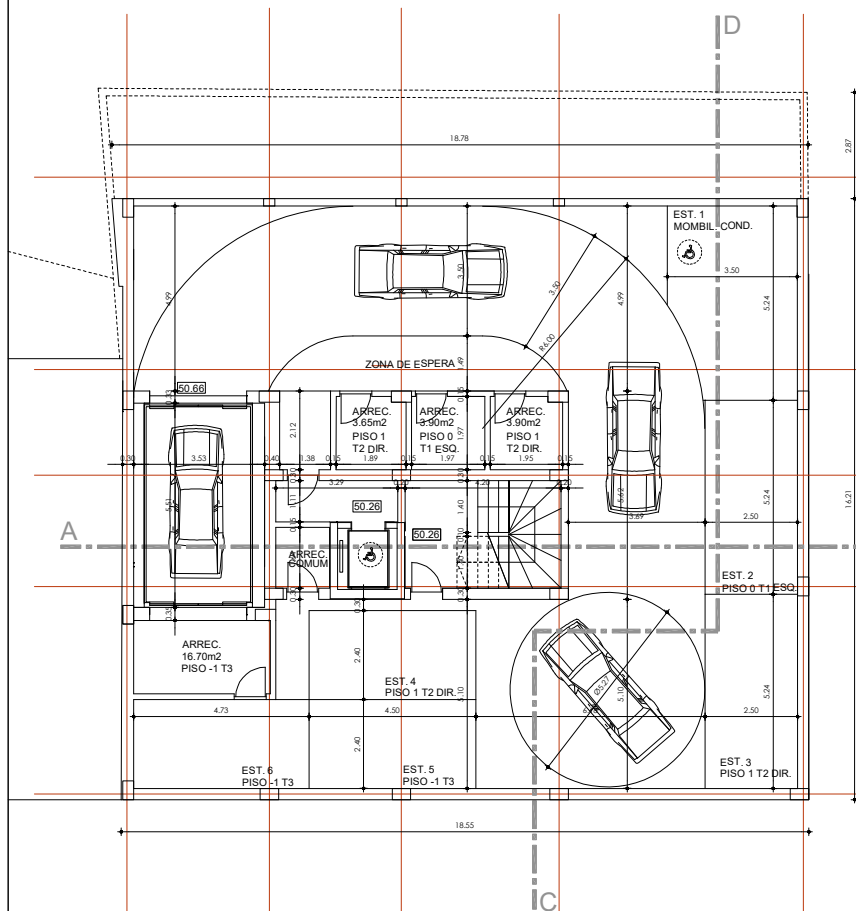


Planta do Piso -3 esc. 1/100

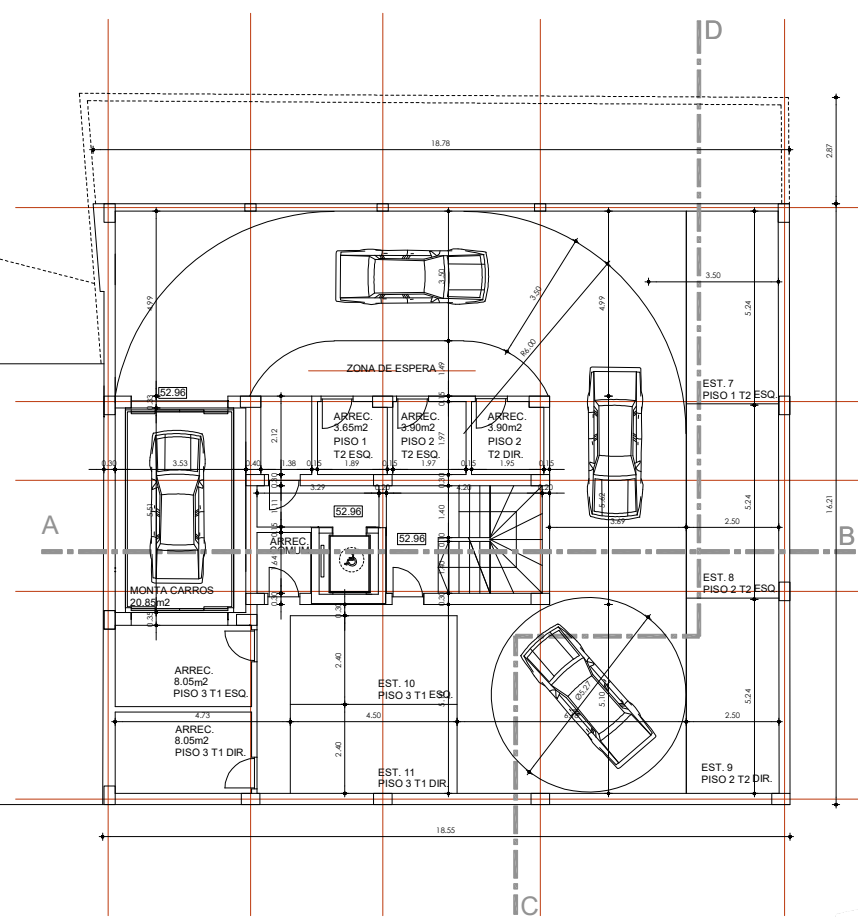


Planta do Piso -2 esc. 1/100

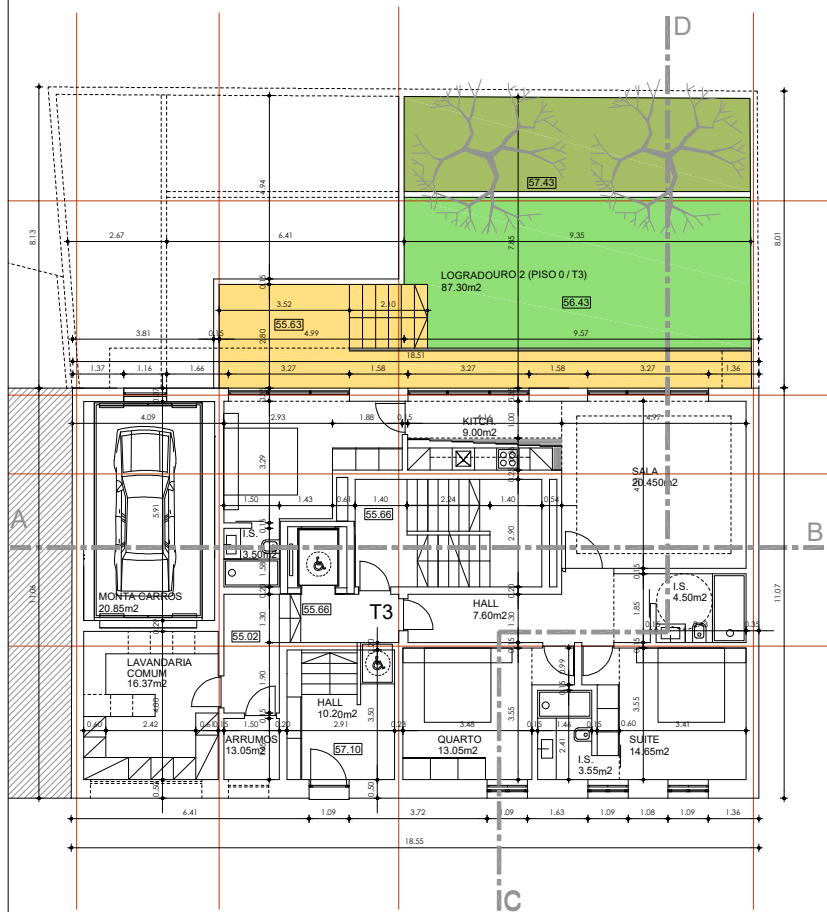


Planta do Piso -1 esc. 1/100

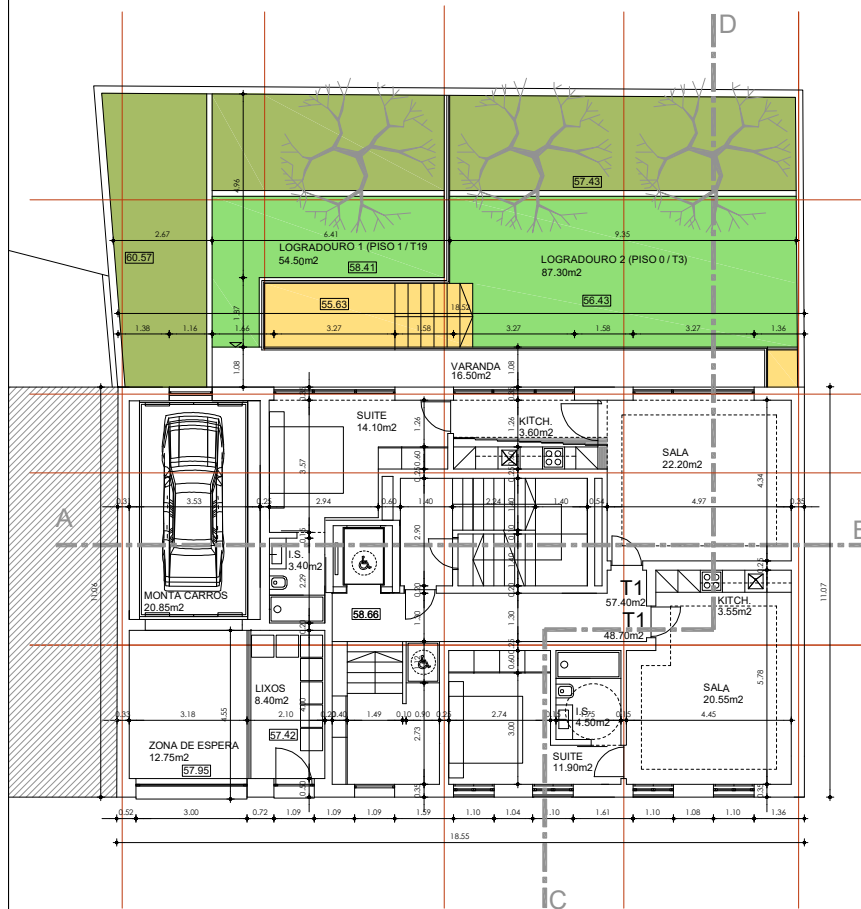

Planta do Piso 0 esc. 1/100

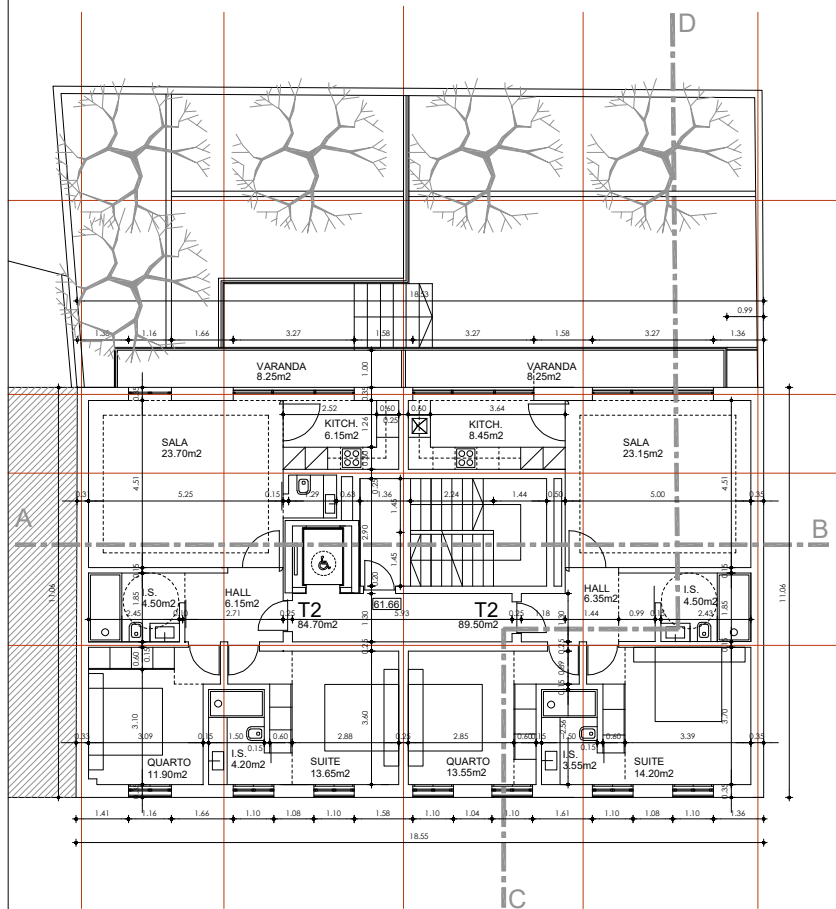


Planta do Piso 1 esc. 1/100

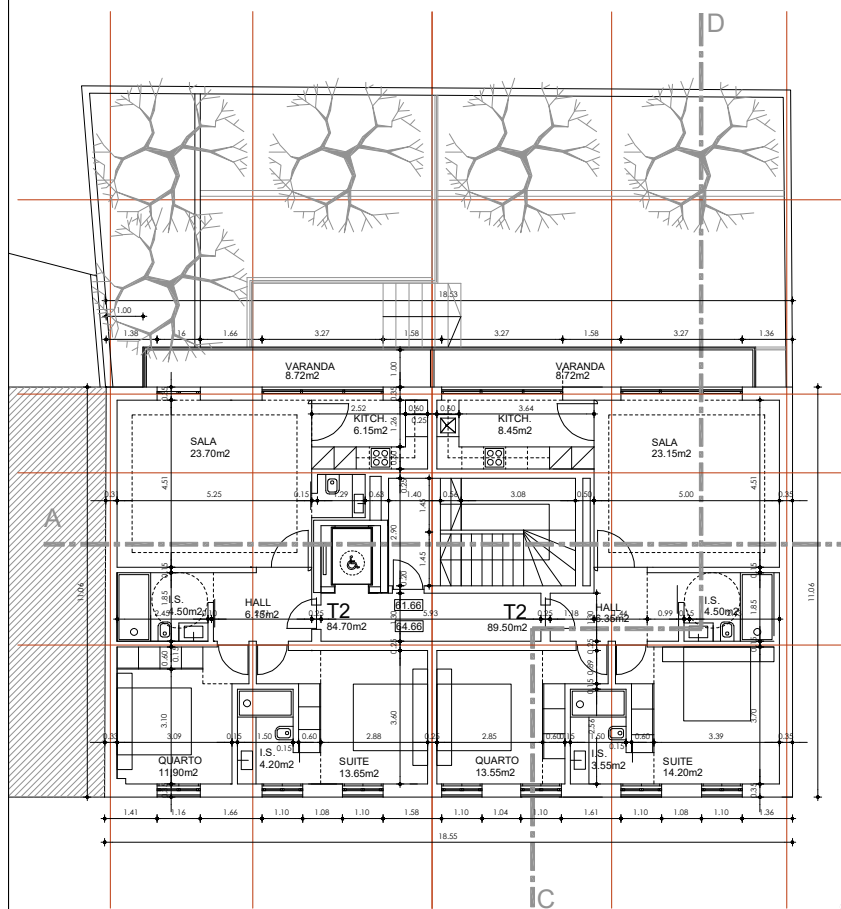


Planta do Piso 2 esc. 1/100

Handwritten signature or mark.

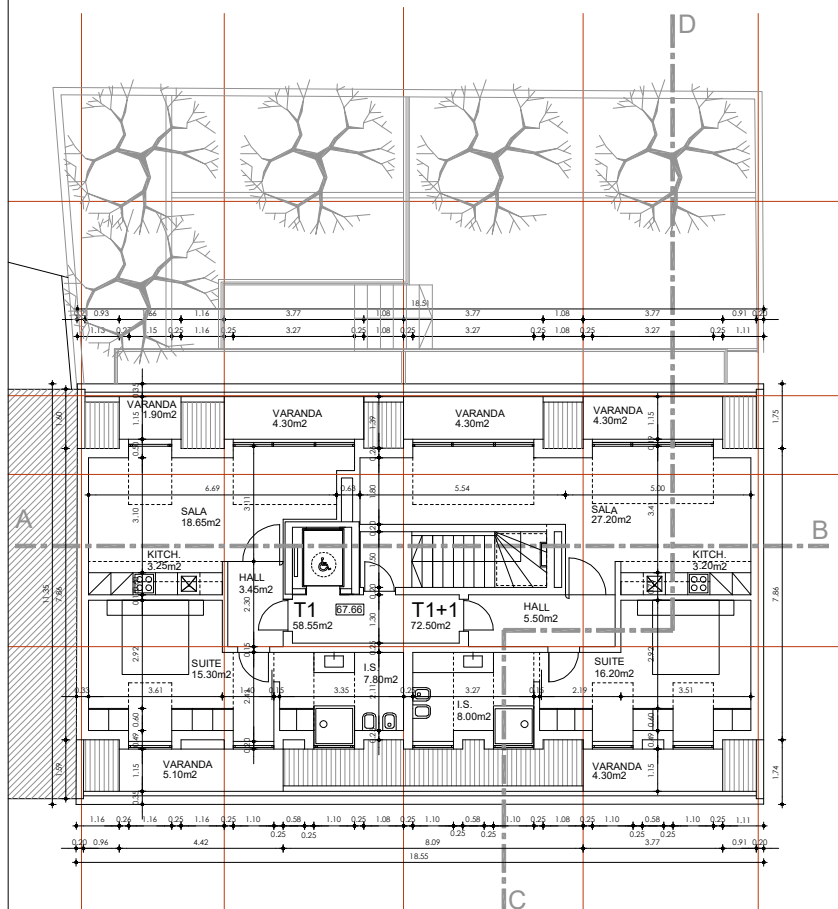


Planta do Piso 3 esc. 1/100

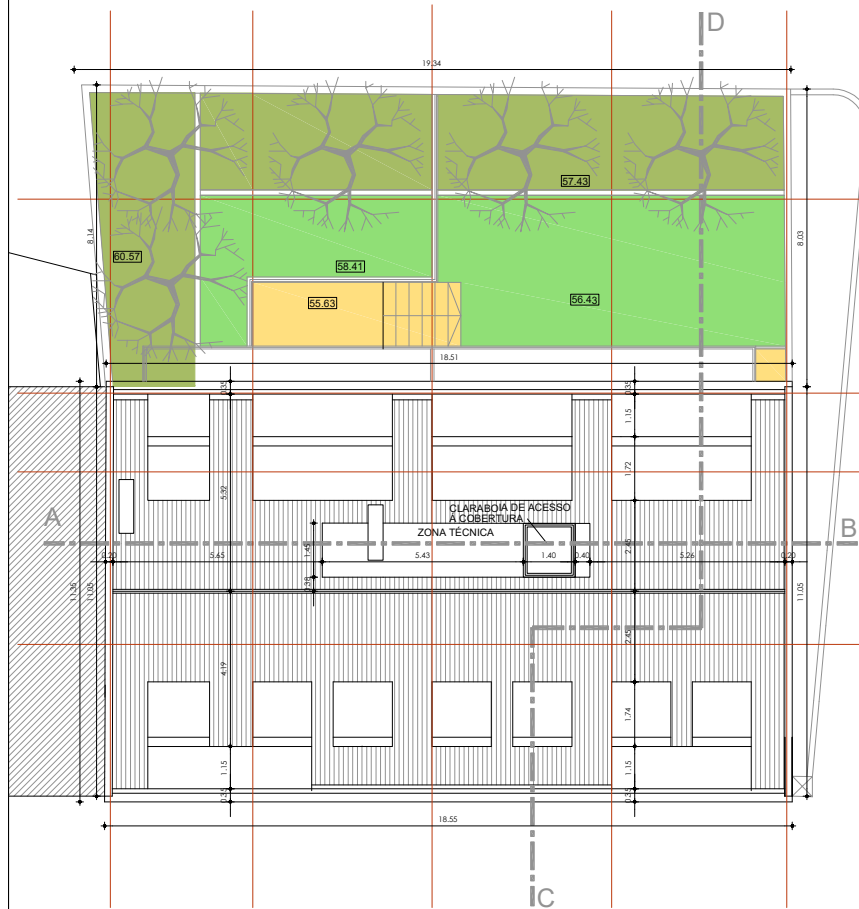

Planta de Cobertura esc. 1/100

[illegible]

Corte AB esc. 1/100

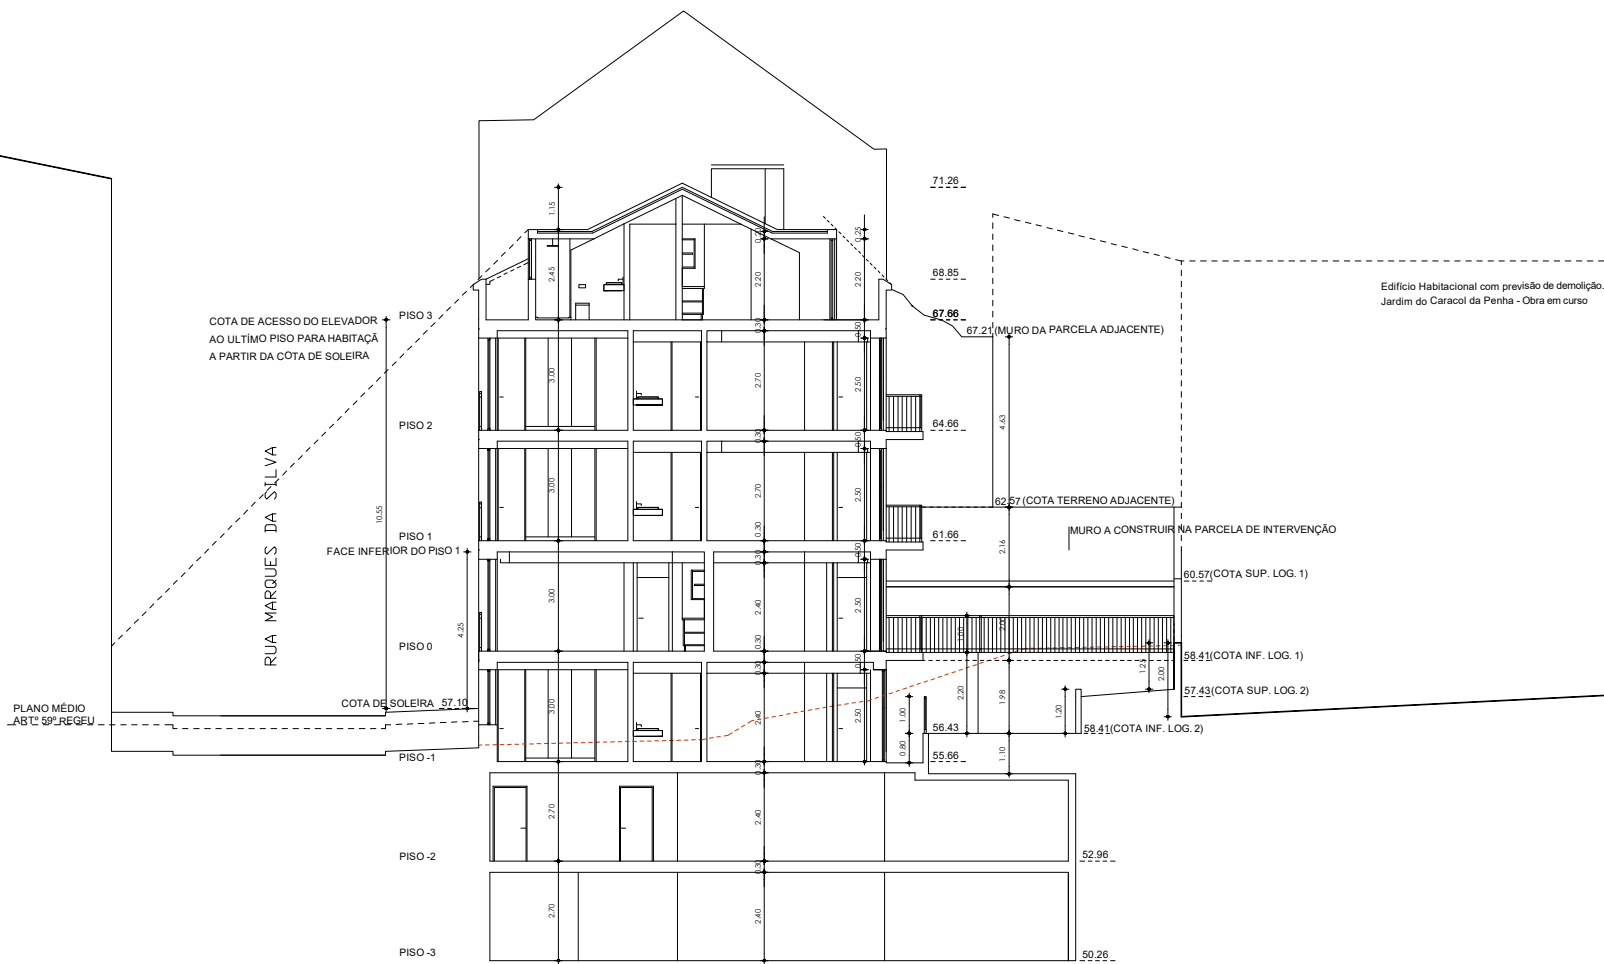

LEGENDA DE MATERIAIS:

- 01 - REVESTIMENTO EM ARGAMASSA EXTERIOR, ACABADO TIPO BETAOBRANCO LISO - RAL 9003
- 02 - CAIXILHARIA EM ALUMINIO TERMOLACADO C/ CORTE TERMICO E VIDRO DUPLIO NA COR CINZA - RAL 7010
- 03 - GUARDA METALICA PINTADA NA COR RAL 7011
- 04 - COBERTURA EM TELHA MARSELHA VERMELHA
- 05 - PORTAO DE GARAGEM E PORTA PARA LIXOS EM CHAPA METALICA NA COR CINZA - RAL 7010
- 06 - PORTA DE ACESSO AO ATRIO EM CHAPA METALICA NA COR CINZA - RAL 7010
- 07 - MURETE DE PROTECCAO A AREA TECNICA REBOCADA E PINTADA NA COR RAL 9010
- 08 - CHAMINE REBOCADA E PINTADA NA COR RAL 9010
- 09 - ALHETA DE MARCAGAO DE ESTEREOTOMA NA ARGAMASSA
- 10 - REVESTIMENTO METALICO DE LAJE EXTERIOR
- 11 - REBOCO EXTERIOR PINTADO NA COR 9010
- 12 - GRELHA DE VENTILACAO LACADA NA COR CINZA - RAL 7010
- 13 - TRAPEIRA EM ZINCO, COM ISOLAMENTO TERMICO E ACUSTICO




LEGENDA DE MATERIAIS:


- 01 - REVESTIMENTO EM ARGAMASSA EXTERIOR, ACABADO TIPO BETA BRANCO LISO - RAL 9003
- 02 - CAIXILHARIA EM ALUMÍNIO TERMOCLACADO C/ CORTE TÉRMICO E VIDRO DUPLO NA COR CINZA - RAL 7010
- 03 - GUARDA METÁLICA PINTADA NA COR RAL 7011
- 04 - COBERTURA EM TELHA MARSELHA VERMELHA
- 05 - PORTÃO DE GARAGEM E PORTA PARA LUXOS EM CHAPA METÁLICA NA COR CINZA - RAL 7010
- 06 - PORTA DE ACESSO AO ÁTRIO EM CHAPA METÁLICA NA COR CINZA - RAL 7010
- 07 - MURTE DE PROTEÇÃO À ÁREA TÉCNICA REBOCADA E PINTADA NA COR RAL 9010
- 08 - CHAMINÉ REBOCADA E PINTADA NA COR RAL 9010
- 09 - ALHETA DE MARCAÇÃO DE ESTEREOTOMIA NA ARGAMASSA
- 10 - REVESTIMENTO METÁLICO DE LAJE EXTERIOR
- 11 - REBOCO EXTERIOR PINTADO NA COR 9010
- 12 - GRELHA DE VENTILAÇÃO LACADA NA COR CINZA - RAL 7010
- 13 - TRAPEIRA EM ZINCO, COM ISOLAMENTO TÉRMICO E ACÚSTICO




LEGENDA DE MATERIAIS:

- 01 - REVESTIMENTO EM ARGAMASSA EXTERIOR, ACABADO TIPO BETA/BRANCO LISO - RAL 9003
- 02 - CAIXILHARIA EM ALUMINIO TERMOLACADO C/ CORTE TERMICO E VIDRO DUPLO NA COR CINZA - RAL 7010
- 03 - GUARDA METALICA PINTADA NA COR RAL 7011
- 04 - COBERTURA EM TELHA MARSELHA VERMELHA
- 05 - PORTAO DE GARAGEM E PORTA PARA LIXOS EM CHAPA METALICA NA COR CINZA - RAL 7010
- 06 - PORTA DE ACESSO AO ATRIO EM CHAPA METALICA NA COR CINZA - RAL 7010
- 07 - MURTE DE PROTECCAO A AREA TECNICA REBOCADA E PINTADA NA COR RAL 9010
- 08 - CHAMINE REBOCADA E PINTADA NA COR RAL 9010
- 09 - ALHETA DE MARCAGAO DE ESTEREOTOMA NA ARGAMASSA
- 10 - REVESTIMENTO METALICO DE LAJE EXTERIOR
- 11 - REBOCO EXTERIOR PINTADO NA COR 9010
- 12 - GRELHA DE VENTILACAO LACADA NA COR CINZA - RAL 7010
- 13 - TRAPEIRA EM ZINCO, COM ISOLAMENTO TERMICO E ACUSTICO

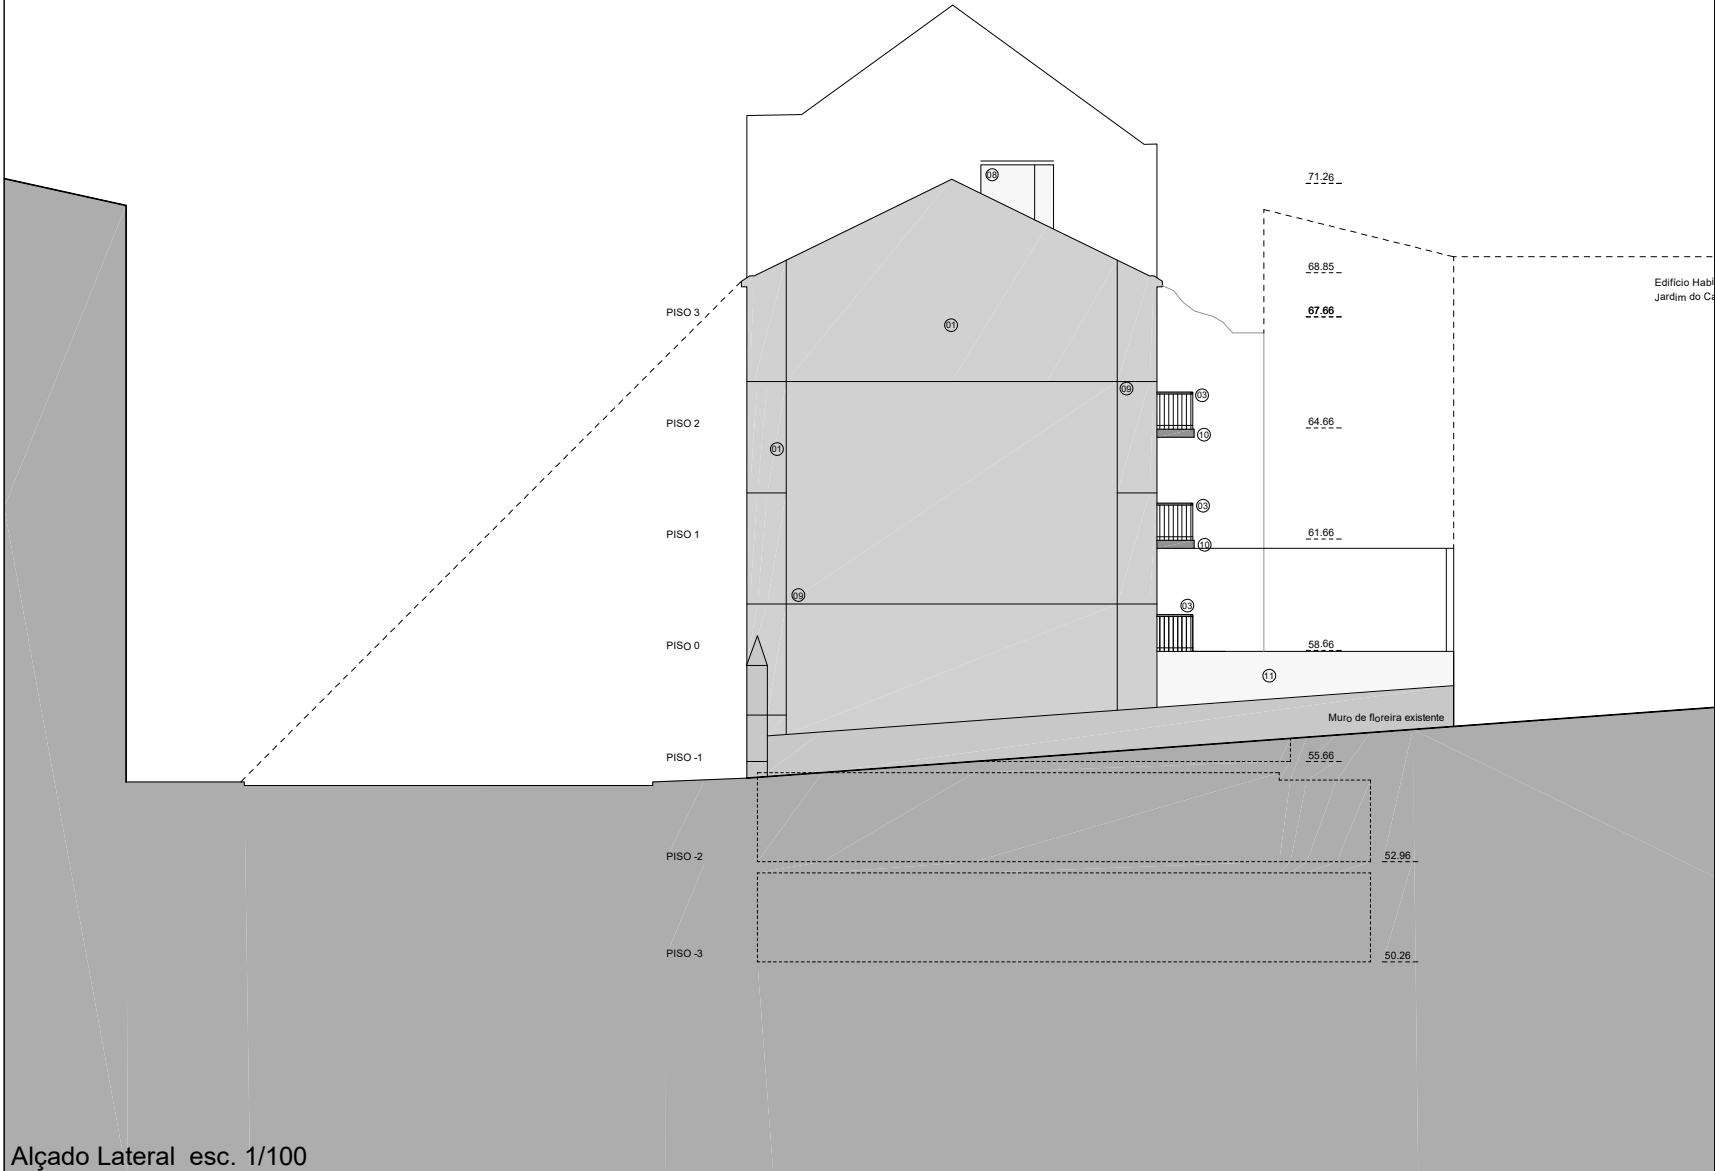


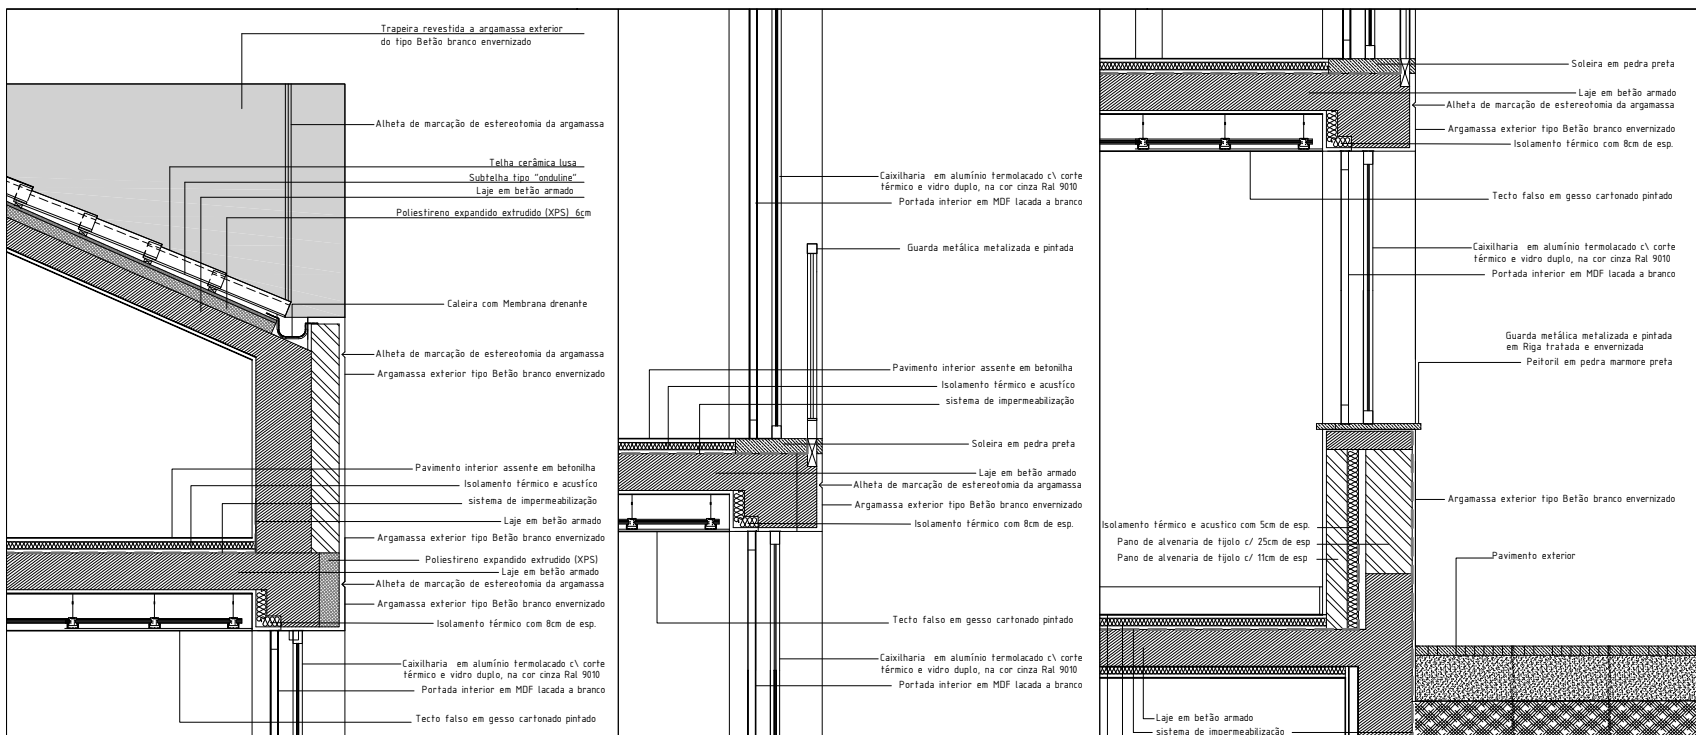


Pormenores construtivos da fachada lateral - esc. 1/20

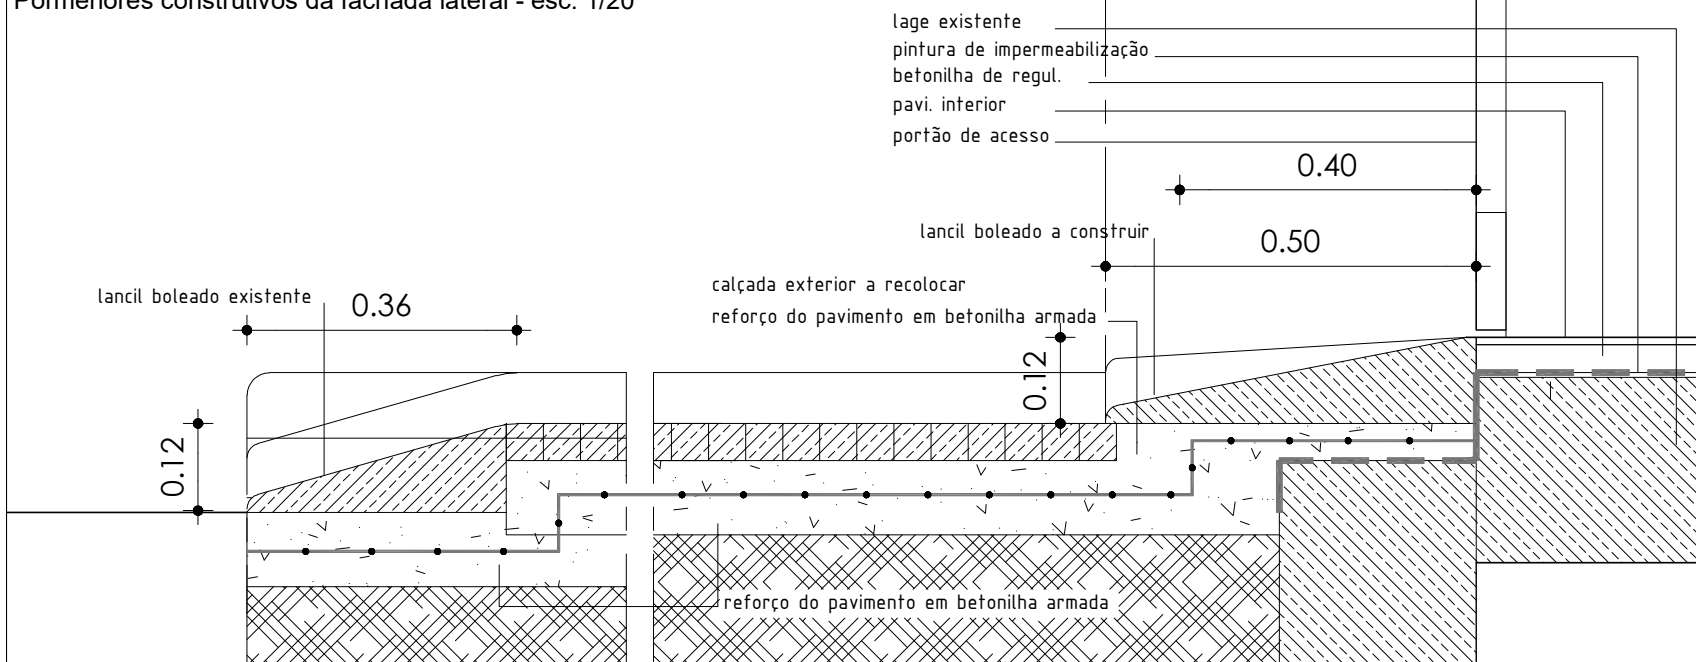


Pormenor construtivo do boleamento do passeio e entrada e veículos para estacionamento - esc. 1/5

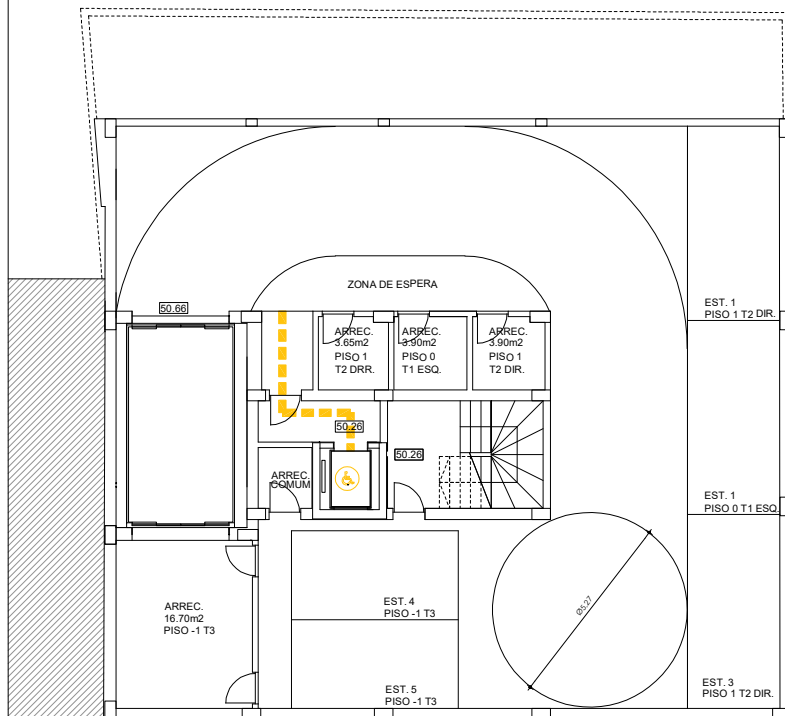


Planta do Piso -3 esc. 1/100

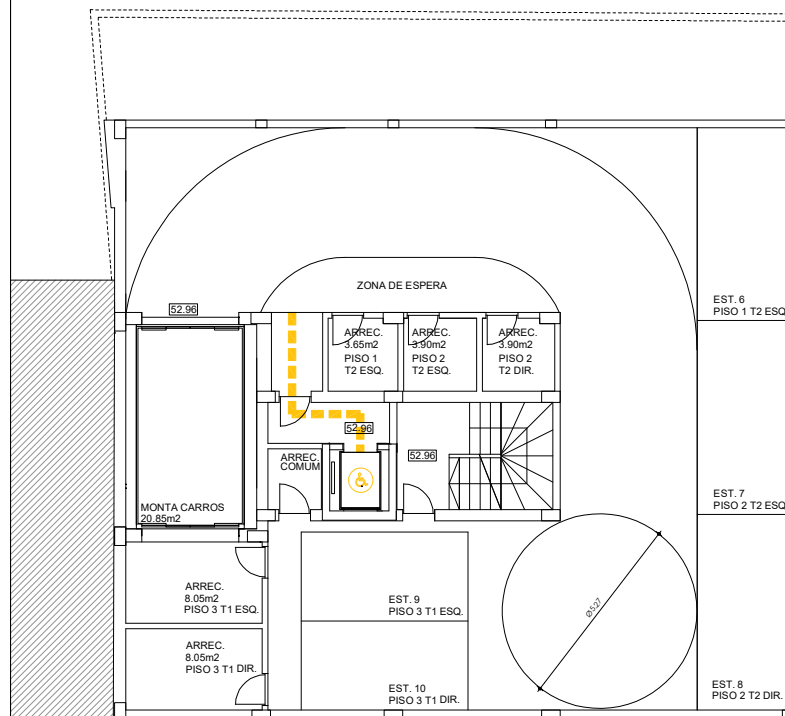


Planta do Piso -2 esc. 1/100

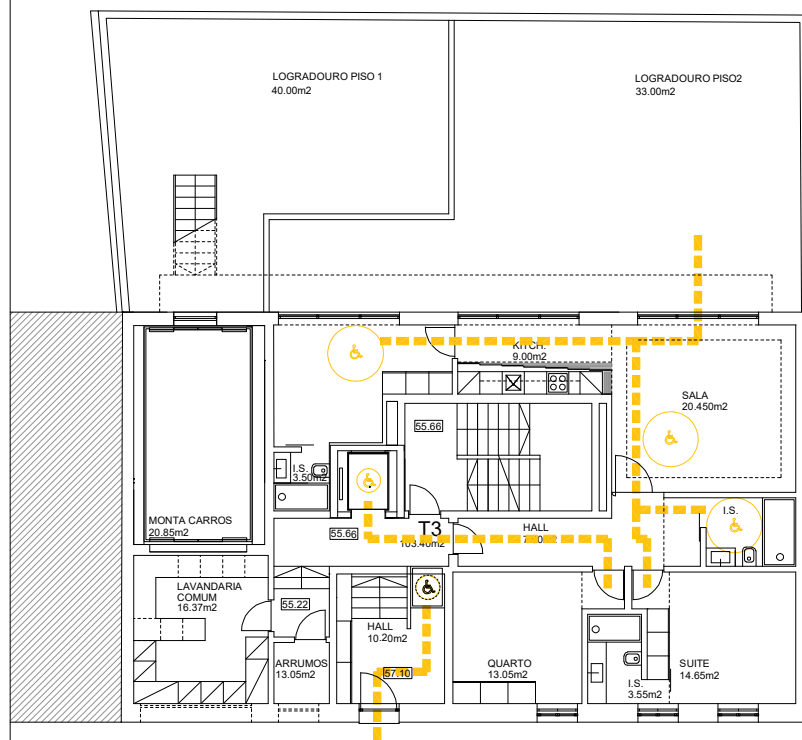


Planta do Piso -1 esc. 1/100

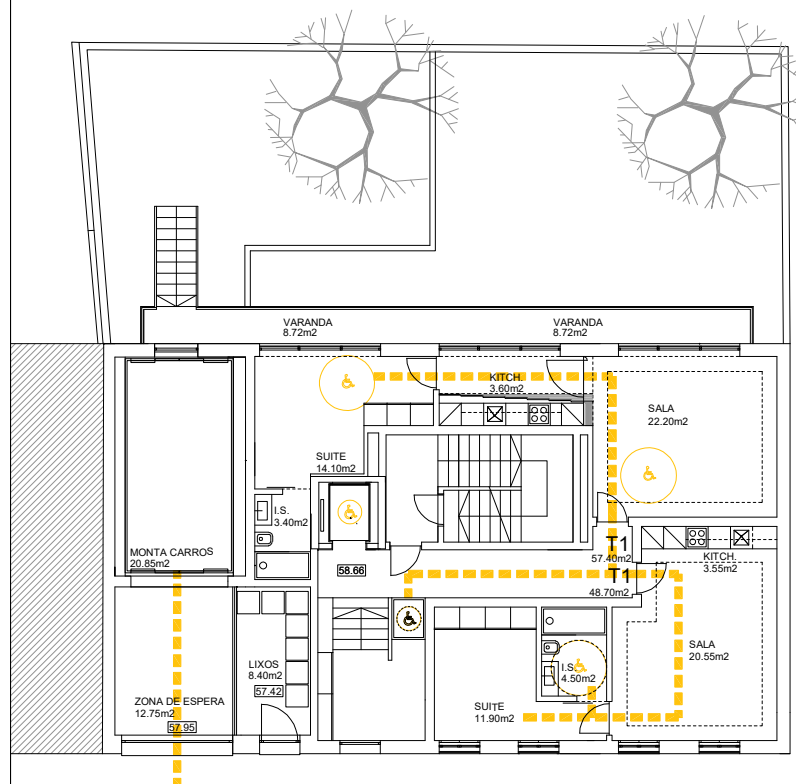

Planta do Piso 0 esc. 1/100

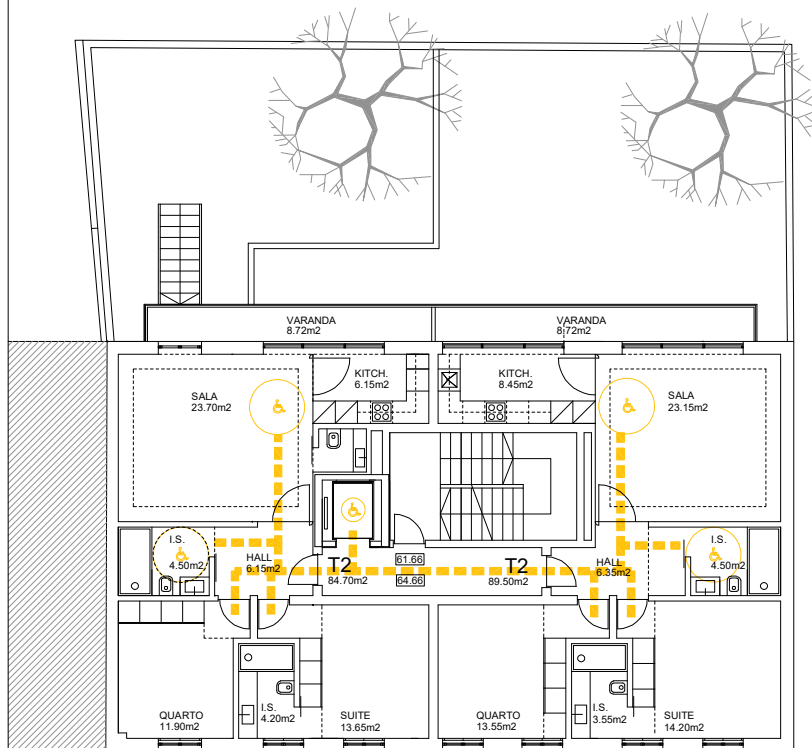

Planta dos Pisos 1 e 2 esc. 1/100

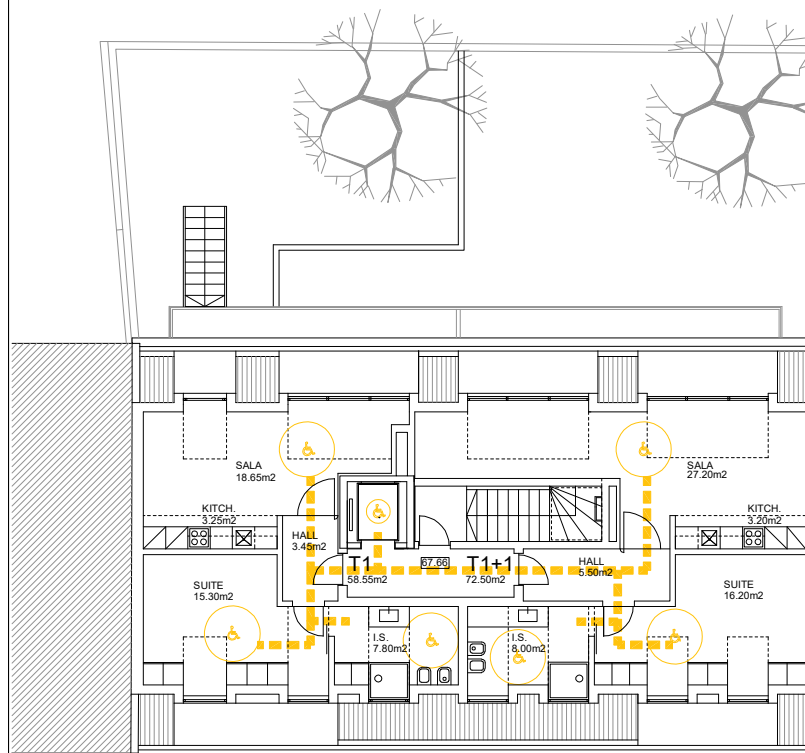

Planta do Piso 3 esc. 1/100