



ALÇADO LATERAL PELO MURO

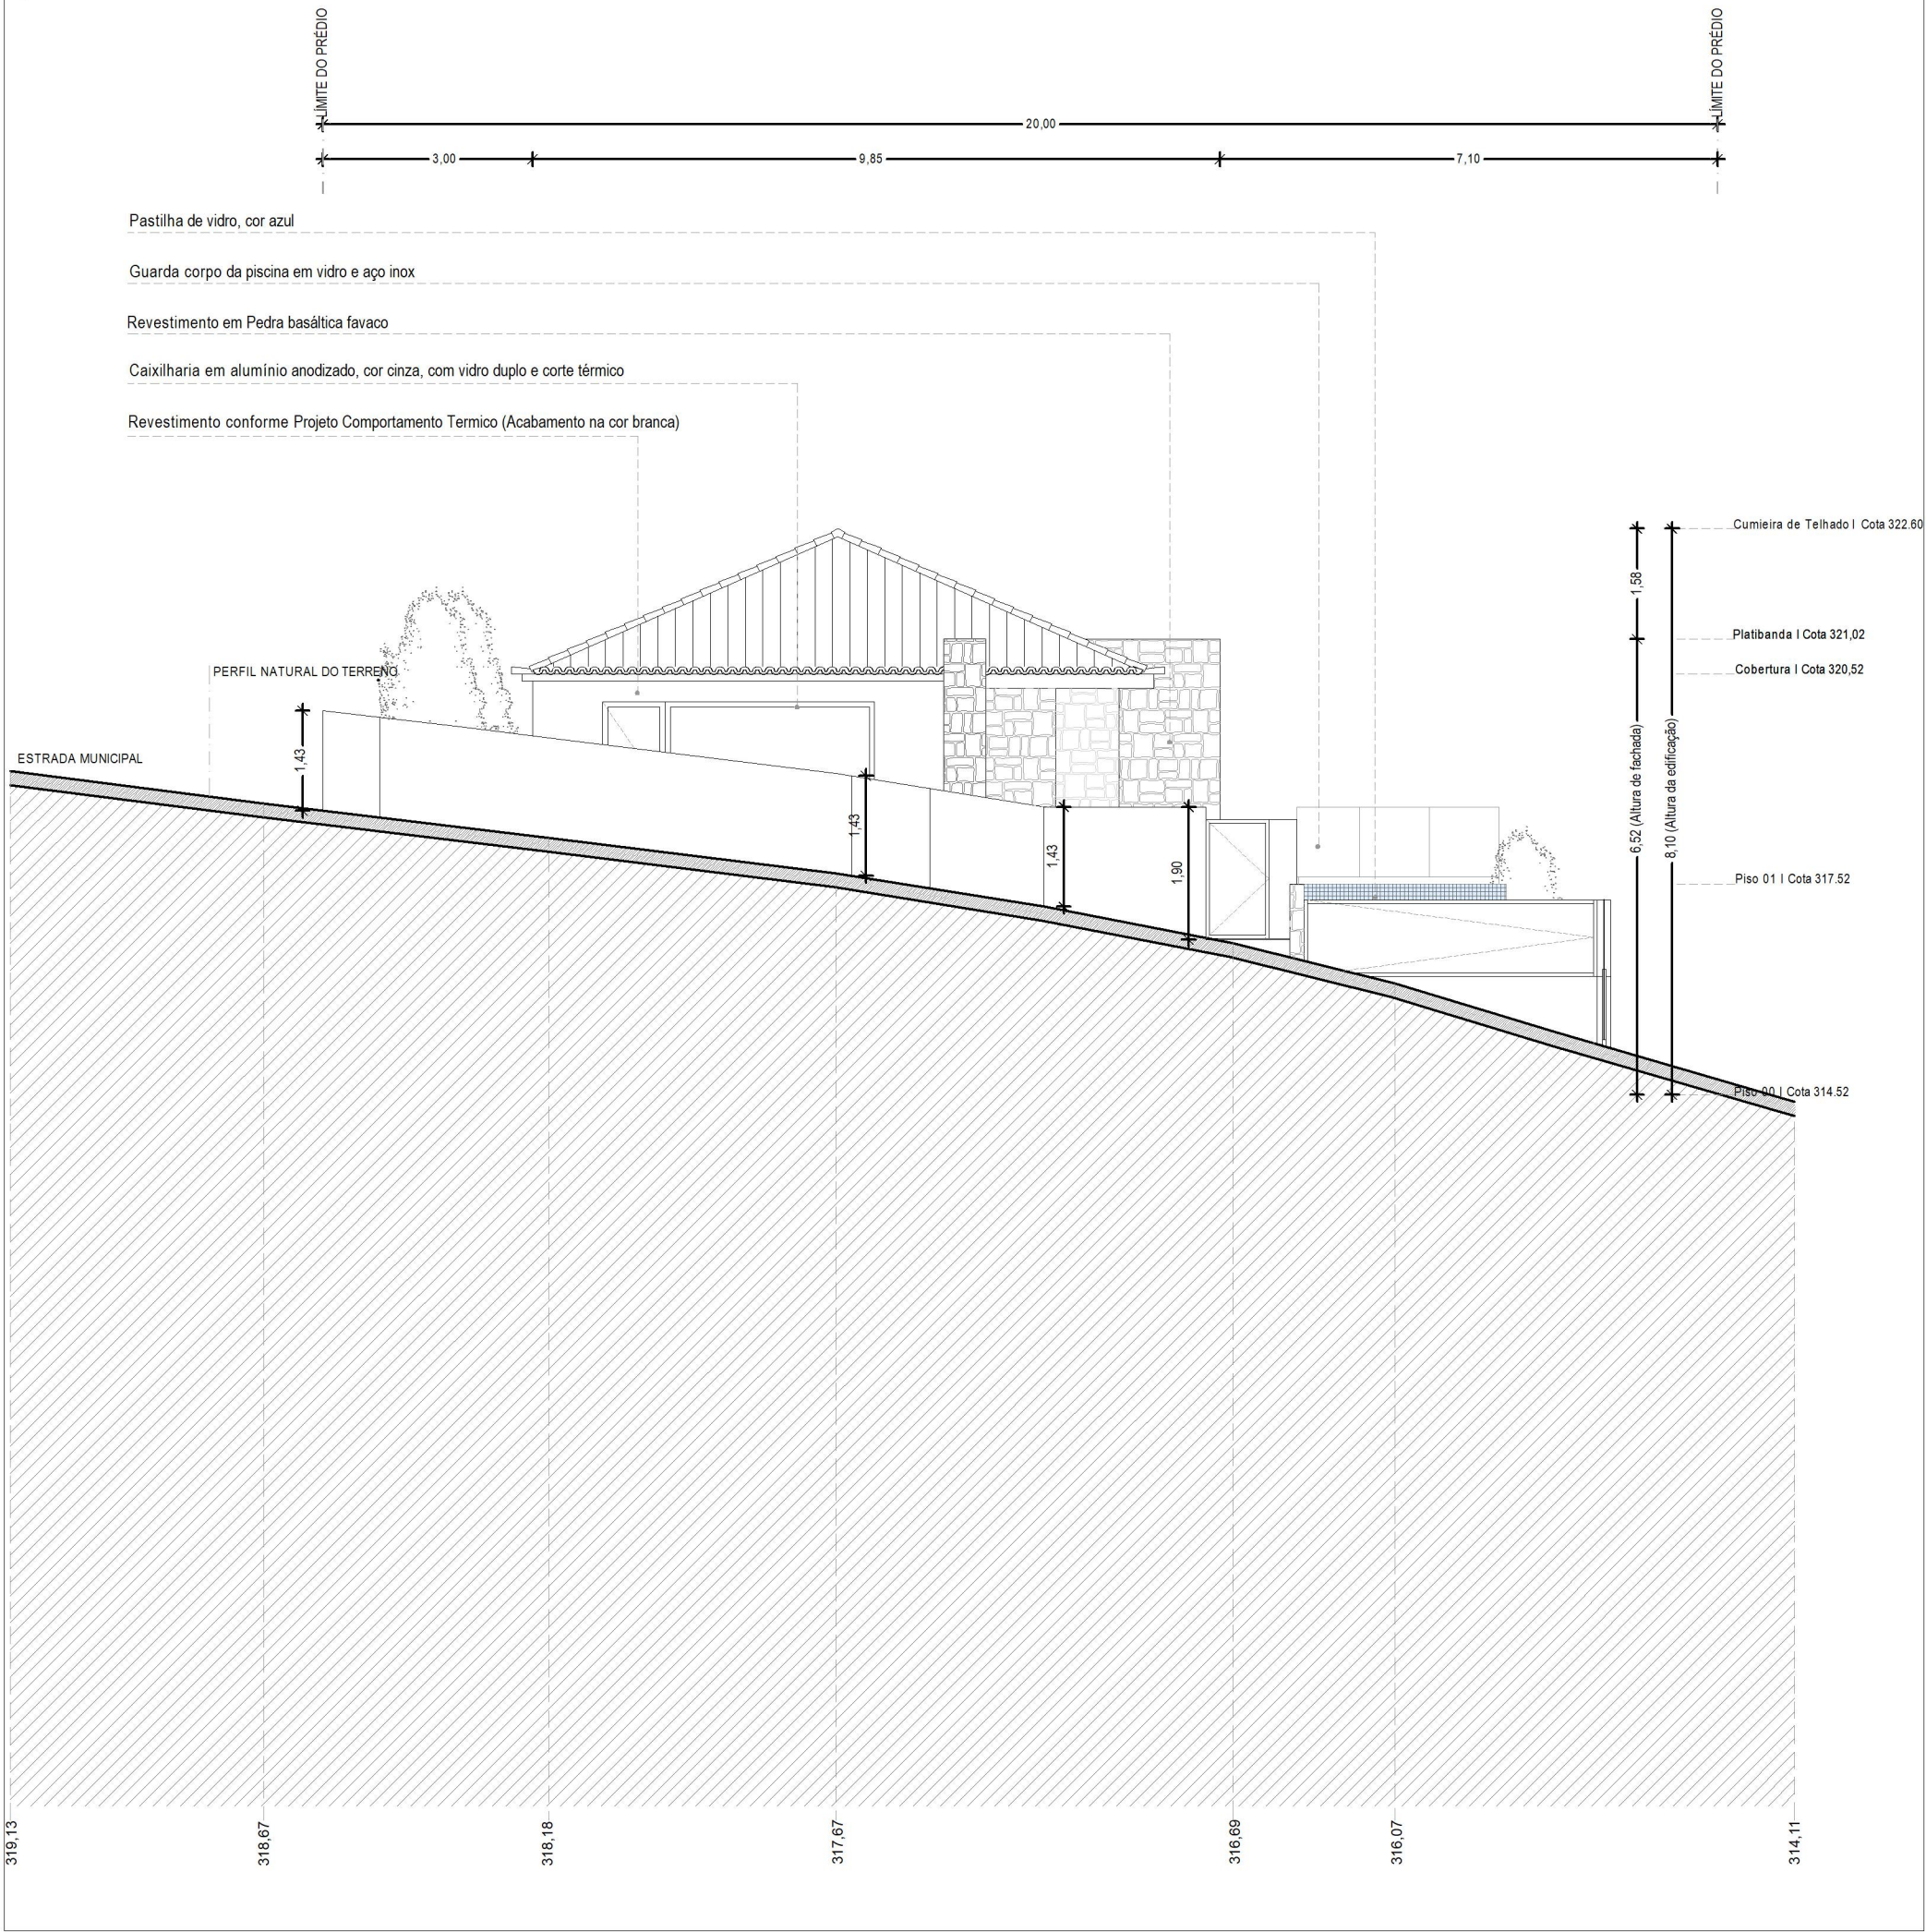

ALÇADO PRINCIPAL

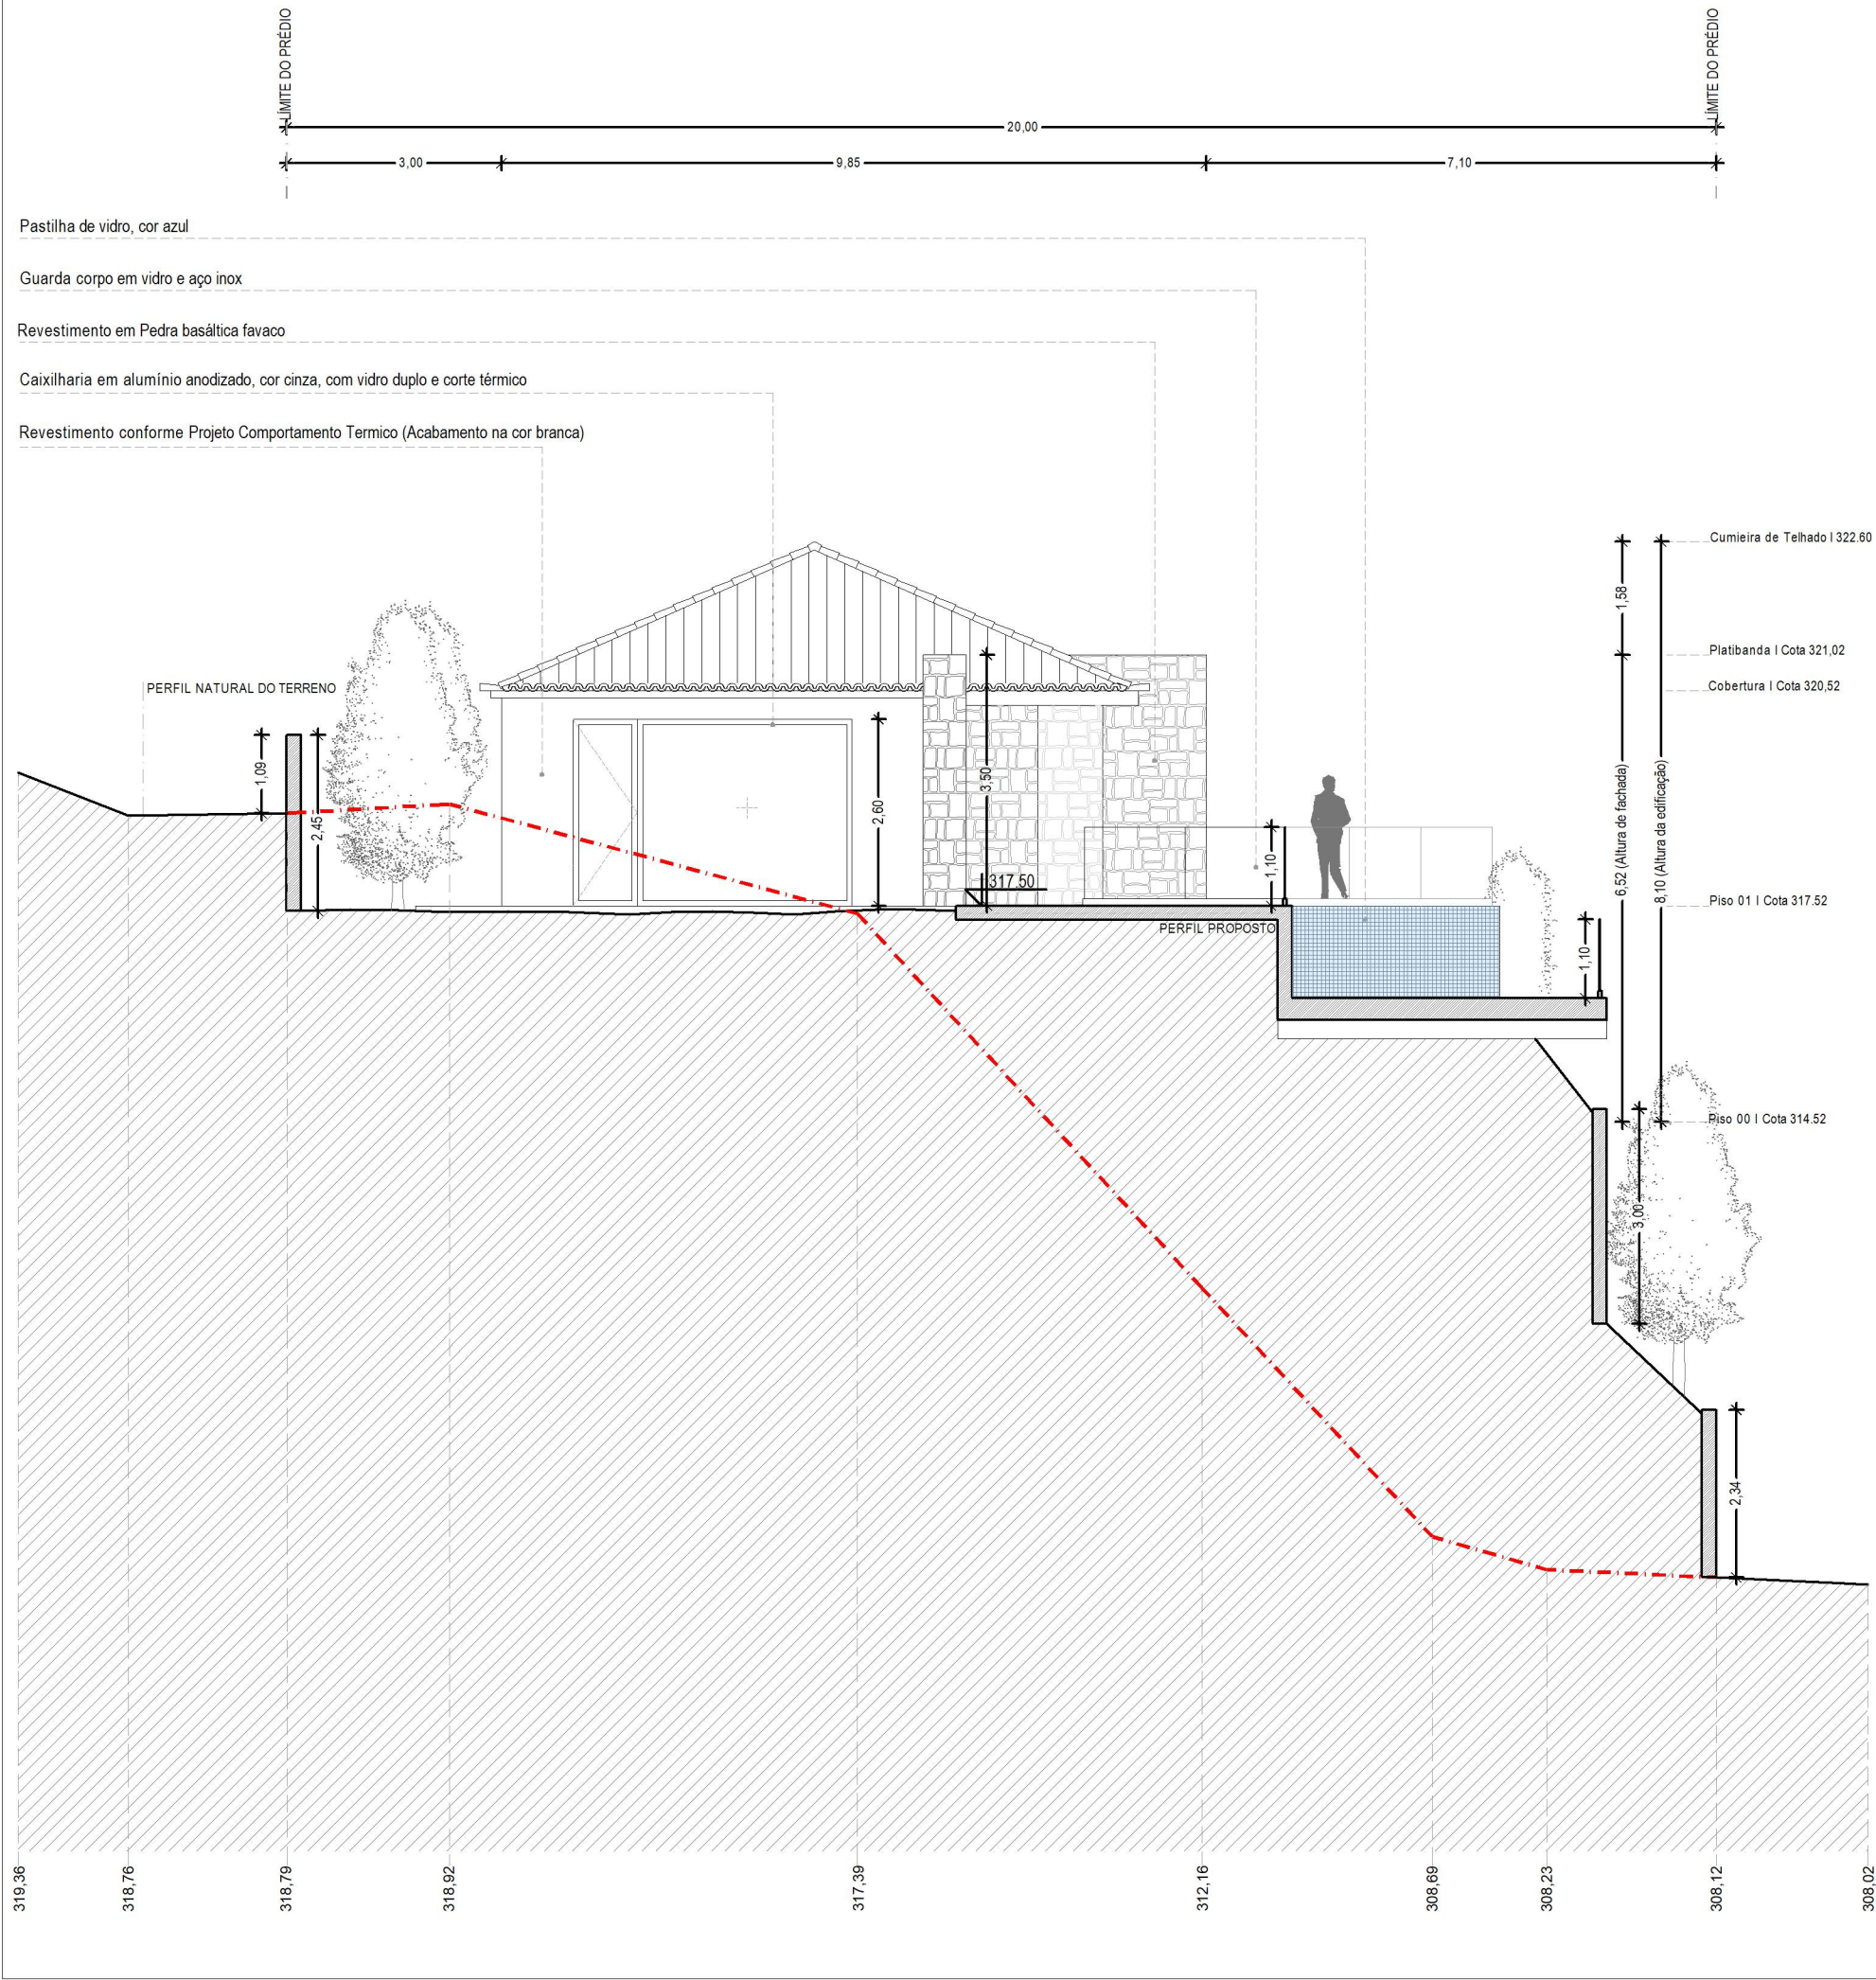

Fase: LICENCIAMENTO	Entidade licenciadora (se aplicável): CÂMARA MUNICIPAL DE RIBEIRA BRAVA	Projector: RUI GRANJA_arq.	Escala: 1:100	N.º: 8.00
Entidade Promotora (logótipo):	Local: MÁRCIA CRISTINA PESTANA FERNANDES E ROBERTO FRANCESCO GALLONE	Desenho: XAVIER GARCIA_des.	Substitui: P062	Date: ABRIL 2025
	Local: ESTRADA DA APRESENTAÇÃO I RIBEIRA BRAVA	Modelo: ARTUR BORGES_des.	Processo: P062	
	Projeto de: ARQUITETURA	Coordenador de Projeto: EMANUEL ABREU_eng	ID Documento: P062PA_ADI_5_DES	
	Gabinete Projectista:	Designação: ALTERAÇÃO DE UMA HABITAÇÃO UNIFAMILIAR E MUROS DE VEDAÇÃO	Autor de Projeto: RUI GRANJA_arq.	Código: RG13_SGS_V4
 Bravaplan Planeamento e Engenharia Civil, Lda.	Desenho: ALÇADO LATERAL PELO MURO I ALÇADO PRINCIPAL	Assinatura:	 	
	Obs: este documento não pode ser copiado, reproduzido, utilizado no seu todo ou em parte, ou comunicado a terceiros, sem expressa autorização do seu autor. todas as medidas devem ser confirmadas em obra			

