


Rua 6 de Maio, n.º 43, loja B, 9350 - 208 | Ribeira Brava, Madeira | NIPC 511184646 | Tlf.: +351 291 291 870 | Tlm.: +351 916 414 441 | Site: www.bravaplan.com | email: bravaplan@bravaplan.com

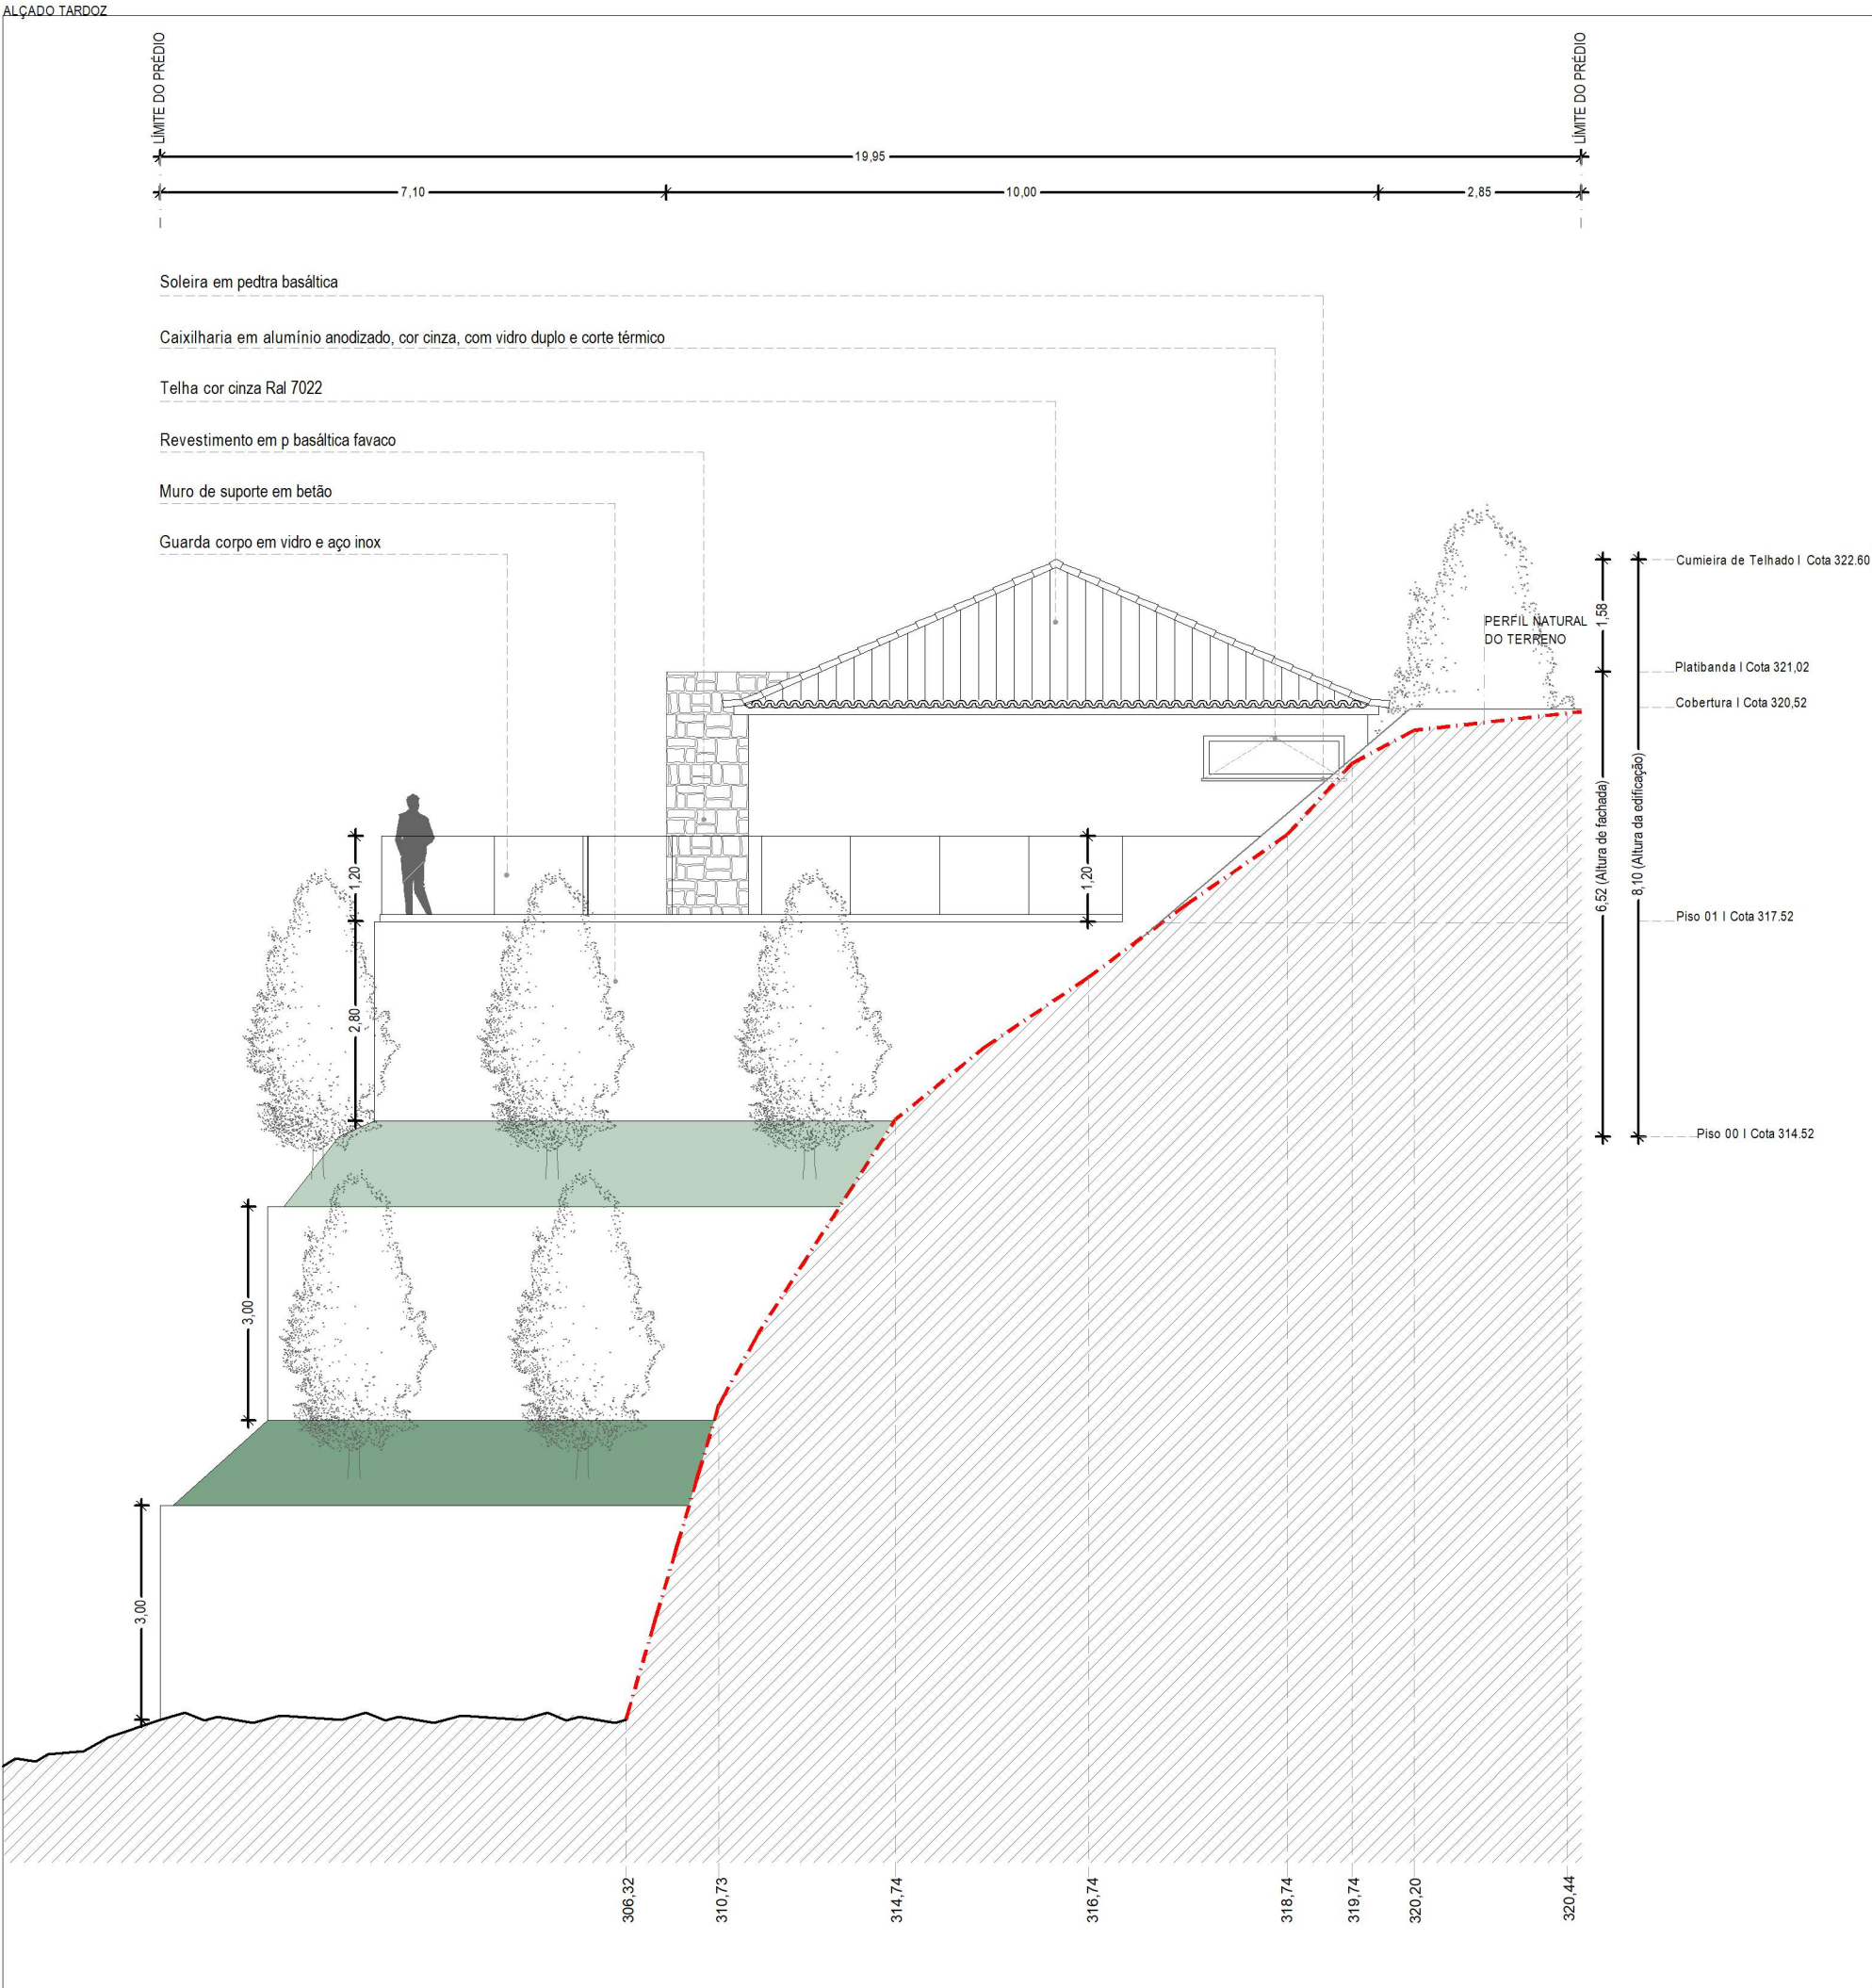

Fase: LICENCIAMENTO	Entidade licenciadora (se aplicável): CÂMARA MUNICIPAL DE RIBEIRA BRAVA	Projectou: RUI GRANJA_arq.	Escala: 1:100	N.º: 8.03
Entidade Promotora (logótipo):	Requerente: MÁRCIA CRISTINA PESTANA FERNANDES E ROBERTO FRANCESCO GALLONE	Desenhou: XAVIER GARCIA_des.	Substitui:	
	Local: ESTRADA DA APRESENTAÇÃO I RIBEIRA BRAVA	Modelou: ARTUR BORGES_des.	Processo: P062	Data: ABRIL.2025
	Projeto de: ARQUITETURA	Coordenador de Projeto: EMANUEL ABREU_eng	ID Documento: P062PA_ADI_6_DES	
Gabinete Projectista:	Designação: ALTERAÇÃO DE UMA HABITAÇÃO UNIFAMILIAR E MUROS DE VEDAÇÃO	Autor de Projeto: RUI GRANJA_arq.	Código: RG13_SGS_V4	
	Desenho: ALÇADO TARDOZ	Assinatura:		
	Obs: este documento não pode ser copiado, reproduzido, utilizado no seu todo ou em parte, ou comunicado a terceiros, sem expressa autorização do seu autor. Todas as medidas devem ser confirmadas em obra			