




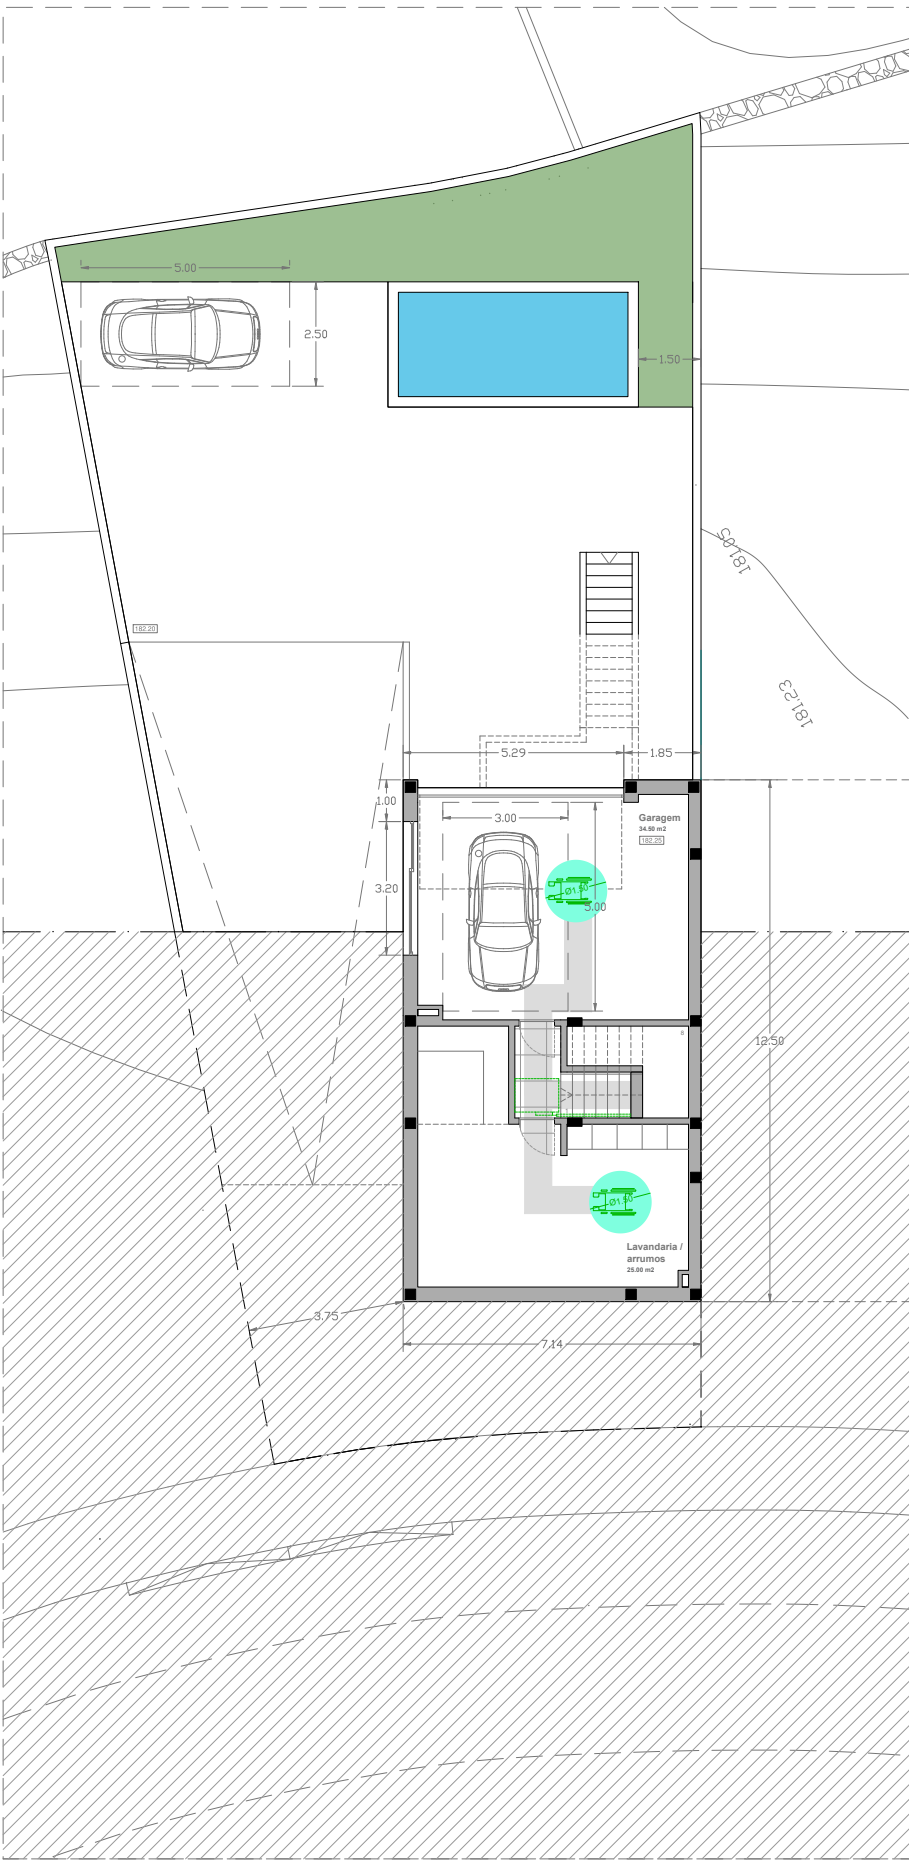


Planta da cave

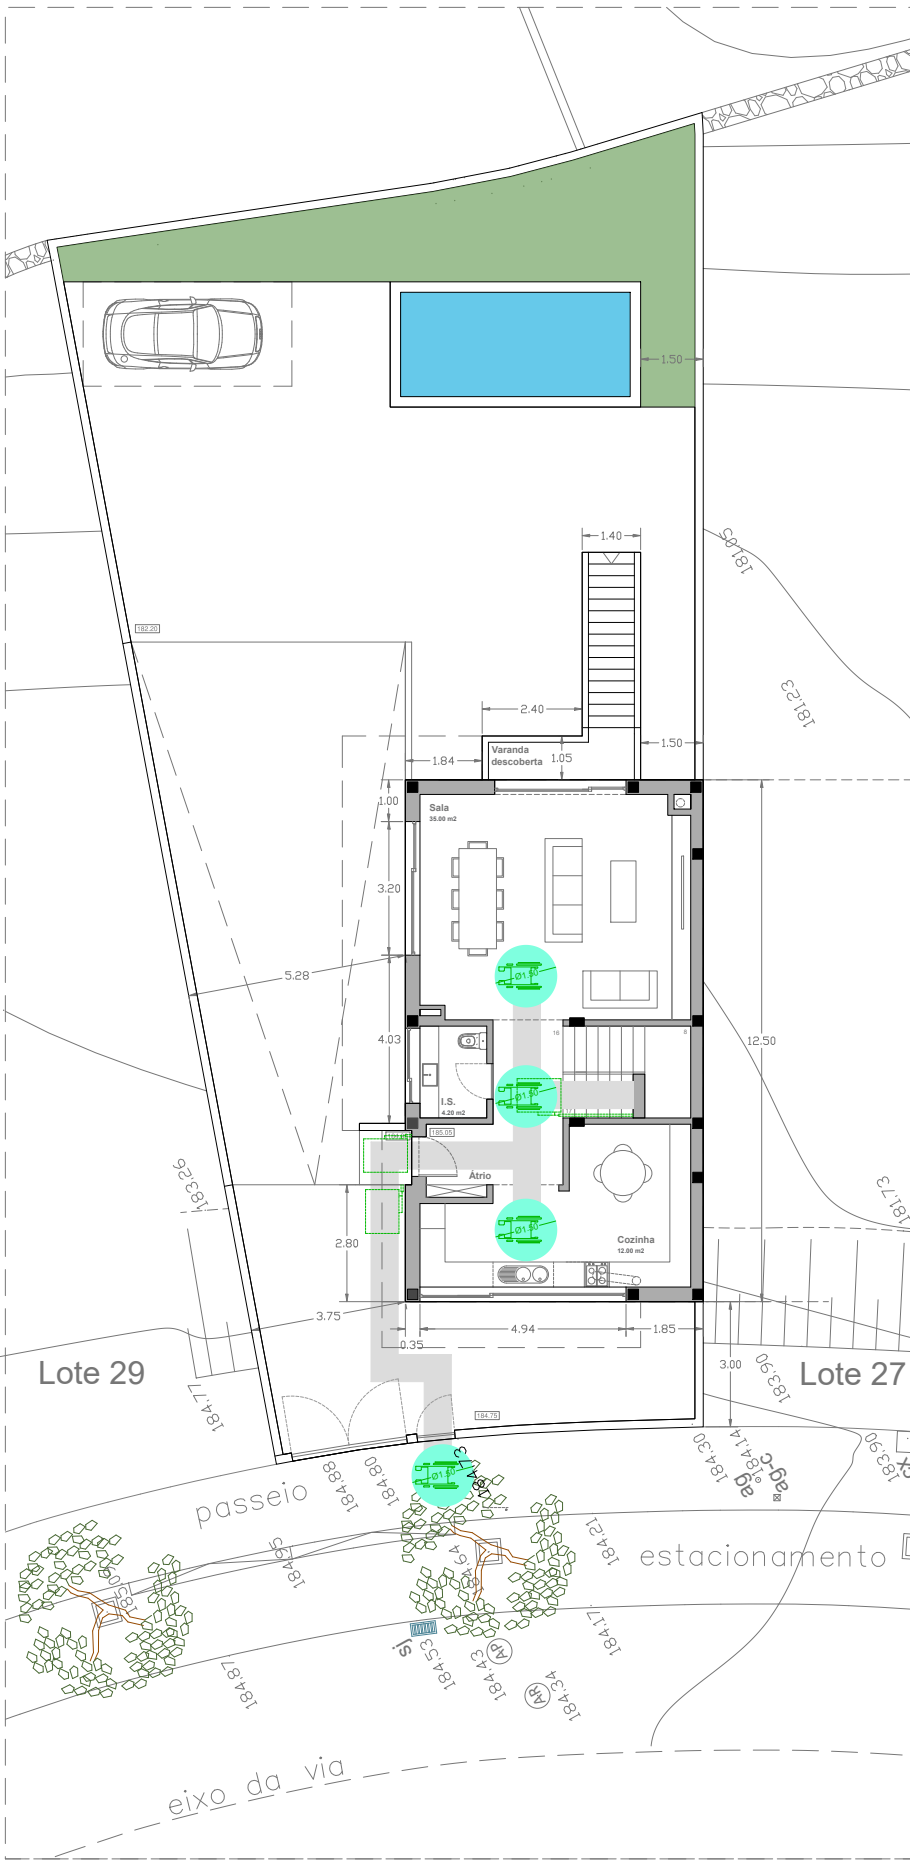


Planta do rés - do - chão

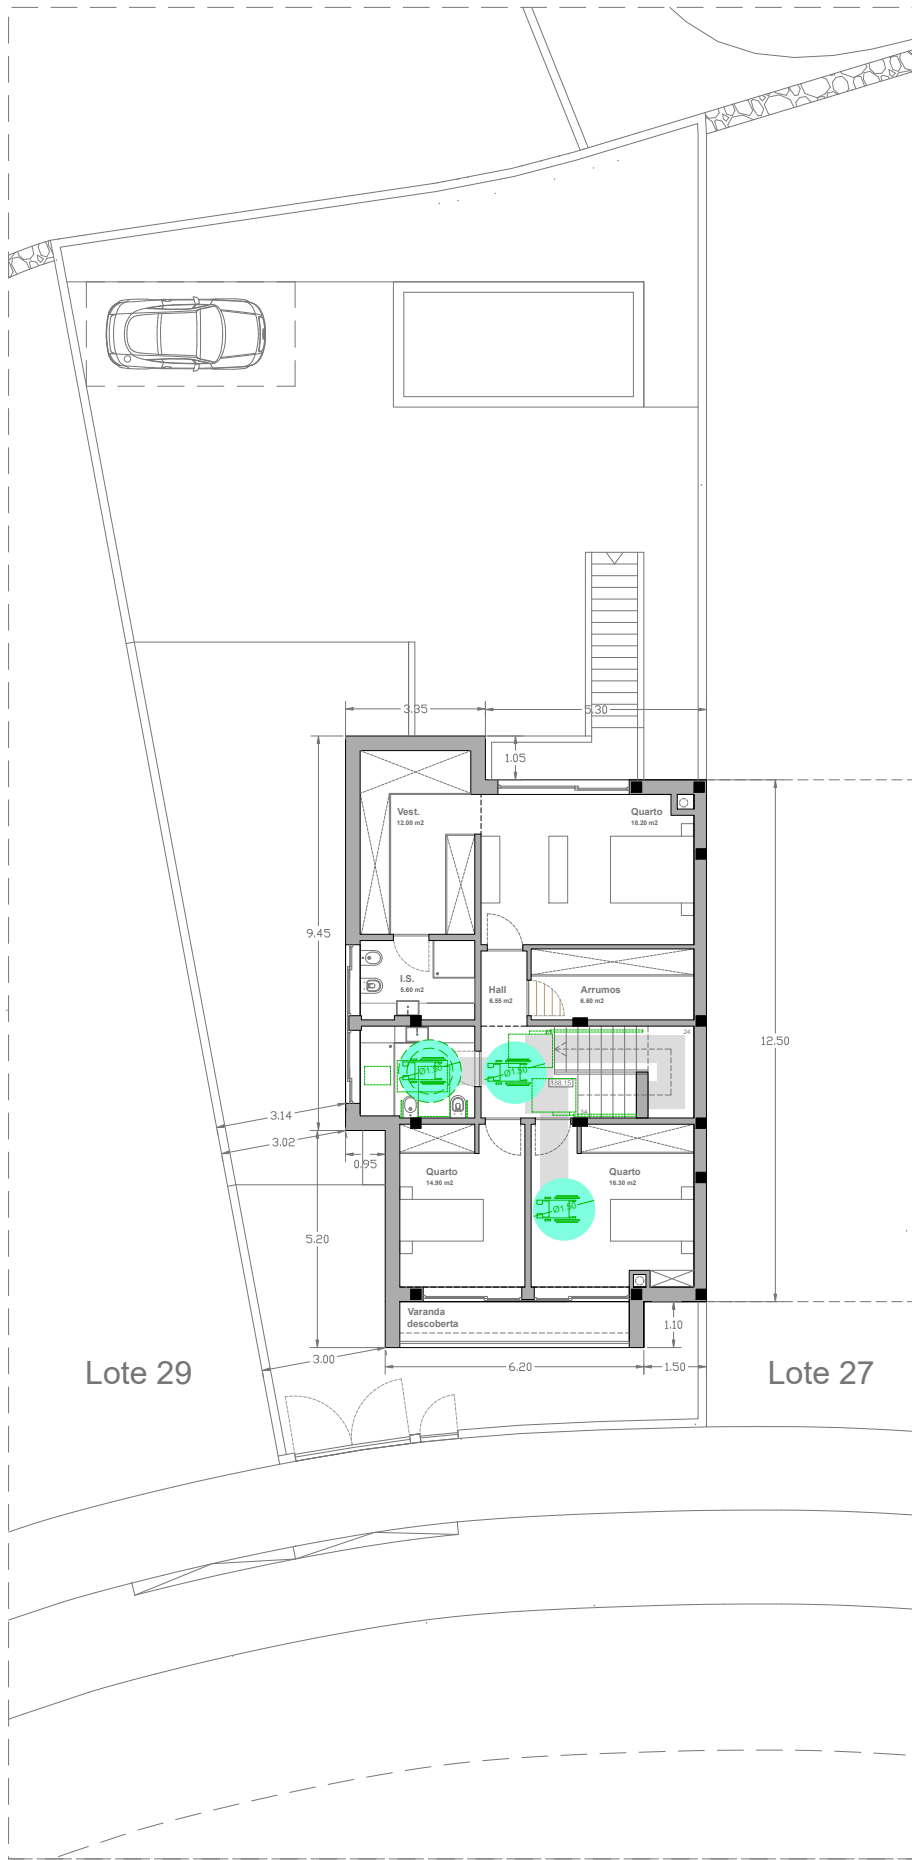

Planta do 1º andar

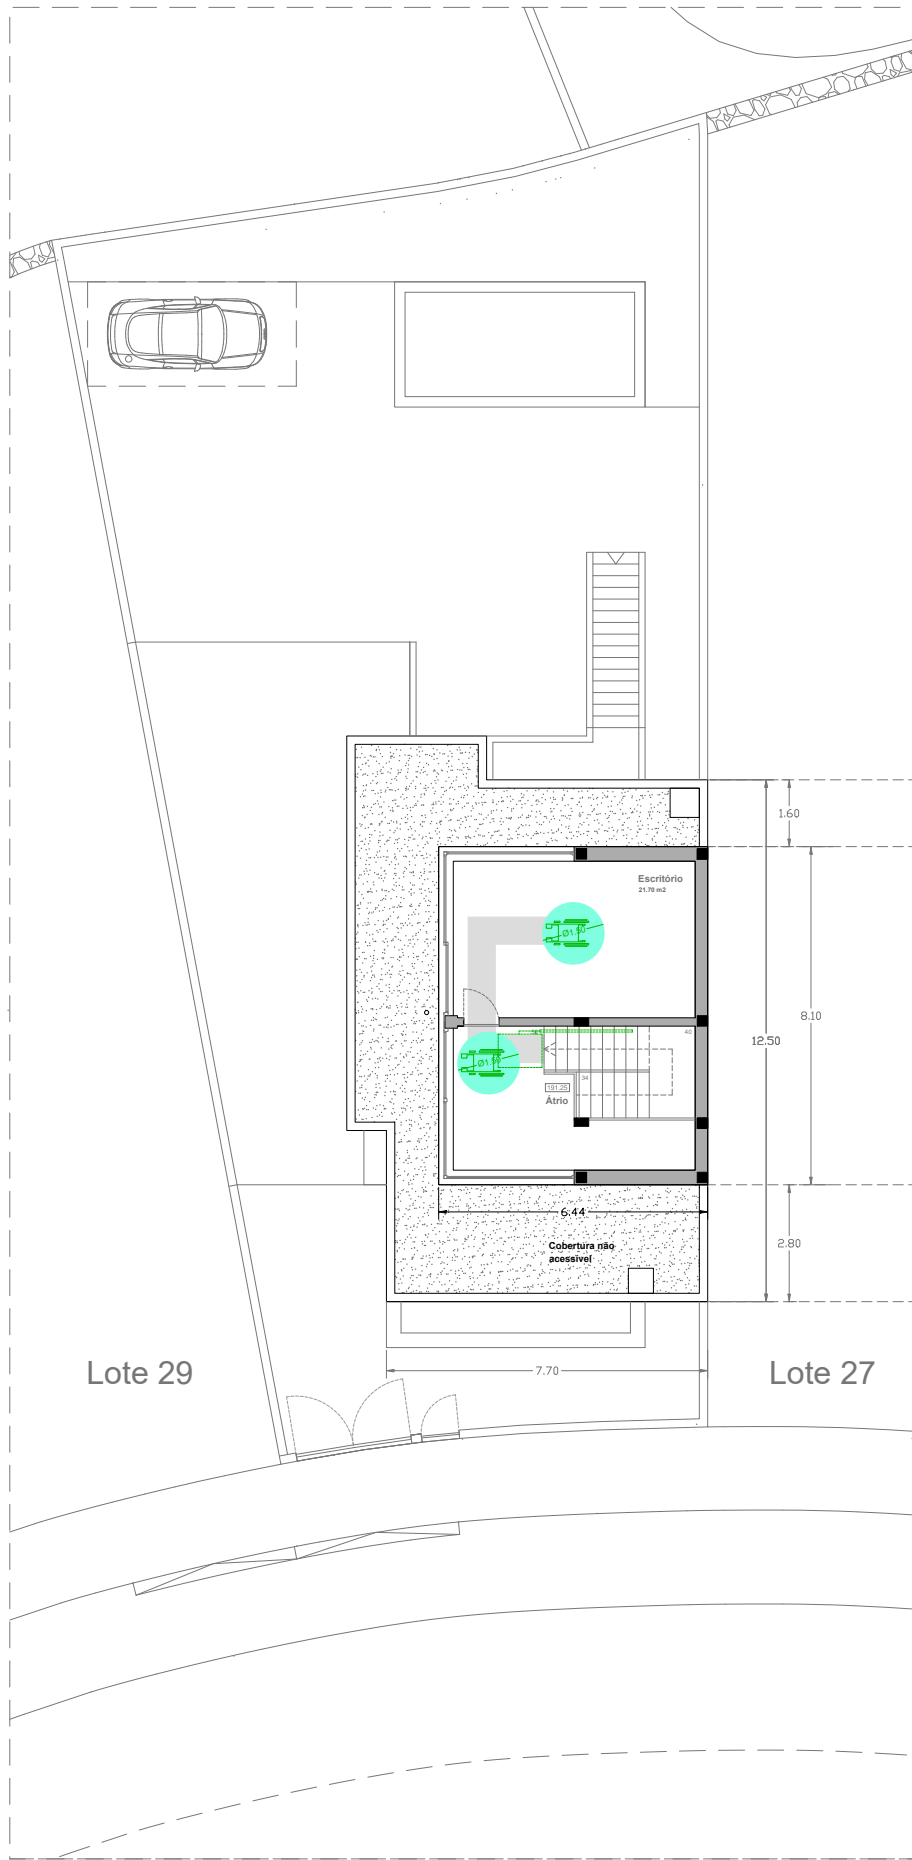

Planta da cobertura

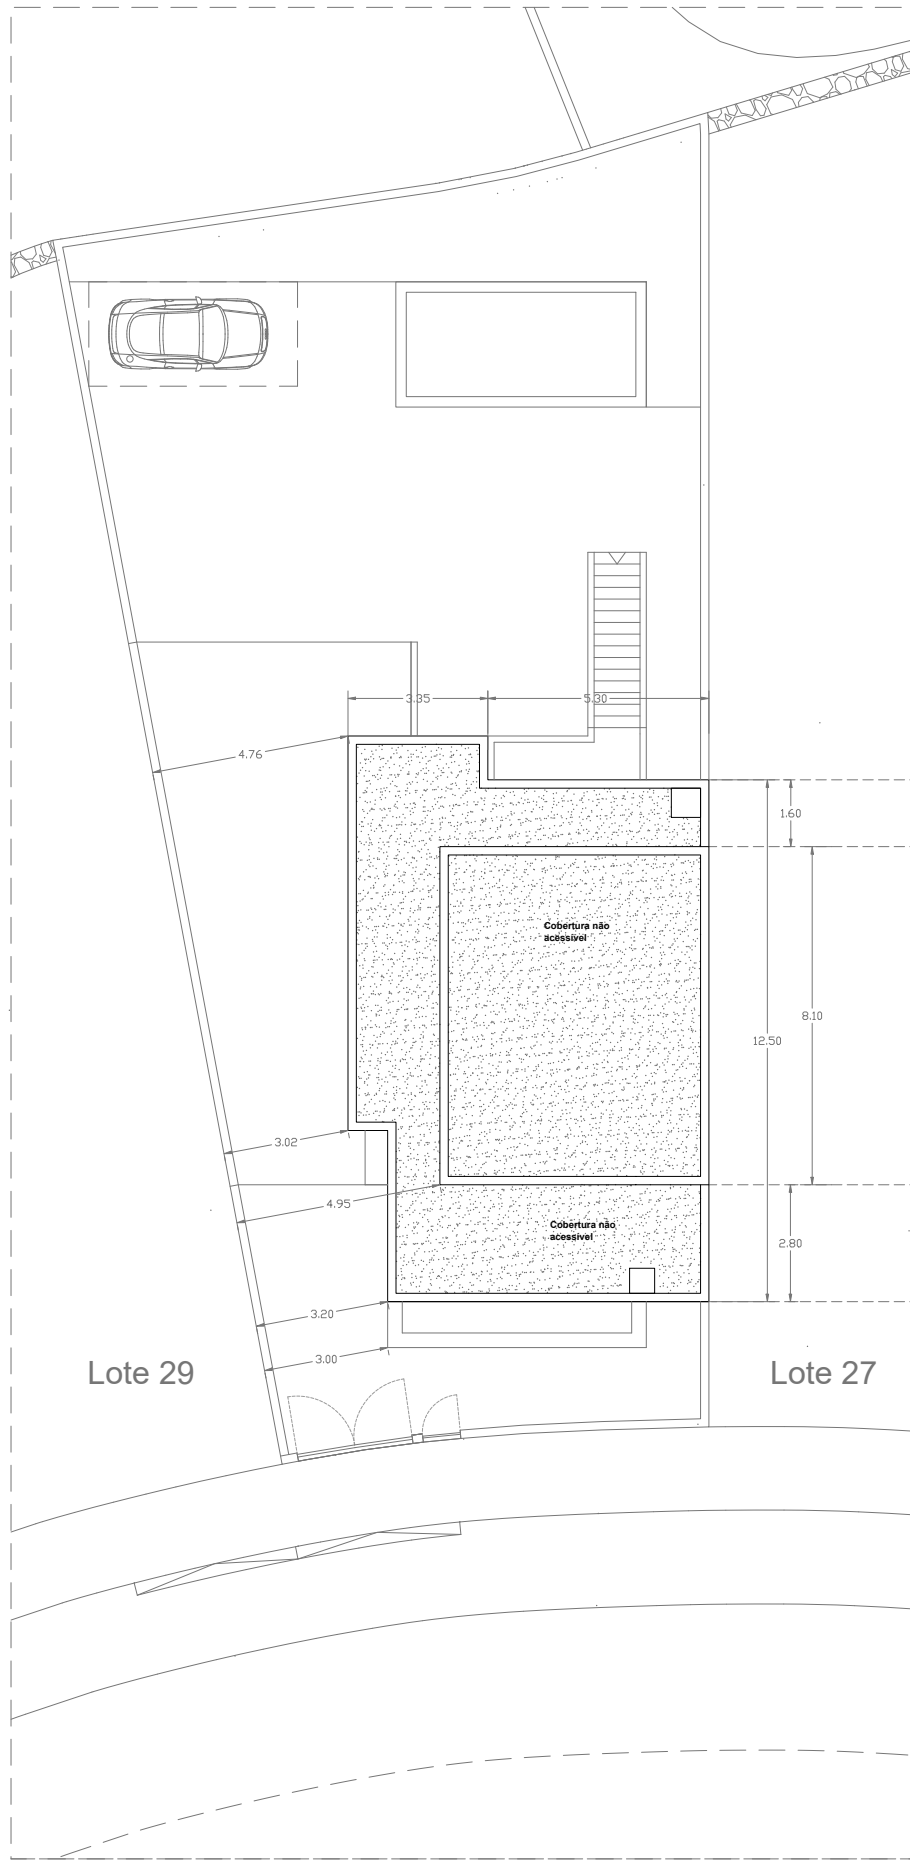

Planta do andar recuado

LEGENDA (PLANO DE ACESSIBILIDADES)

- ZONAS DE CIRCULAÇÃO PARA PESSOAS COM MOBILIDADE CONDICIONADA
- ZONA DE MANOBRA (ROTAÇÃO DE 360°)
- ZONA DE MANOBRA (ROTAÇÃO DE 180°)
- ZONA DE MANOBRA (ROTAÇÃO DE 90°)
- ZONA DE MANOBRA (MUDANÇA DE DIRECÇÃO)
- PLATAFORMA ELEVATÓRIA PARA ESCADAS DA "ALARTECNICA"
- USABILIDADE
- LARGURAS LIVRES
- ZONA DE PERMANÊNCIA (ZONA LIVRE)
- ZONA DE PERMANÊNCIA (RECANTO FRONTAL)
- ZONA DE PERMANÊNCIA (RECANTO LATERAL)
- PORTA DE CORRELAÇÃO
- PORTA DE BATENTE