


PÁTIO DA CAVE A=73.00 M<sup>2</sup>

TERRAÇO DO R/C A=27.00 M<sup>2</sup>

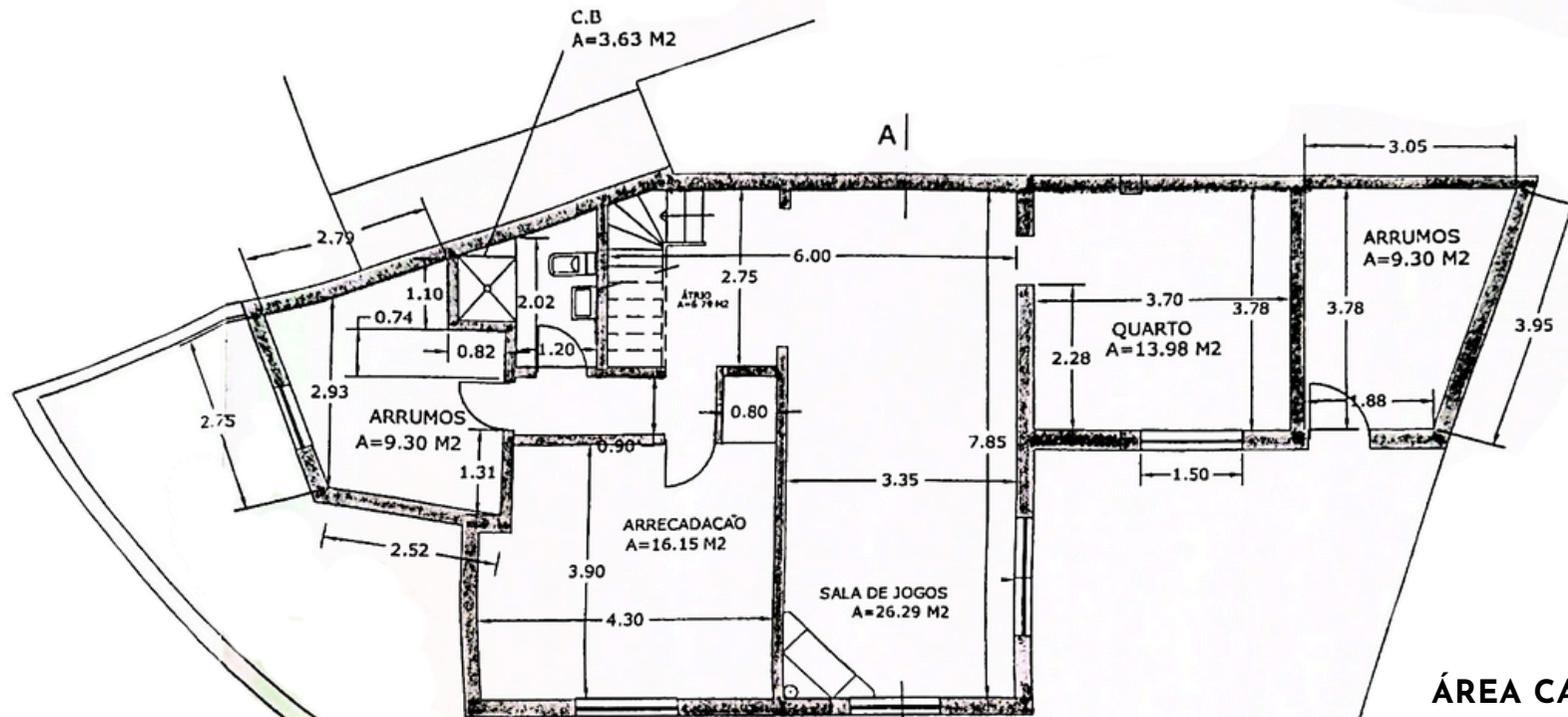

ÁREA CAVE - 87.46

R/C - 67.17

1º ANDAR - 65.03 M<sup>2</sup>

ÁREA ÚTIL - 219.66 M<sup>2</sup>

PLANTA DA CAVE

ÁREA DE PAVIMENTO 85.30 M<sup>2</sup>

RODAPÉ INTERIOR CAVE 79.00 ML