


Planta Sótão

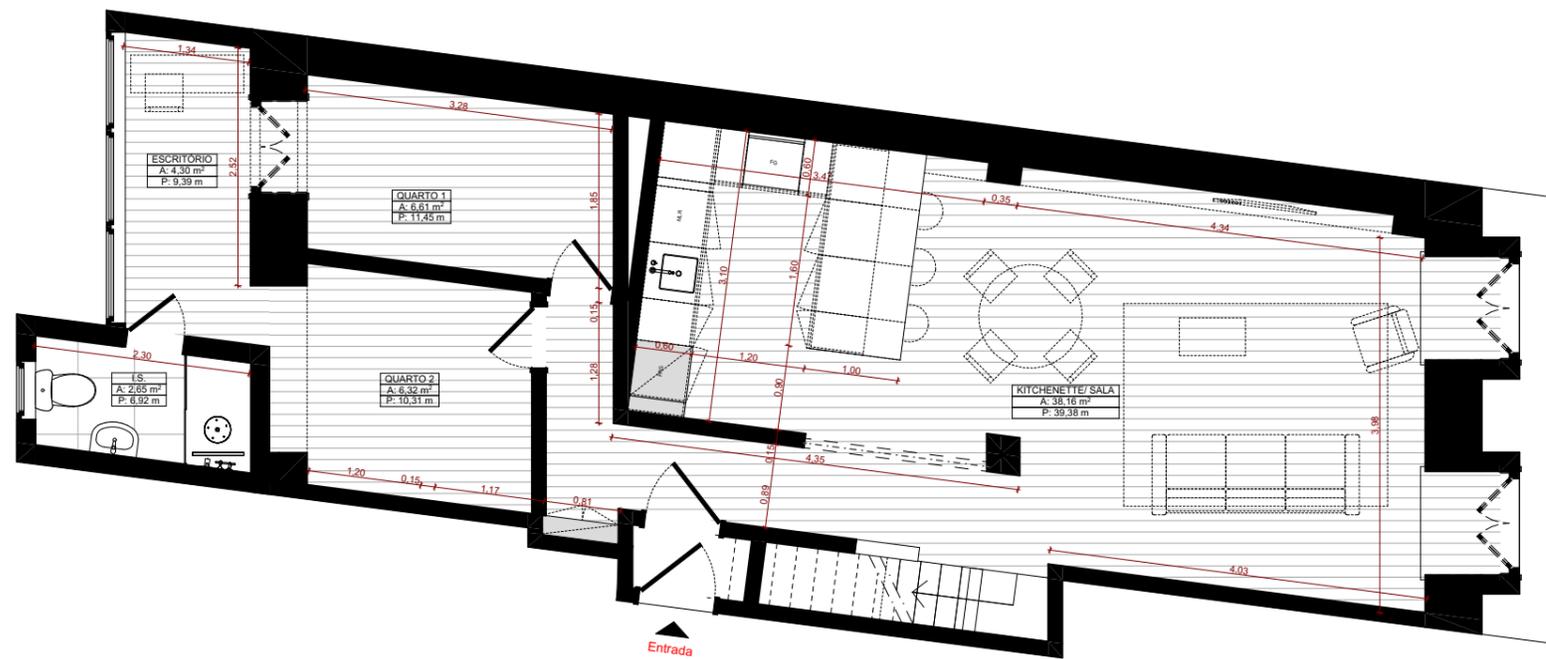

Planta Piso 0

NOTAS:

1. Todas as dimensões presentes neste documento deverão ser devidamente verificadas em obra antes da execução dos trabalhos.
2. Todas as dimensões presentes neste documento referem-se a dimensões ao limpo, à exceção de situações diferenciadas e cotadas em desenho.
3. Todos os interruptores deverão ser aplicados alinhados na vertical, a eixo e à altura de 1,10m do pavimento, à exceção de situações diferenciadas e cotadas em desenho.
4. Todas as tomadas deverão ser aplicadas alinhadas na horizontal, a eixo e à altura de 0,35m, à exceção de situações diferenciadas e cotadas em desenho.

S E L E C T
BUILD

RUA CECÍLIA MEIRELES nº25 1500-154
 LISBOA

REQUERENTE: Sebastien

MORADA: Tv. dos Fiéis de Deus 121, 3º piso - Lisboa

COORDENADOR OBRA: #Departamento do Contacto

ARQUITETURA: Joana Frederico, arq^a

TÉCNICO: Rute Fonseca, arq^a

DATA: 16/05/2024

ESCALA: 1:75

WWW.SELECT-BUILD.COM

TLF: +351 211 945 651

Desenho de Obra

Planta proposta aprovada

01.01

12966_V3

NOTA: TODAS AS MEDIDAS DEVEM SER CONFIRMADAS/RECTIFICADAS EM OBRA

Todas as cotas devem ser conferidas em obra.
 Todas as alterações deverão ser comunicadas aos projectistas.
 IMPIC 91954-PAR Este desenho é propriedade dos autores e não pode ser reproduzido, divulgado ou copiado, no todo ou em parte, sem autorização expressa. Reservados todos os direitos pela legislação em vigor. DEC - LEI 63/85 (14 Março)