


# LEGENDA

- 1 - Pátio de entrada
- 2 - Vestíbulo
- 3 - Lavabo
- 4 - Sala de estar
- 5 - Canto de lareira
- 6 - Sala de jantar
- 7 - Cozinha
- 9 - Lavandaria
- 10 - Garagem
- 11 - Barbeque
- 12 - Pátios
- 13 - Quartos
- 14 - Vestiário
- 15 - Casa de banho
- 16 - Varandas

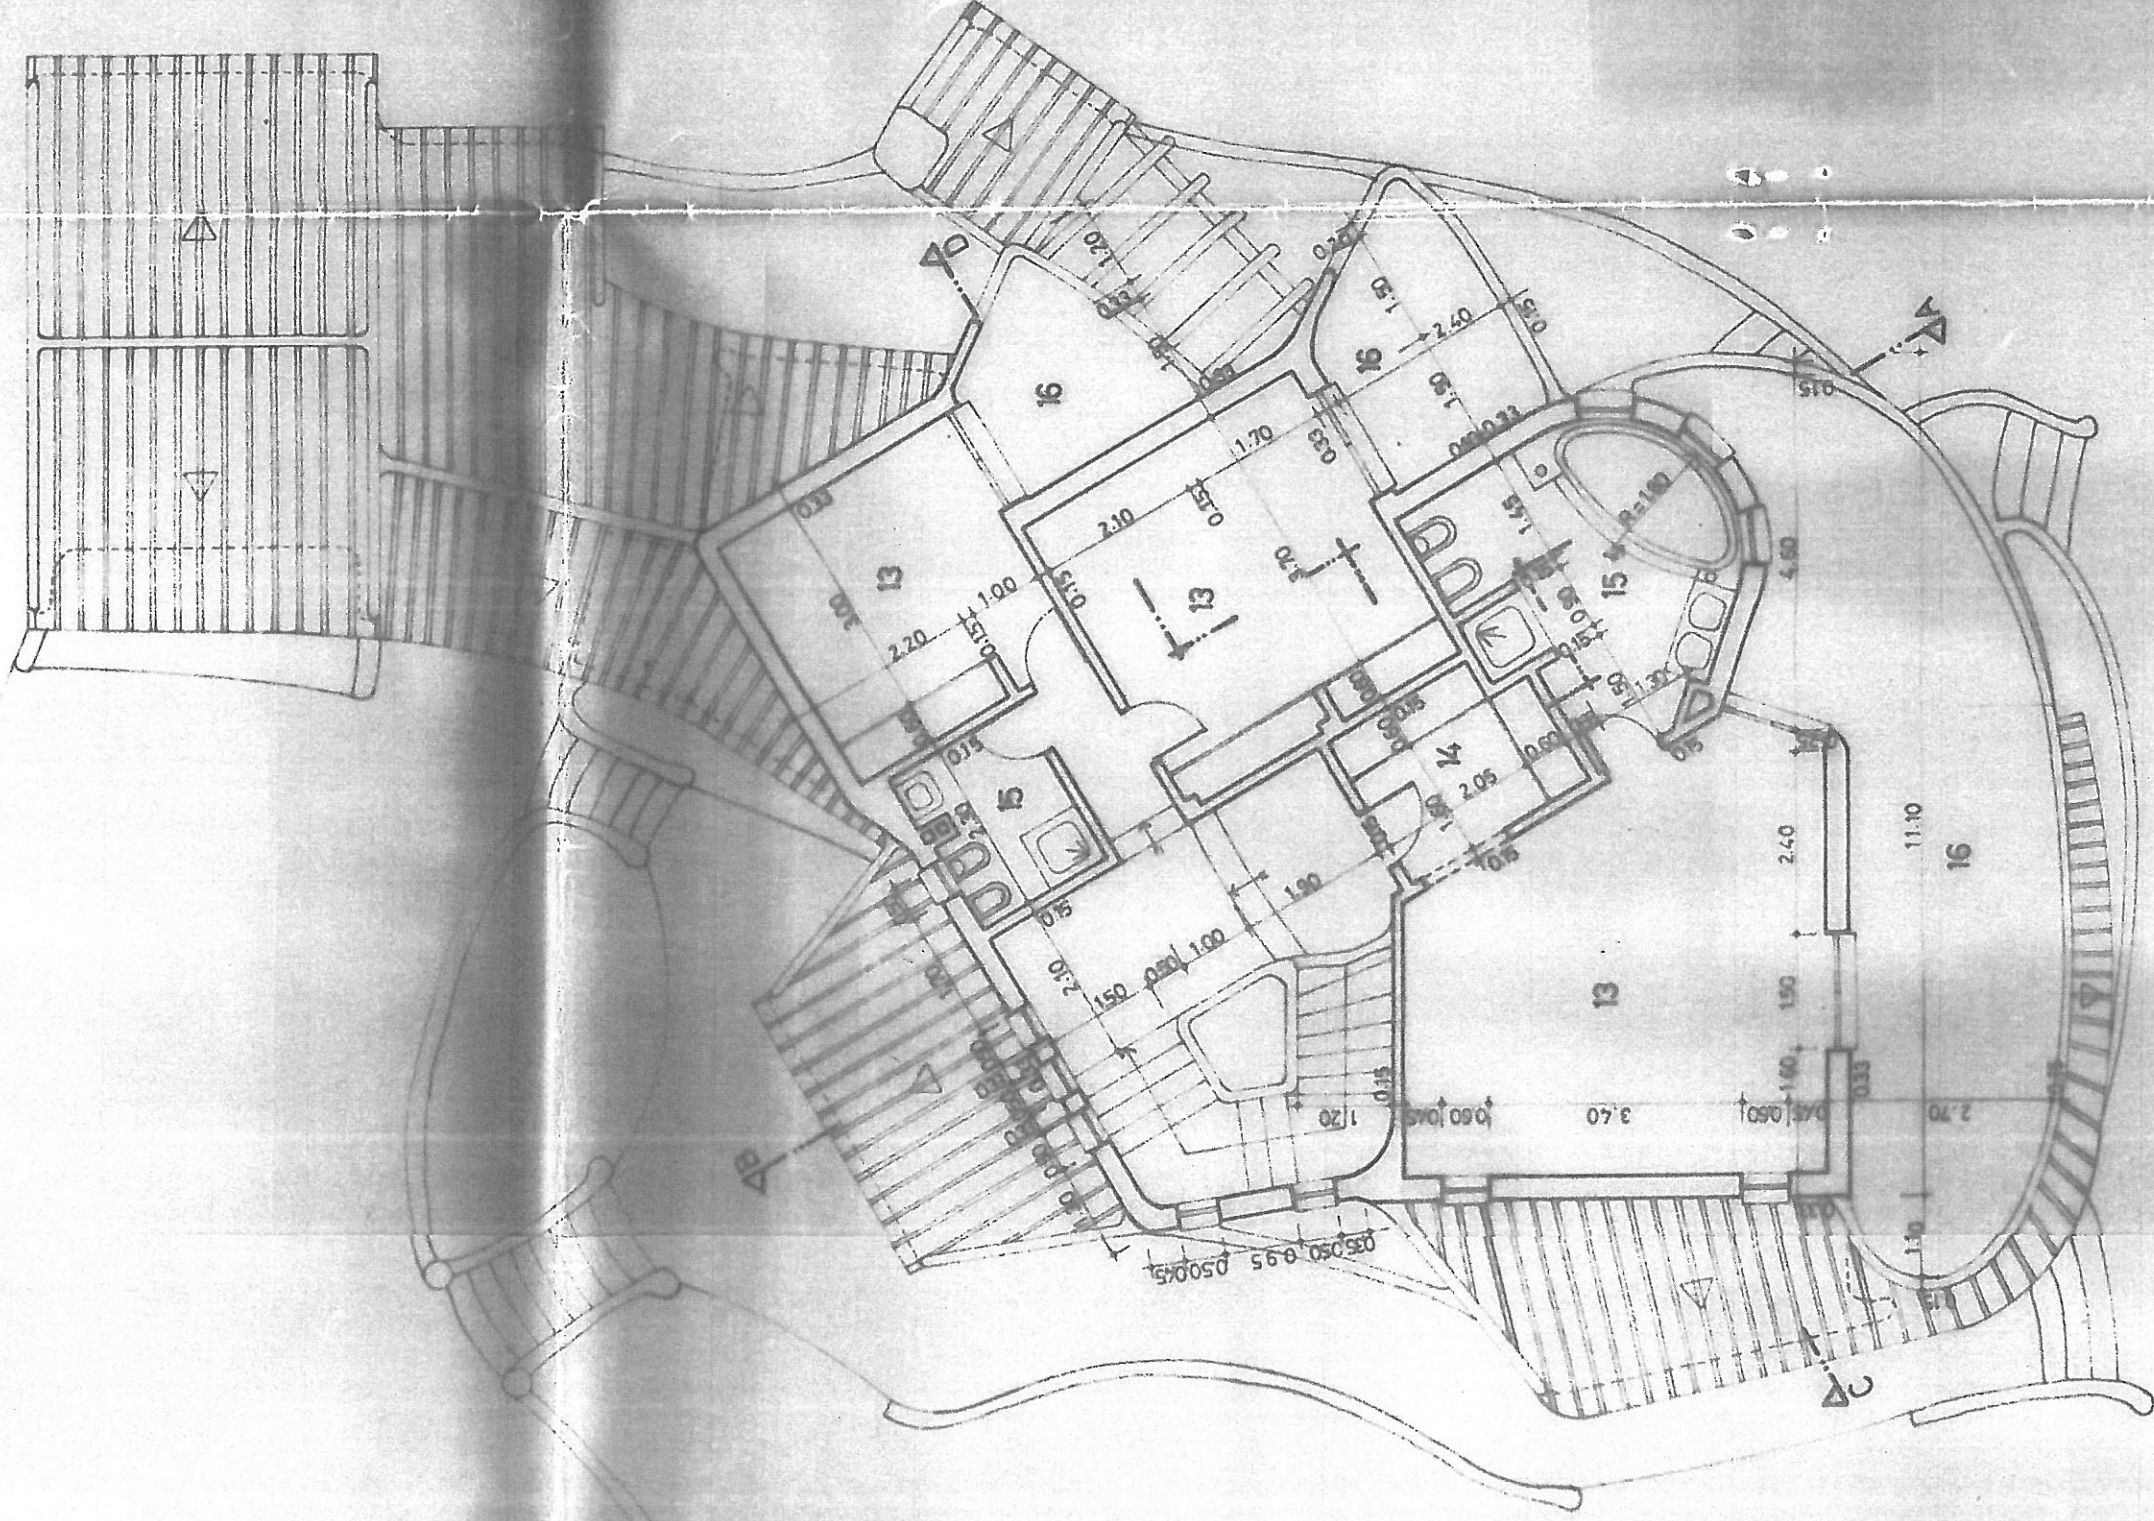

PLANTA DO 1º ANDAR