




Moradia B1

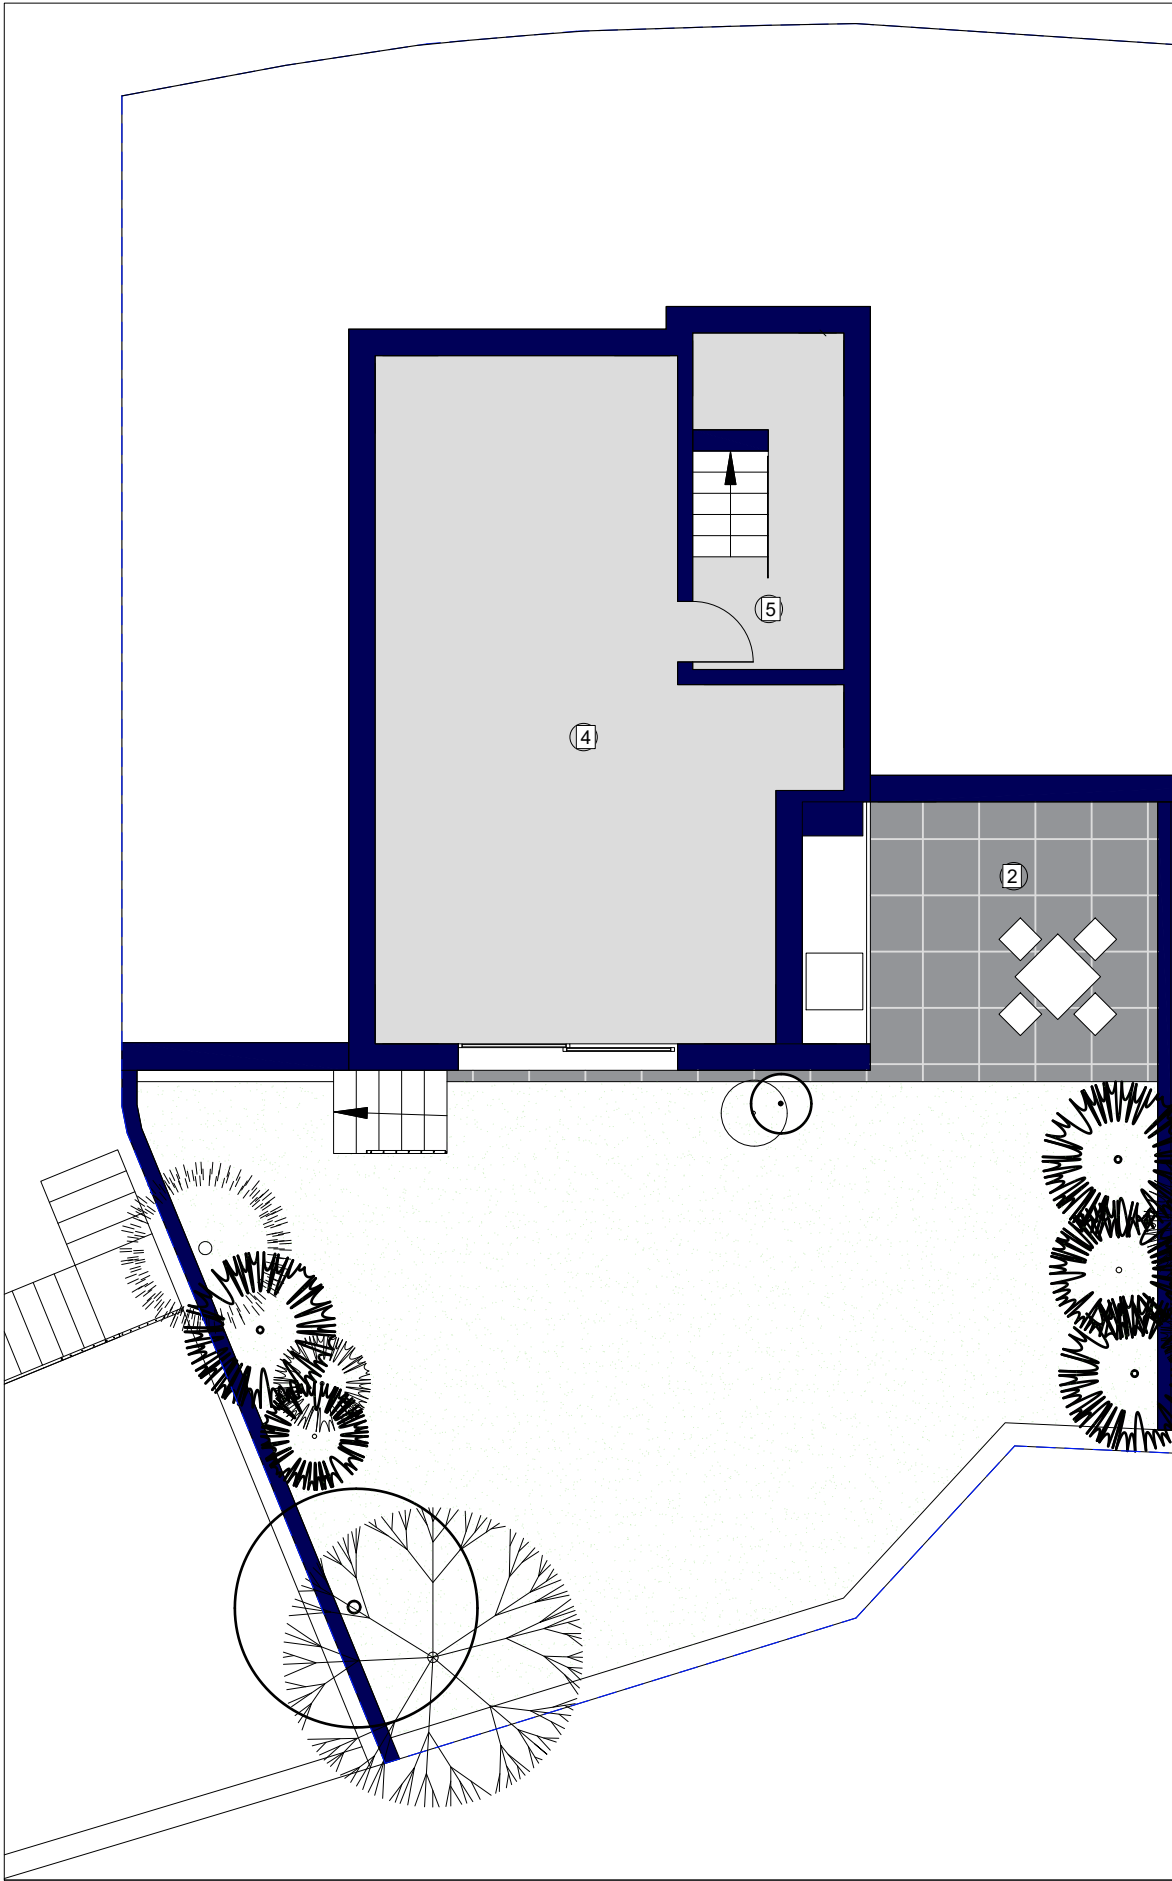

Piso -1 (Cave)

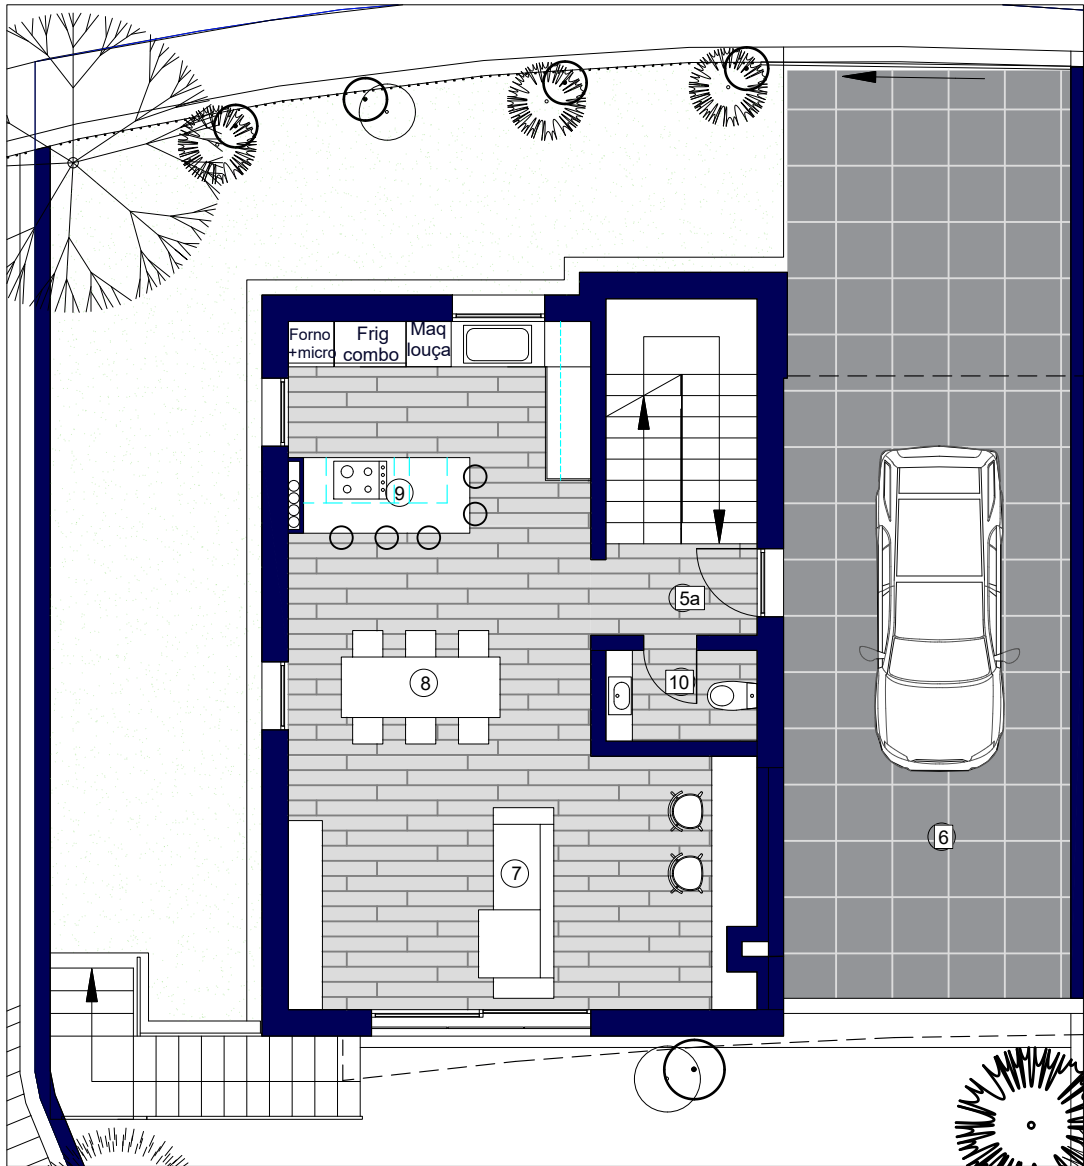

Piso 0

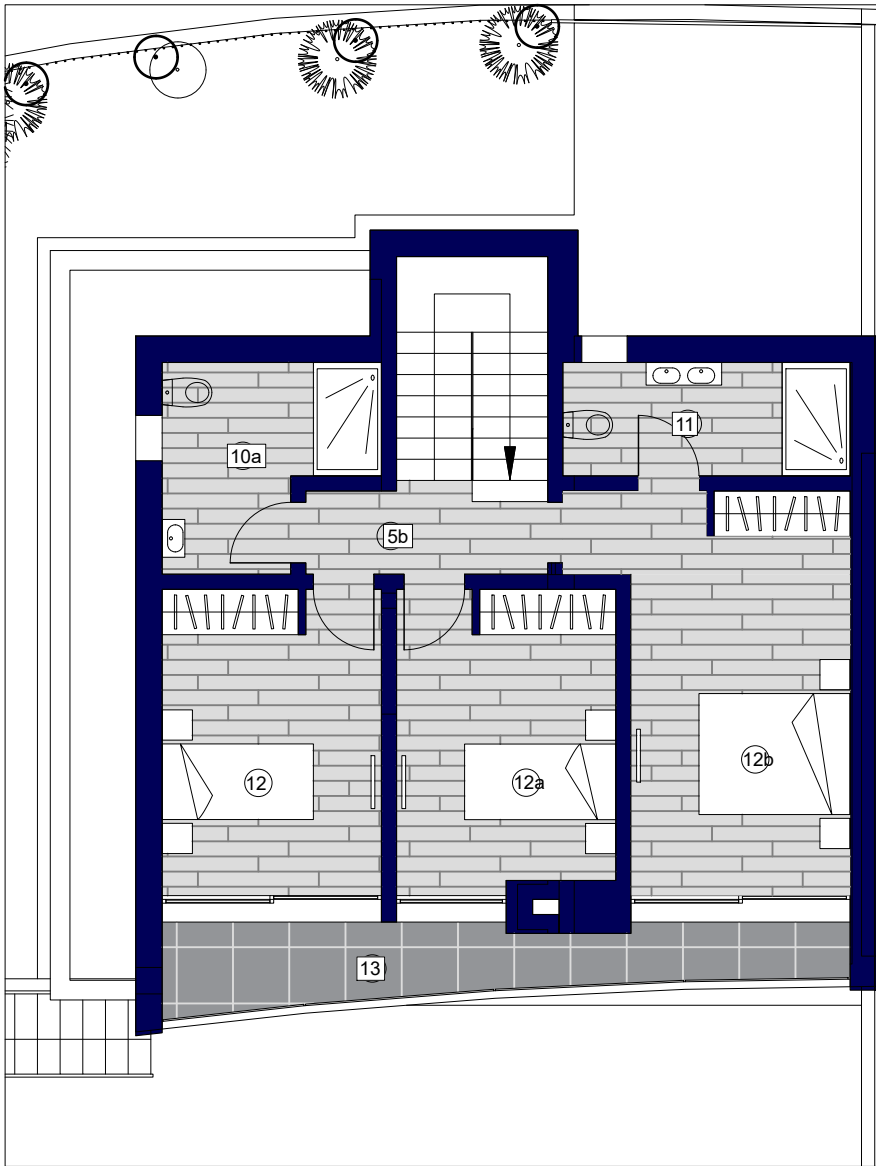

Piso 1

Quadro Areas Moradia B1		
Espaço	Designação	Area util (m2)
4	Salão (cave)	43,8
5	hall circulação	4,1
5a	hall circulação piso0	2,62
5b	hall circulação piso 1	3,51
7	sala estar	20,8
8	sala jantar	12,2
9	cozinha	10,8
10	is	2,4
10a	is piso 1	6,55
11	is suite	5,7
12	quarto	11,75
12a	quarto	11,45
12b	quarto	16,5
13	varanda	8,2
6	logradouro/ garagem ext	46,42
Total areas uteis		206,8

Quadro Areas exteriores Moradia B1		
Espaço	Designação	Area util (m2)
1	Jardim	81,64
1a	jardim piso0	51,1
2	churrasco	16,95
Total areas exteriores		149,69

Lote com 279.77m2
Area Bruta Construção: 280.50m2