




1	Alpendre	Not Placed
2	Quarto Dormir	15.02 m²
3	I. Sanitária	4.82 m²
4	Arrumos	1.29 m²
5	Circulação	9.85 m²
6	Sala comum / Cozinha	41.91 m²
7	I. Sanitária	4.68 m²
8	Quarto Dormir	17.86 m²
9	I. Sanitária	5.06 m²
10	Quarto Dormir	16.95 m²
11	Circulação	2.65 m²
1	Alpendre	1.18 m²

Área Útil	120.07 m ²
-----------	-----------------------

Piso	88.42 m ²
Piso 1	61.01 m ²
	149.43 m ²

Área Implantação	87.33 m²
------------------	----------

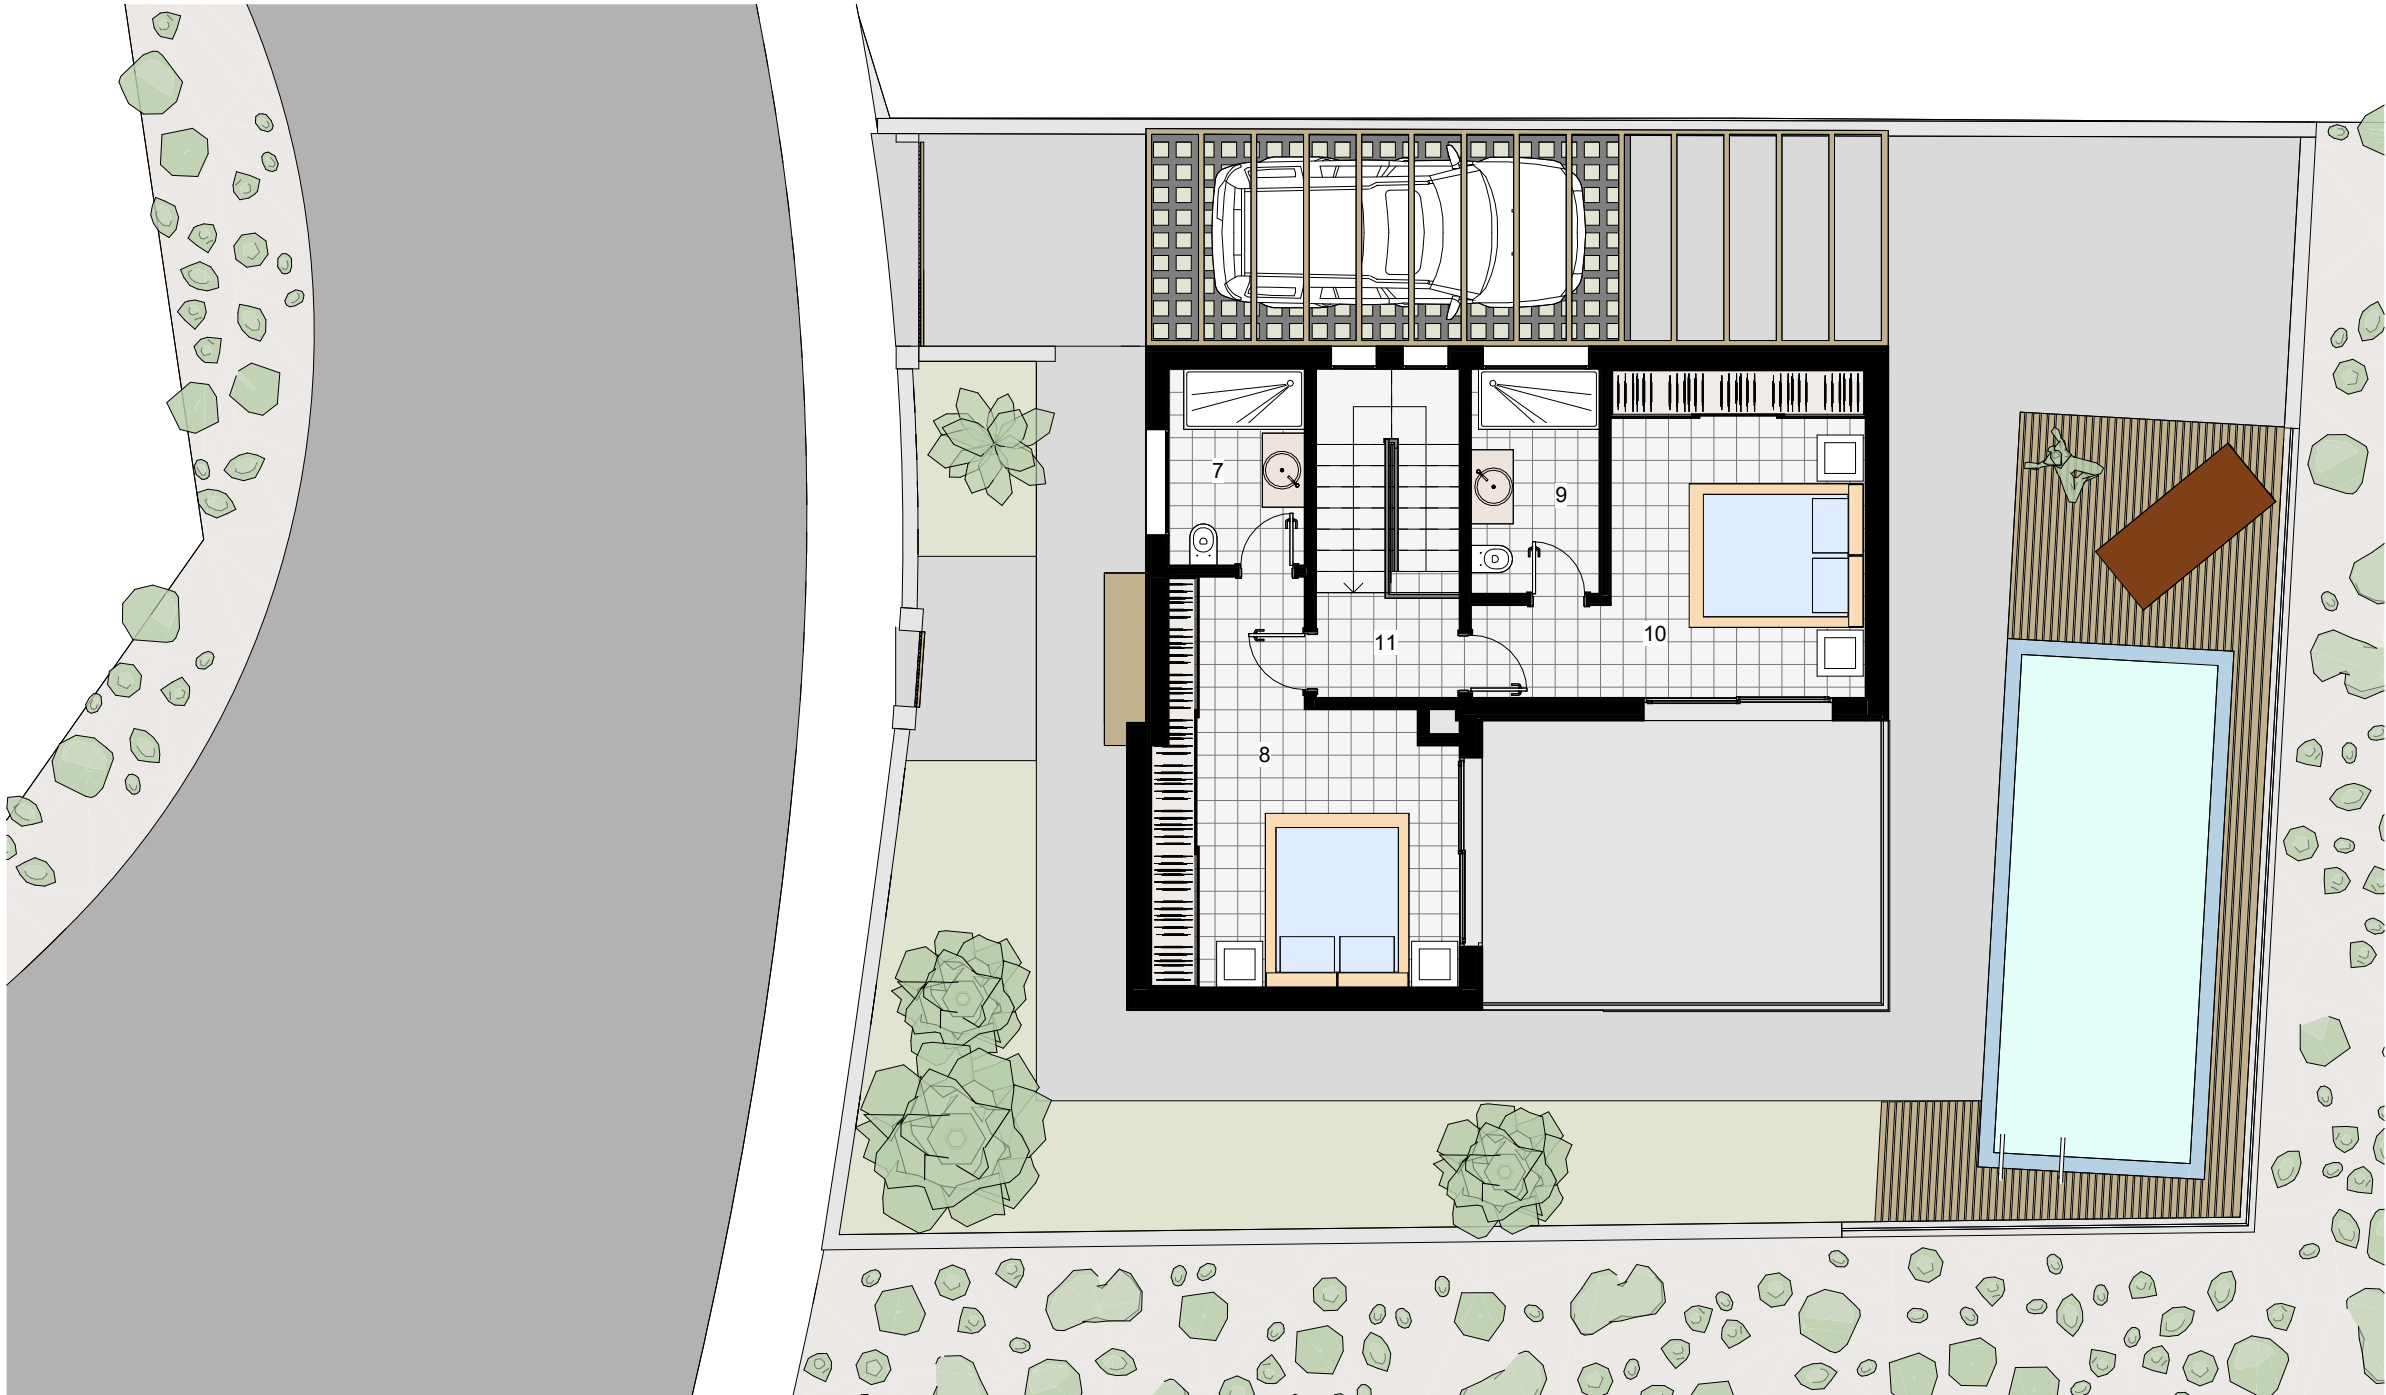

1 **Piso 1**
1 : 100

Tabela de Áreas		
N.º	Designação	Área
1	Alpendre	Not Placed
2	Quarto Dormir	15.02 m²
3	I. Sanitária	4.82 m²
4	Arrumos	1.29 m²
5	Circulação	9.85 m²
6	Sala comum / Cozinha	41.91 m²
7	I. Sanitária	4.68 m²
8	Quarto Dormir	17.86 m²
9	I. Sanitária	5.06 m²
10	Quarto Dormir	16.95 m²
11	Circulação	2.65 m²
1	Alpendre	1.18 m²

Área Habitavel	91.73 m²
----------------	----------

Área Útil	120.07 m²
-----------	-----------

Area bruta de construção	Área
Piso	88.42 m²
Piso 1	61.01 m²
	149.43 m²

Área Impermeabilização	191.85 m²
------------------------	-----------

Área Implantação	87.33 m²
------------------	----------