
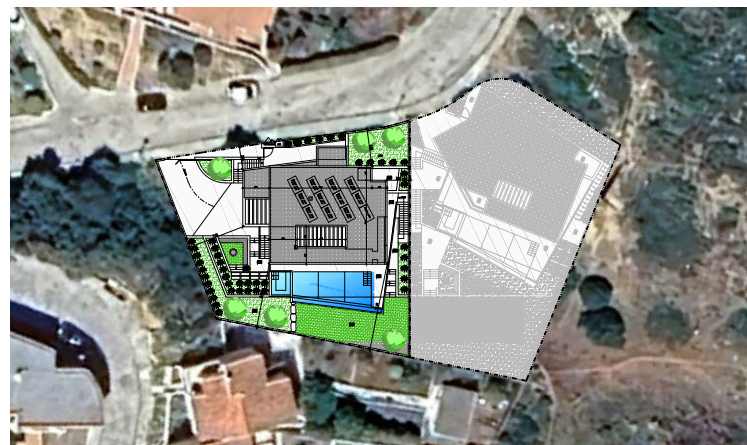


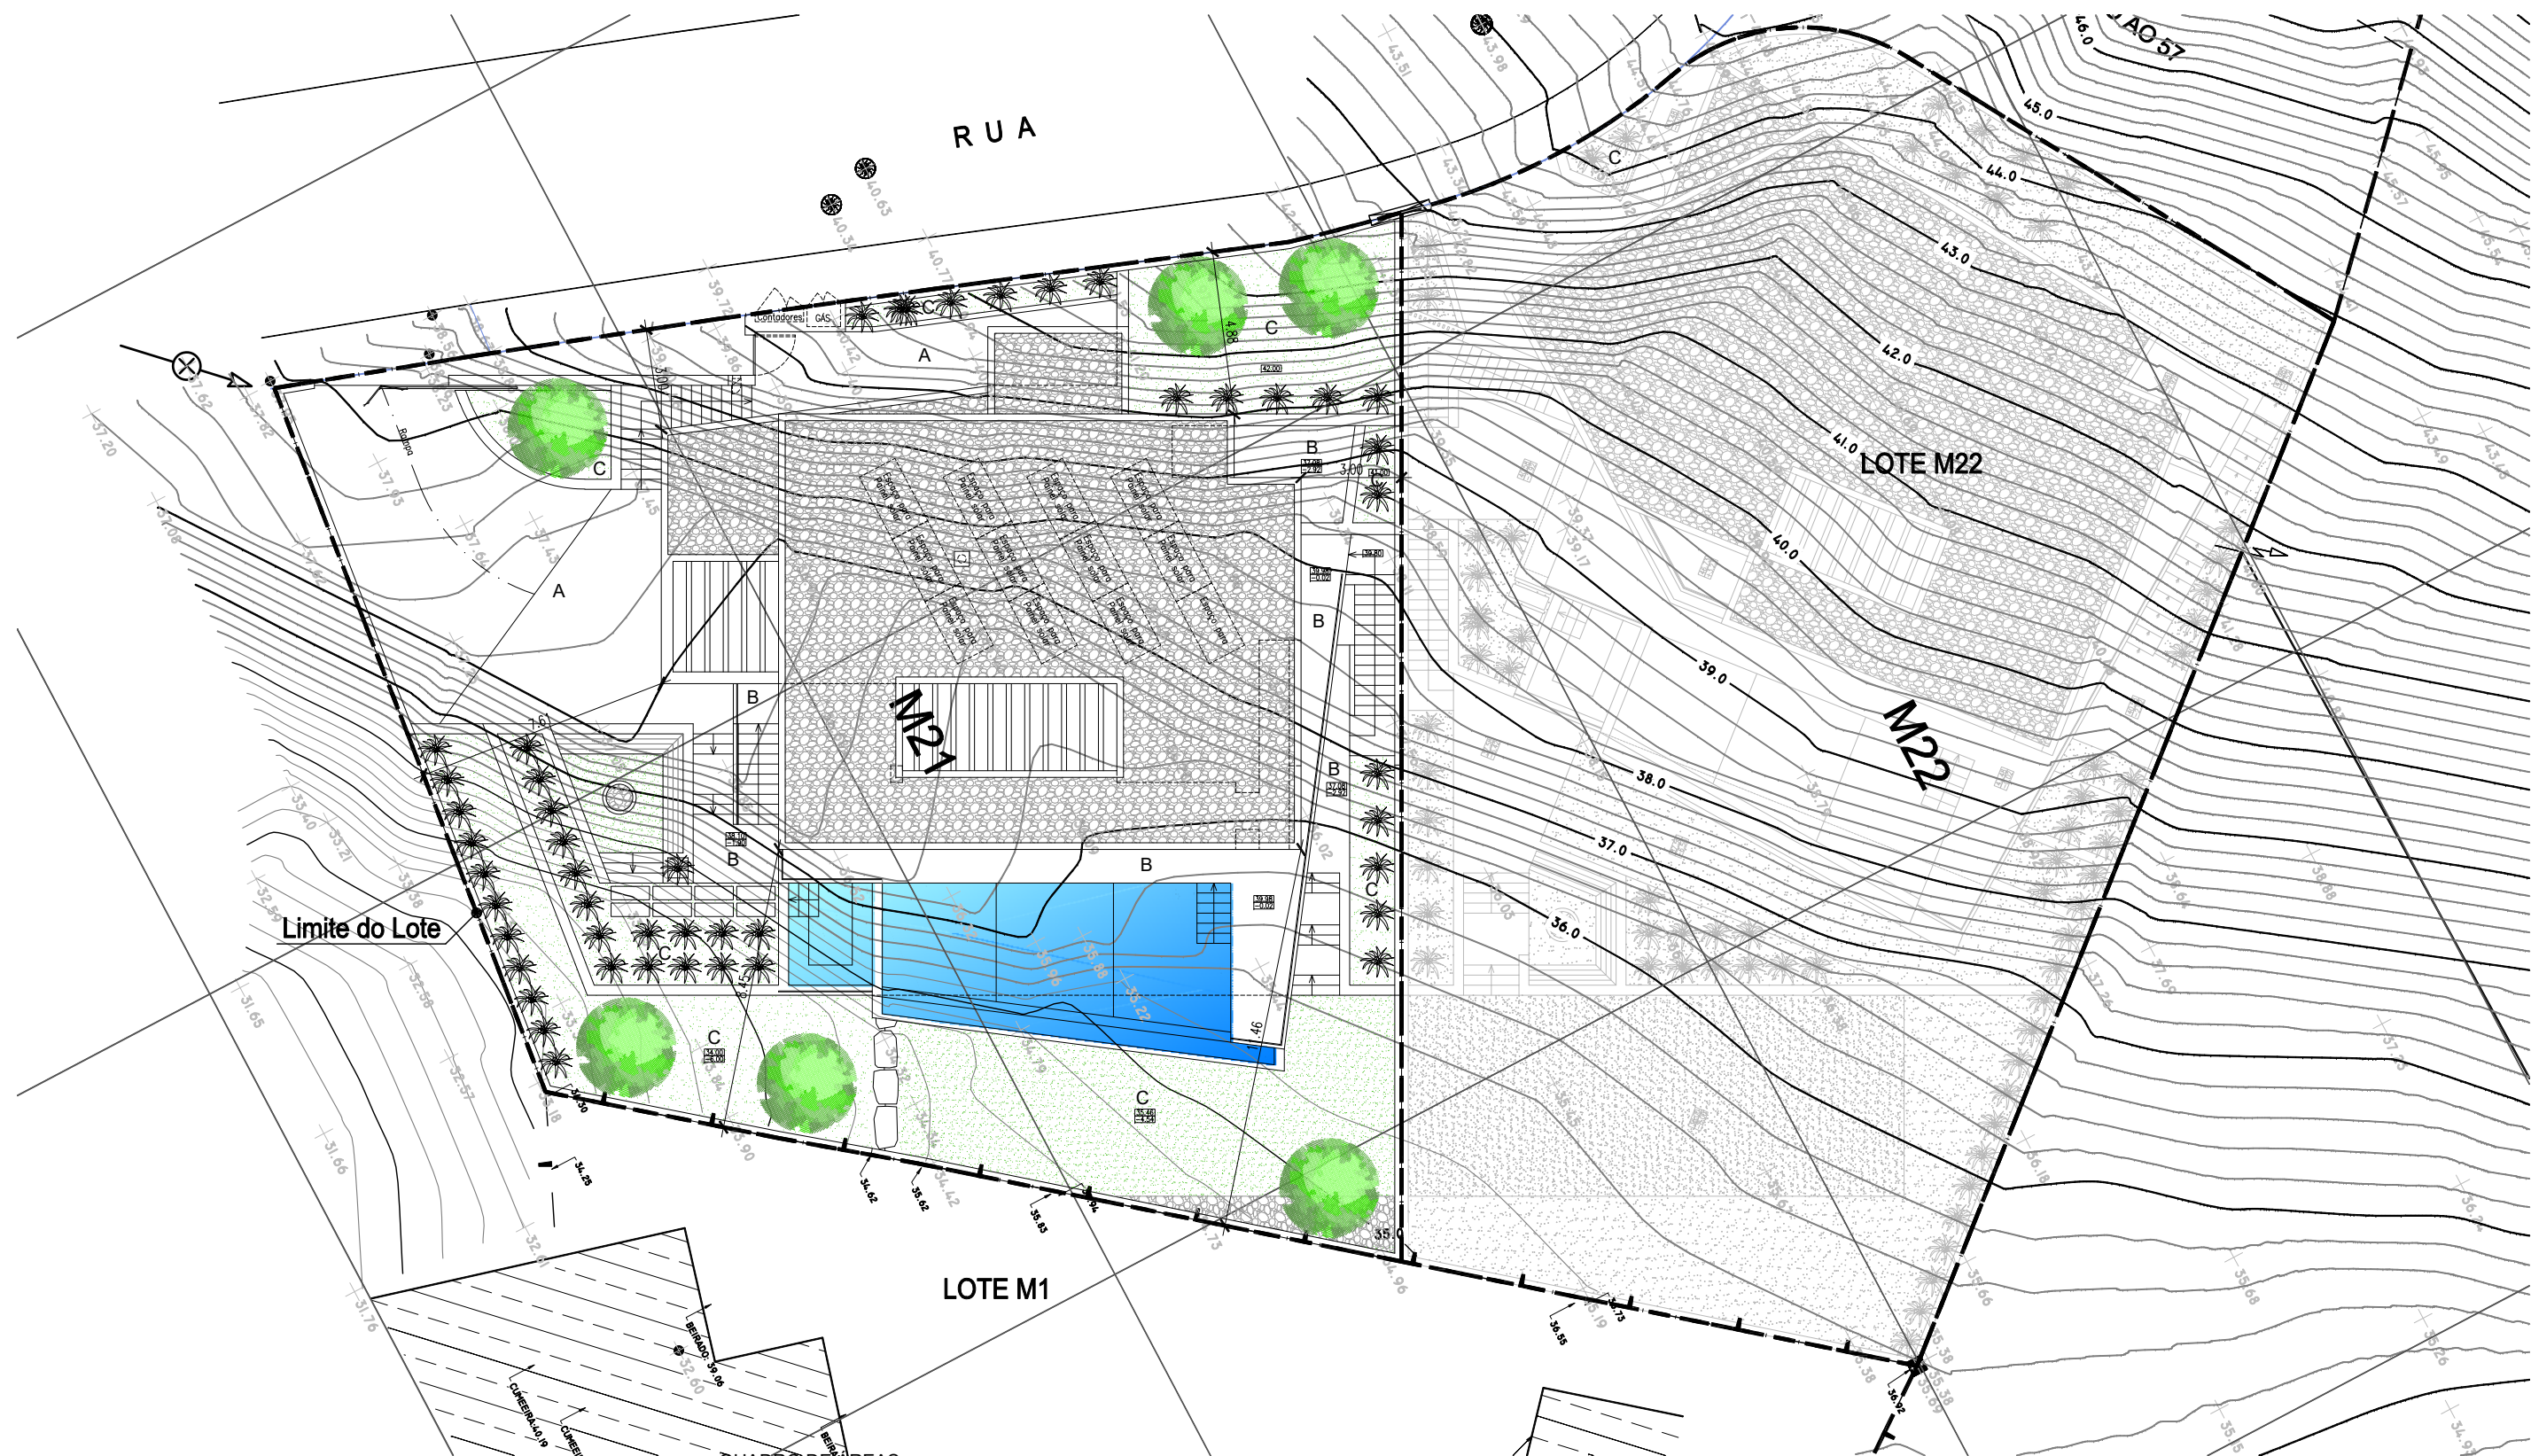

QUADRO DE ÁREAS:

Área do Lote (Conforme Certidão Predial)	770.00 m ²
Área de Construção (1)	274.05 m ²
Área de Implantação	231.30 m ²
Área de Impermeabilização	000.00 m ²
Área da Cave (2)	215.10 m ²
Cota de Soleira	40.00

TIPO DE REVESTIMENTO:

A	Calçada Portuguesa
B	Pavimento Cerâmico/Deck (a escolher)
C	Jardim

- (1) Não inclui piso em cave não habitacional e espaços exteriores cobertos. Definição de acordo com o Vocabulário de Termos e Conceitos de Ordenamento do Território (DGOTDU)
- (2) Piso não habitacional (c/ pé-direito < 2.40m)