



PARCELAS

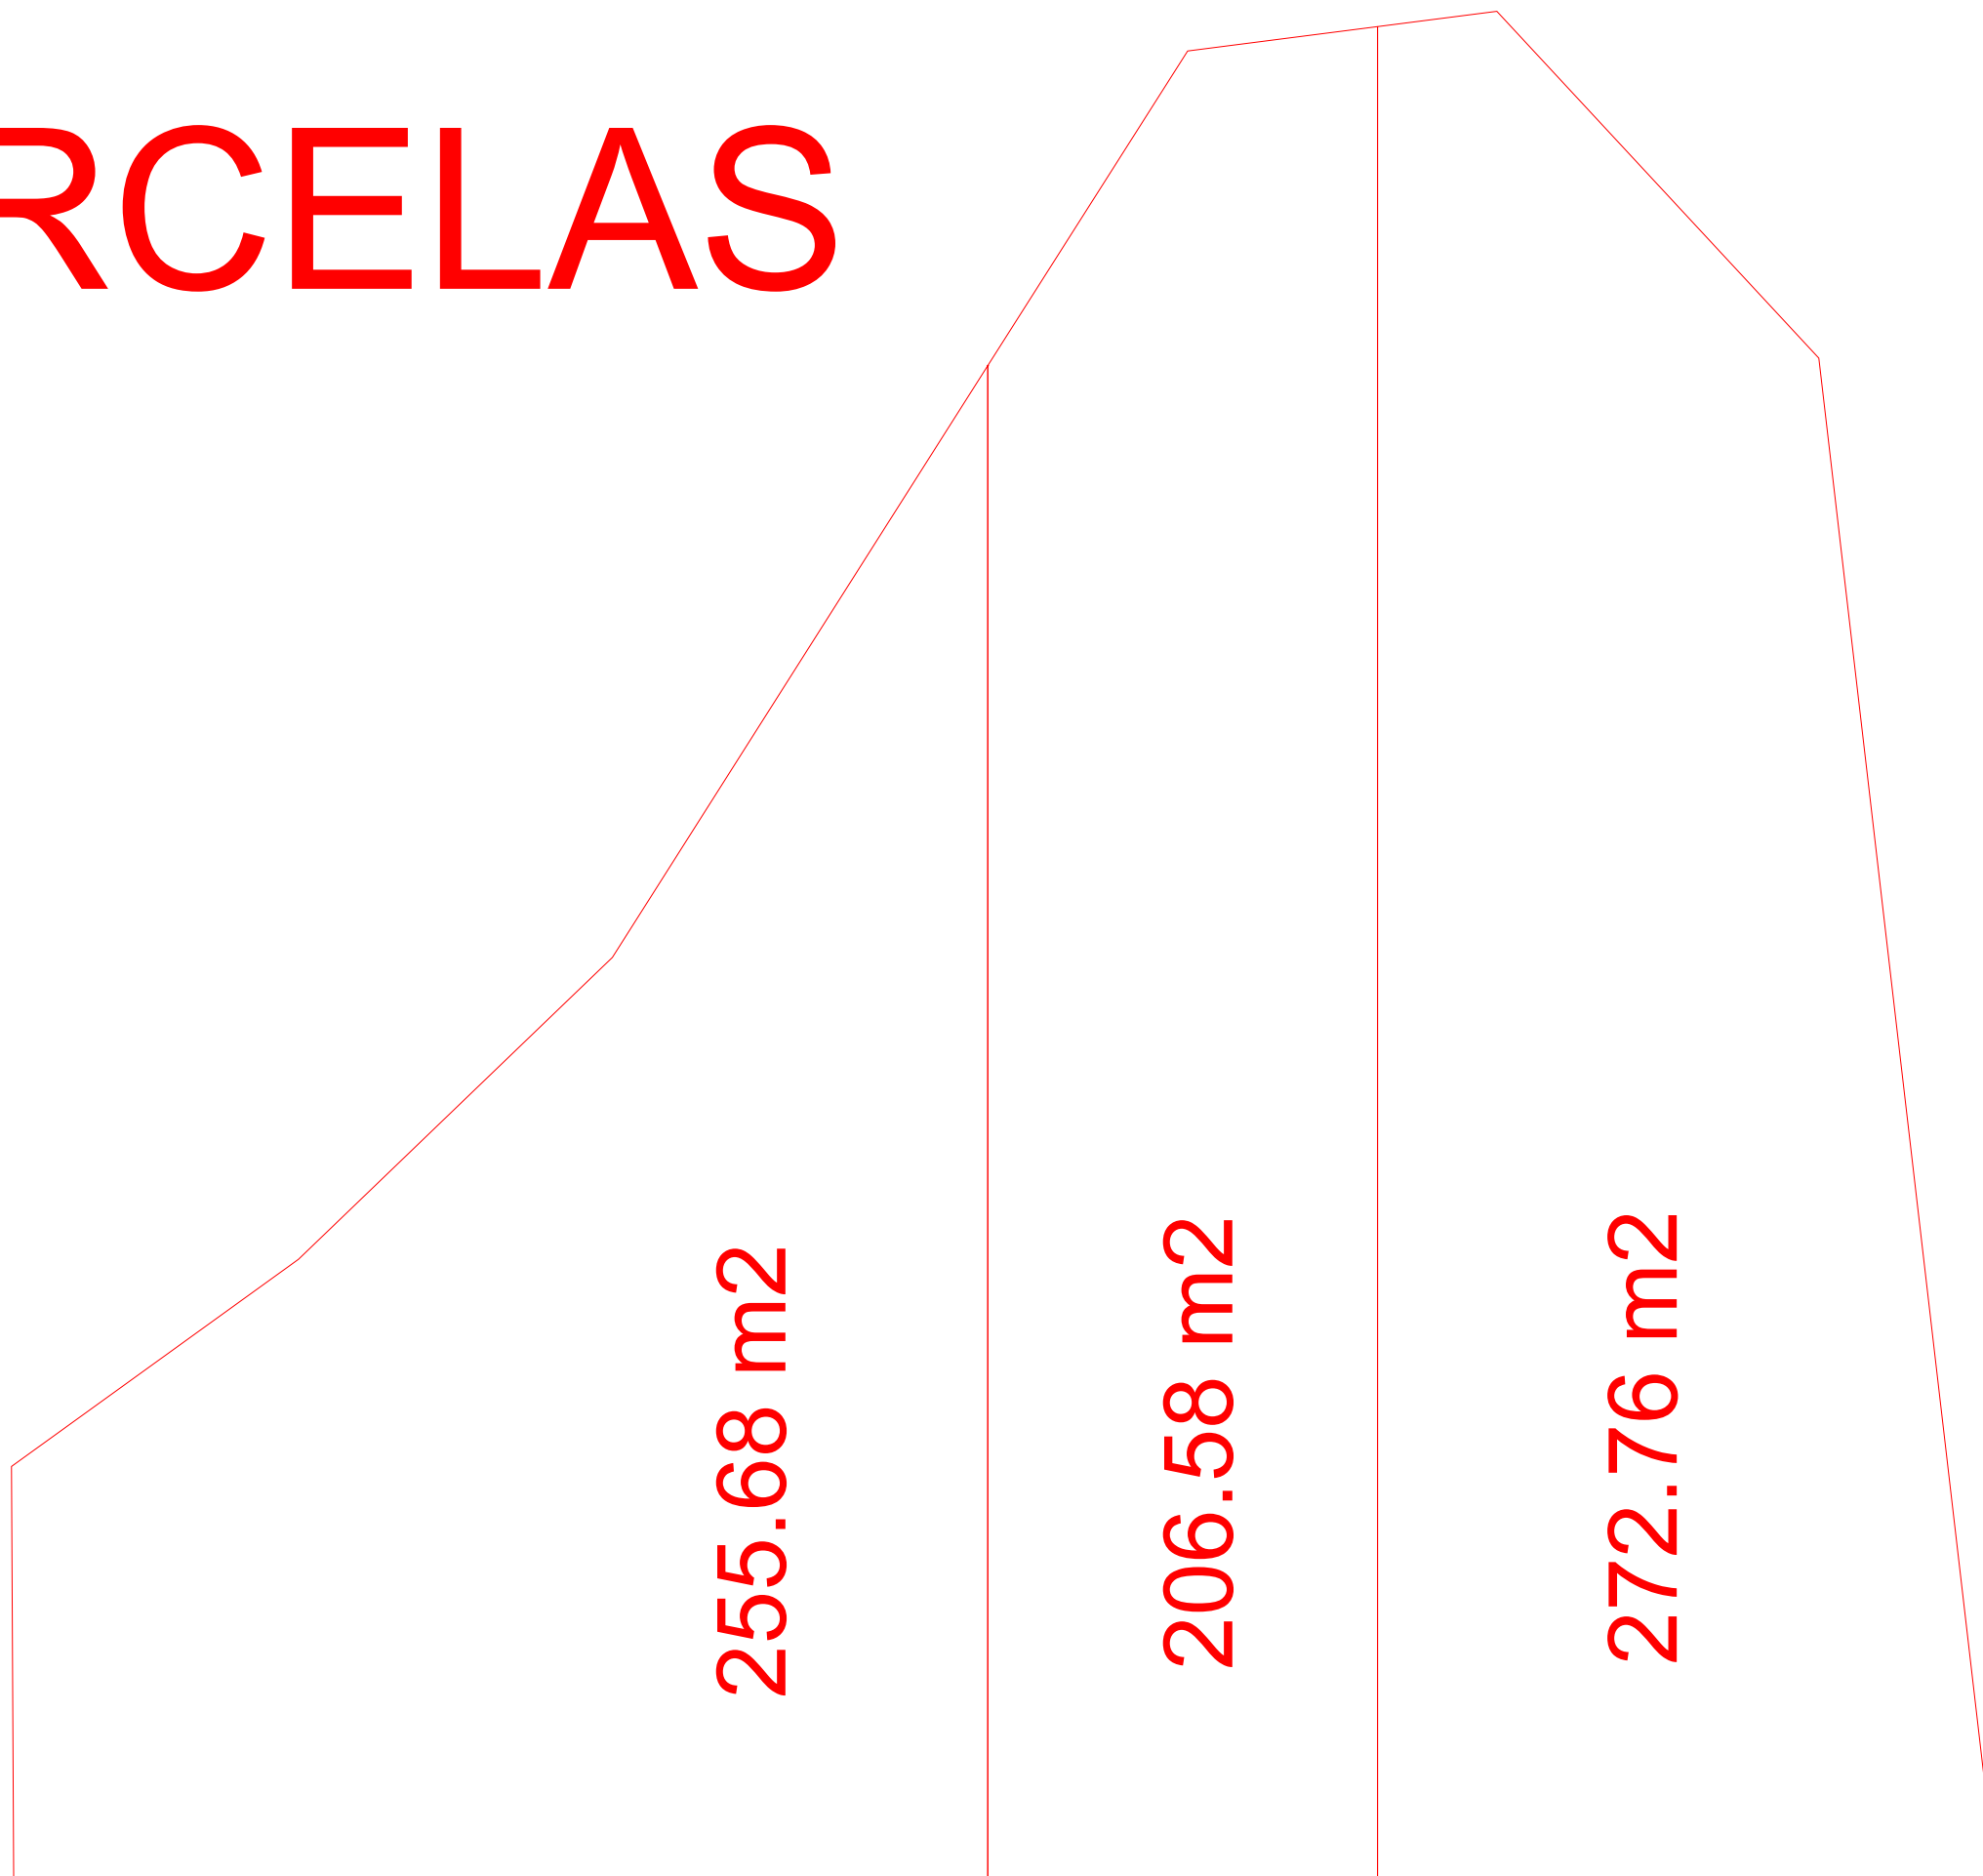

ESTE PLANO ES UN MERO BOCETO INICIAL. PUEDE CONTENER ERRORERS. NO ES VÁLIDO A NINGÚN EFECTO

PLANTA CUBIERTAS

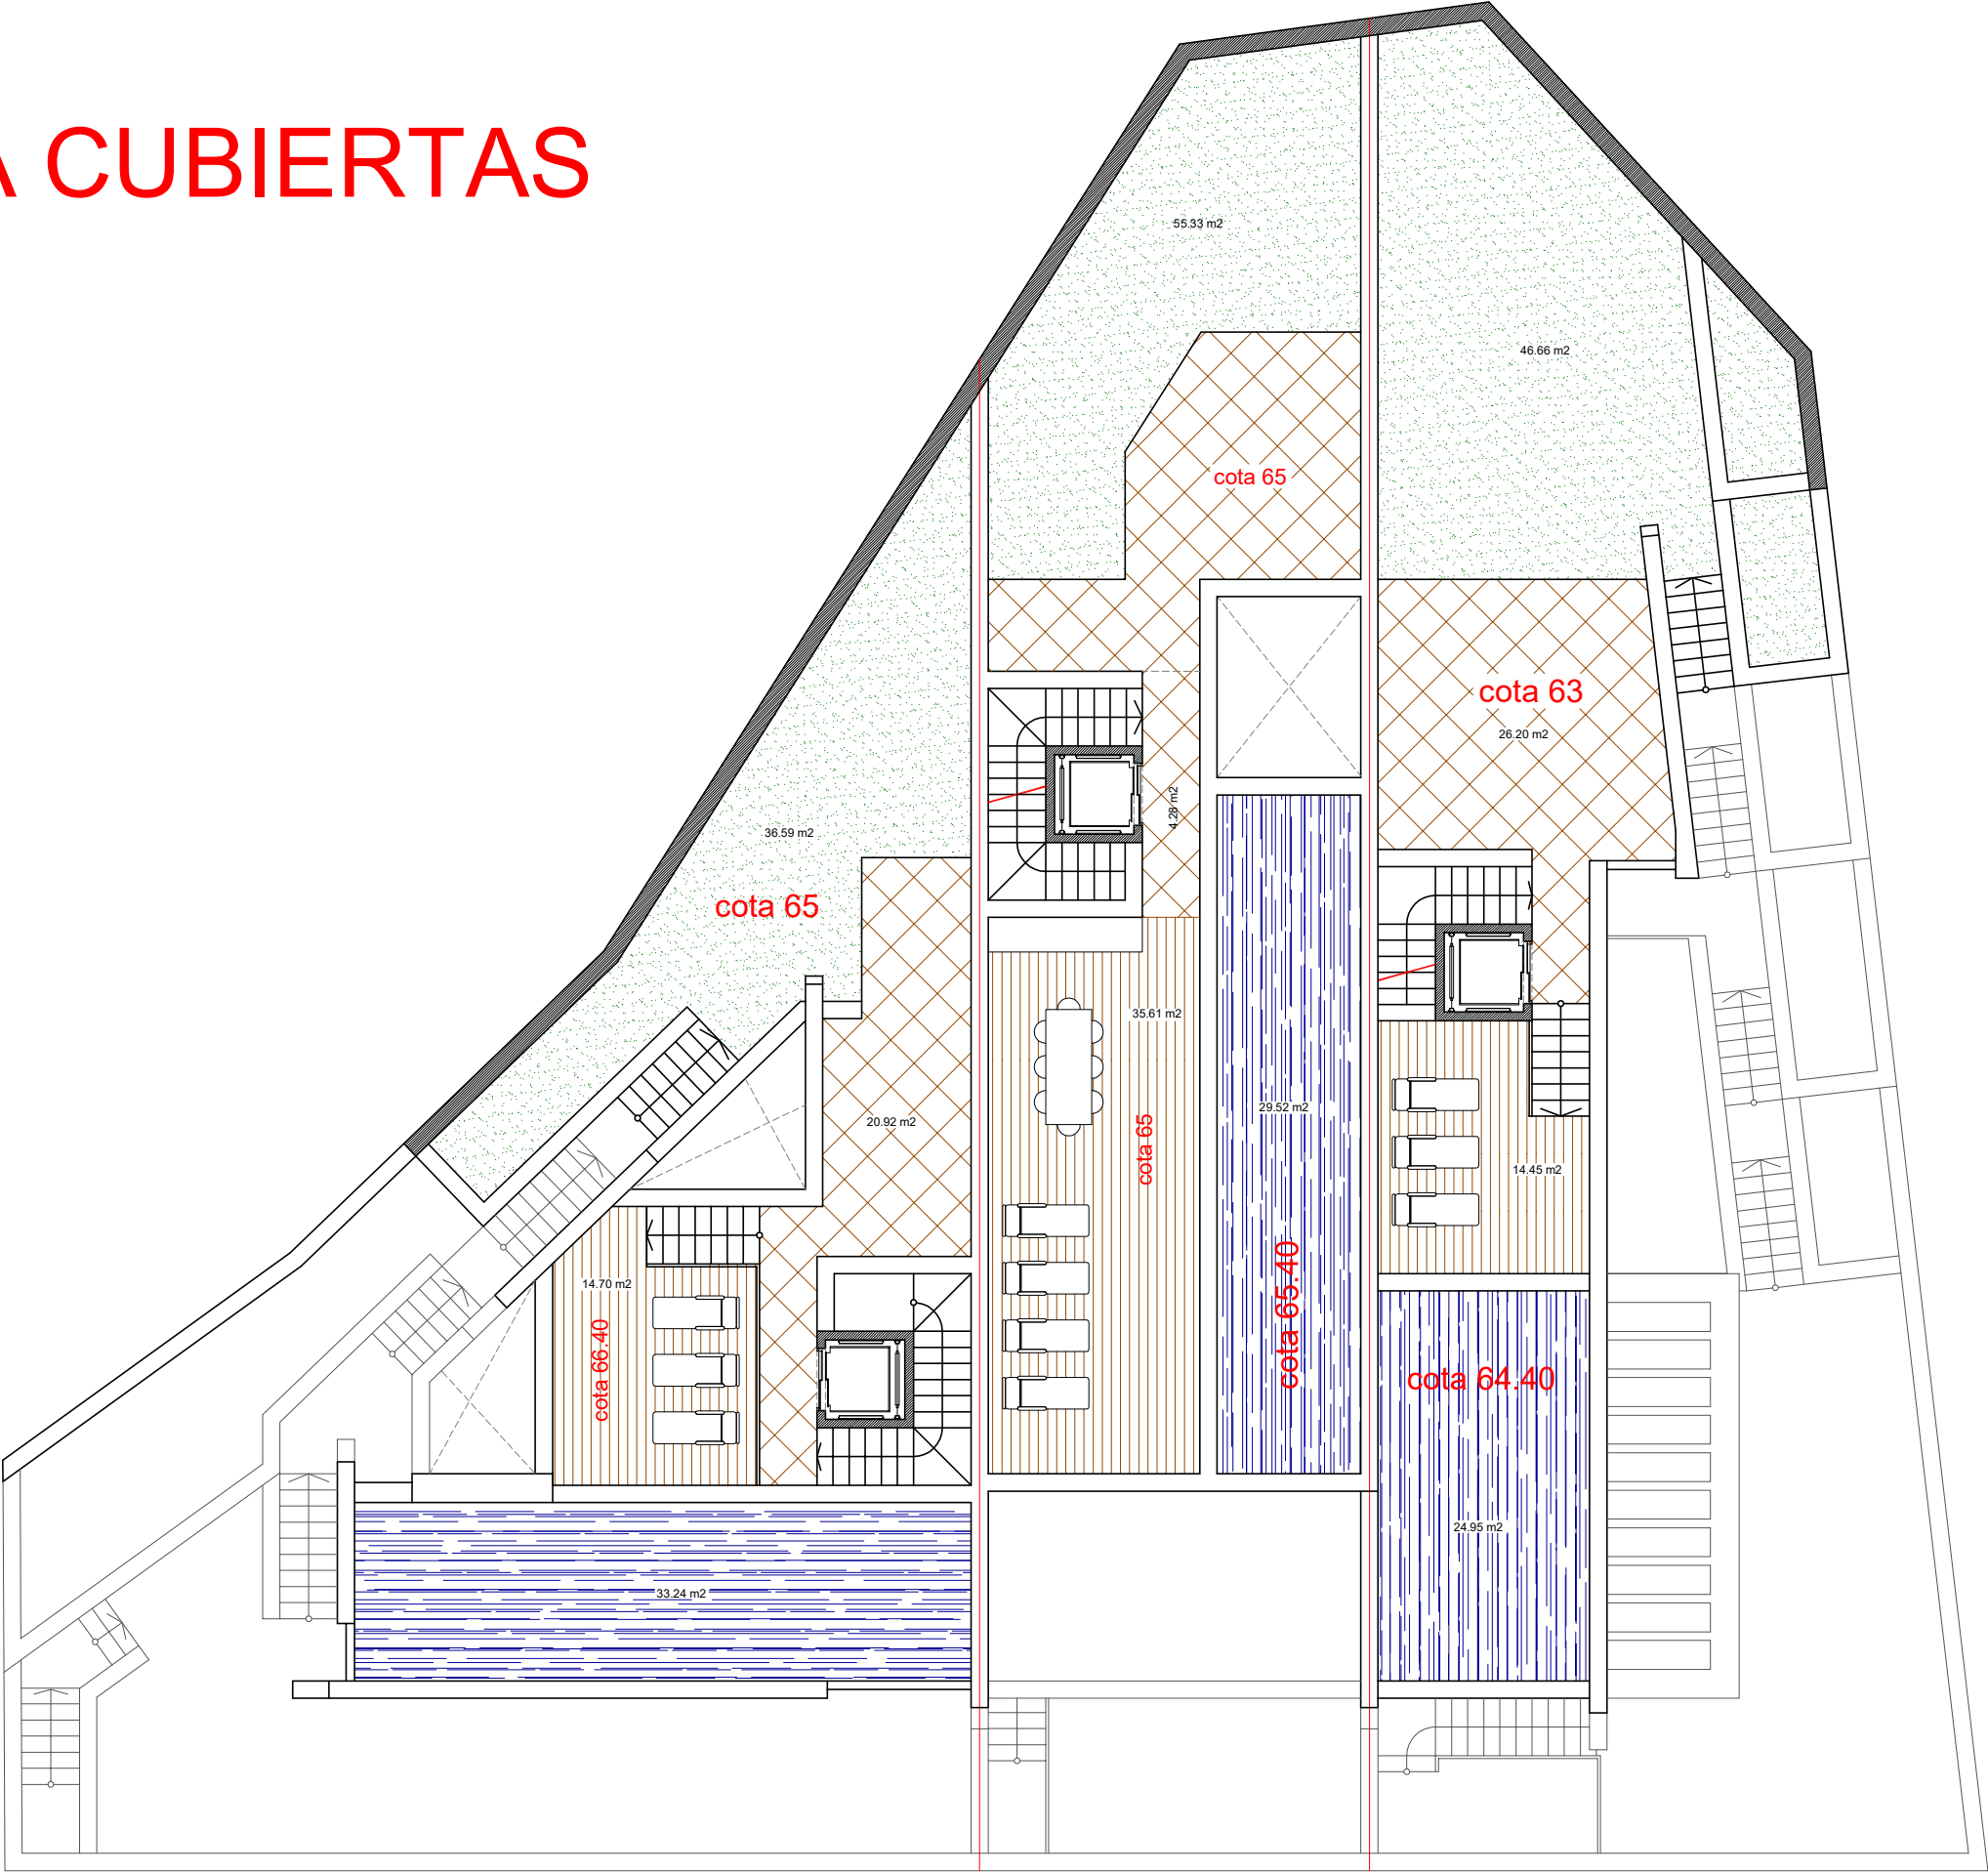


ESTE PLANO ES UN MERO BOCETO INICIAL. PUEDE CONTENER ERRORERS. NO ES VÁLIDO A NINGÚN EFECTO




ESTE PLANO ES UN MERO BOCETO INICIAL. PUEDE CONTENER ERRORERS. NO ES VÁLIDO A NINGÚN EFECTO

PLANTA BAJA

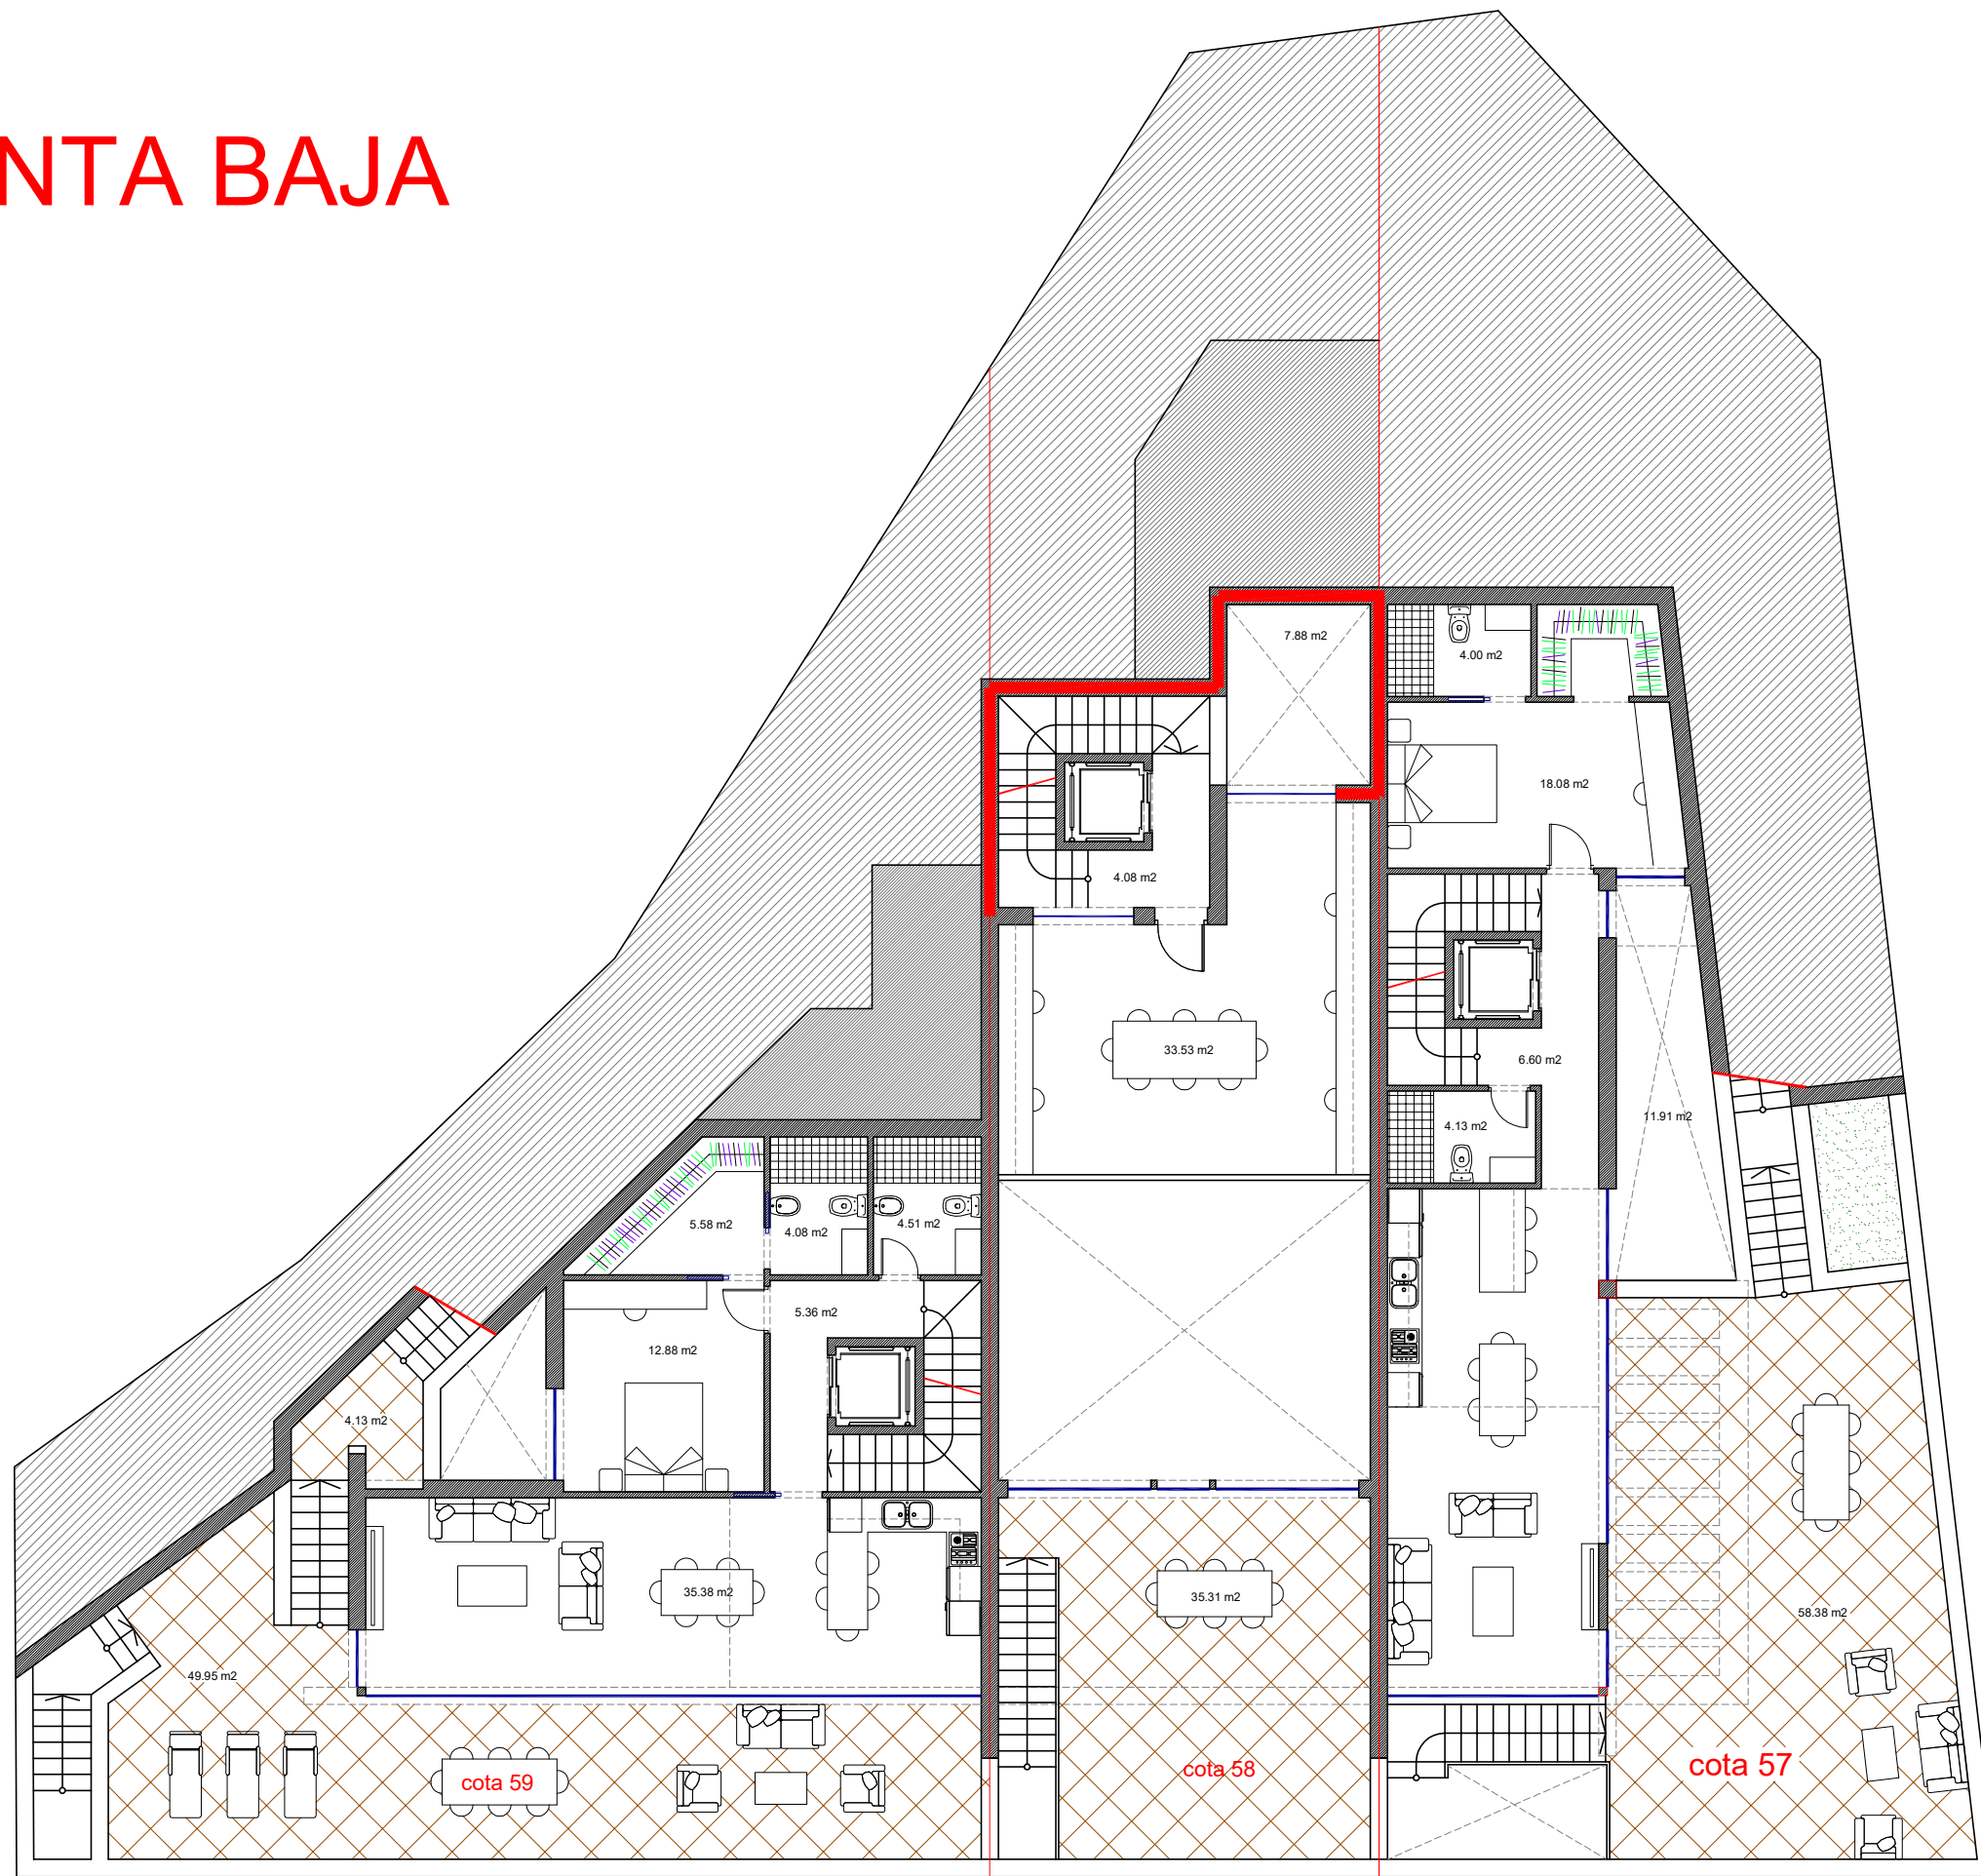

ESTE PLANO ES UN MERO BOCETO INICIAL. PUEDE CONTENER ERRORERS. NO ES VÁLIDO A NINGÚN EFECTO

PLANTA SÓTANO

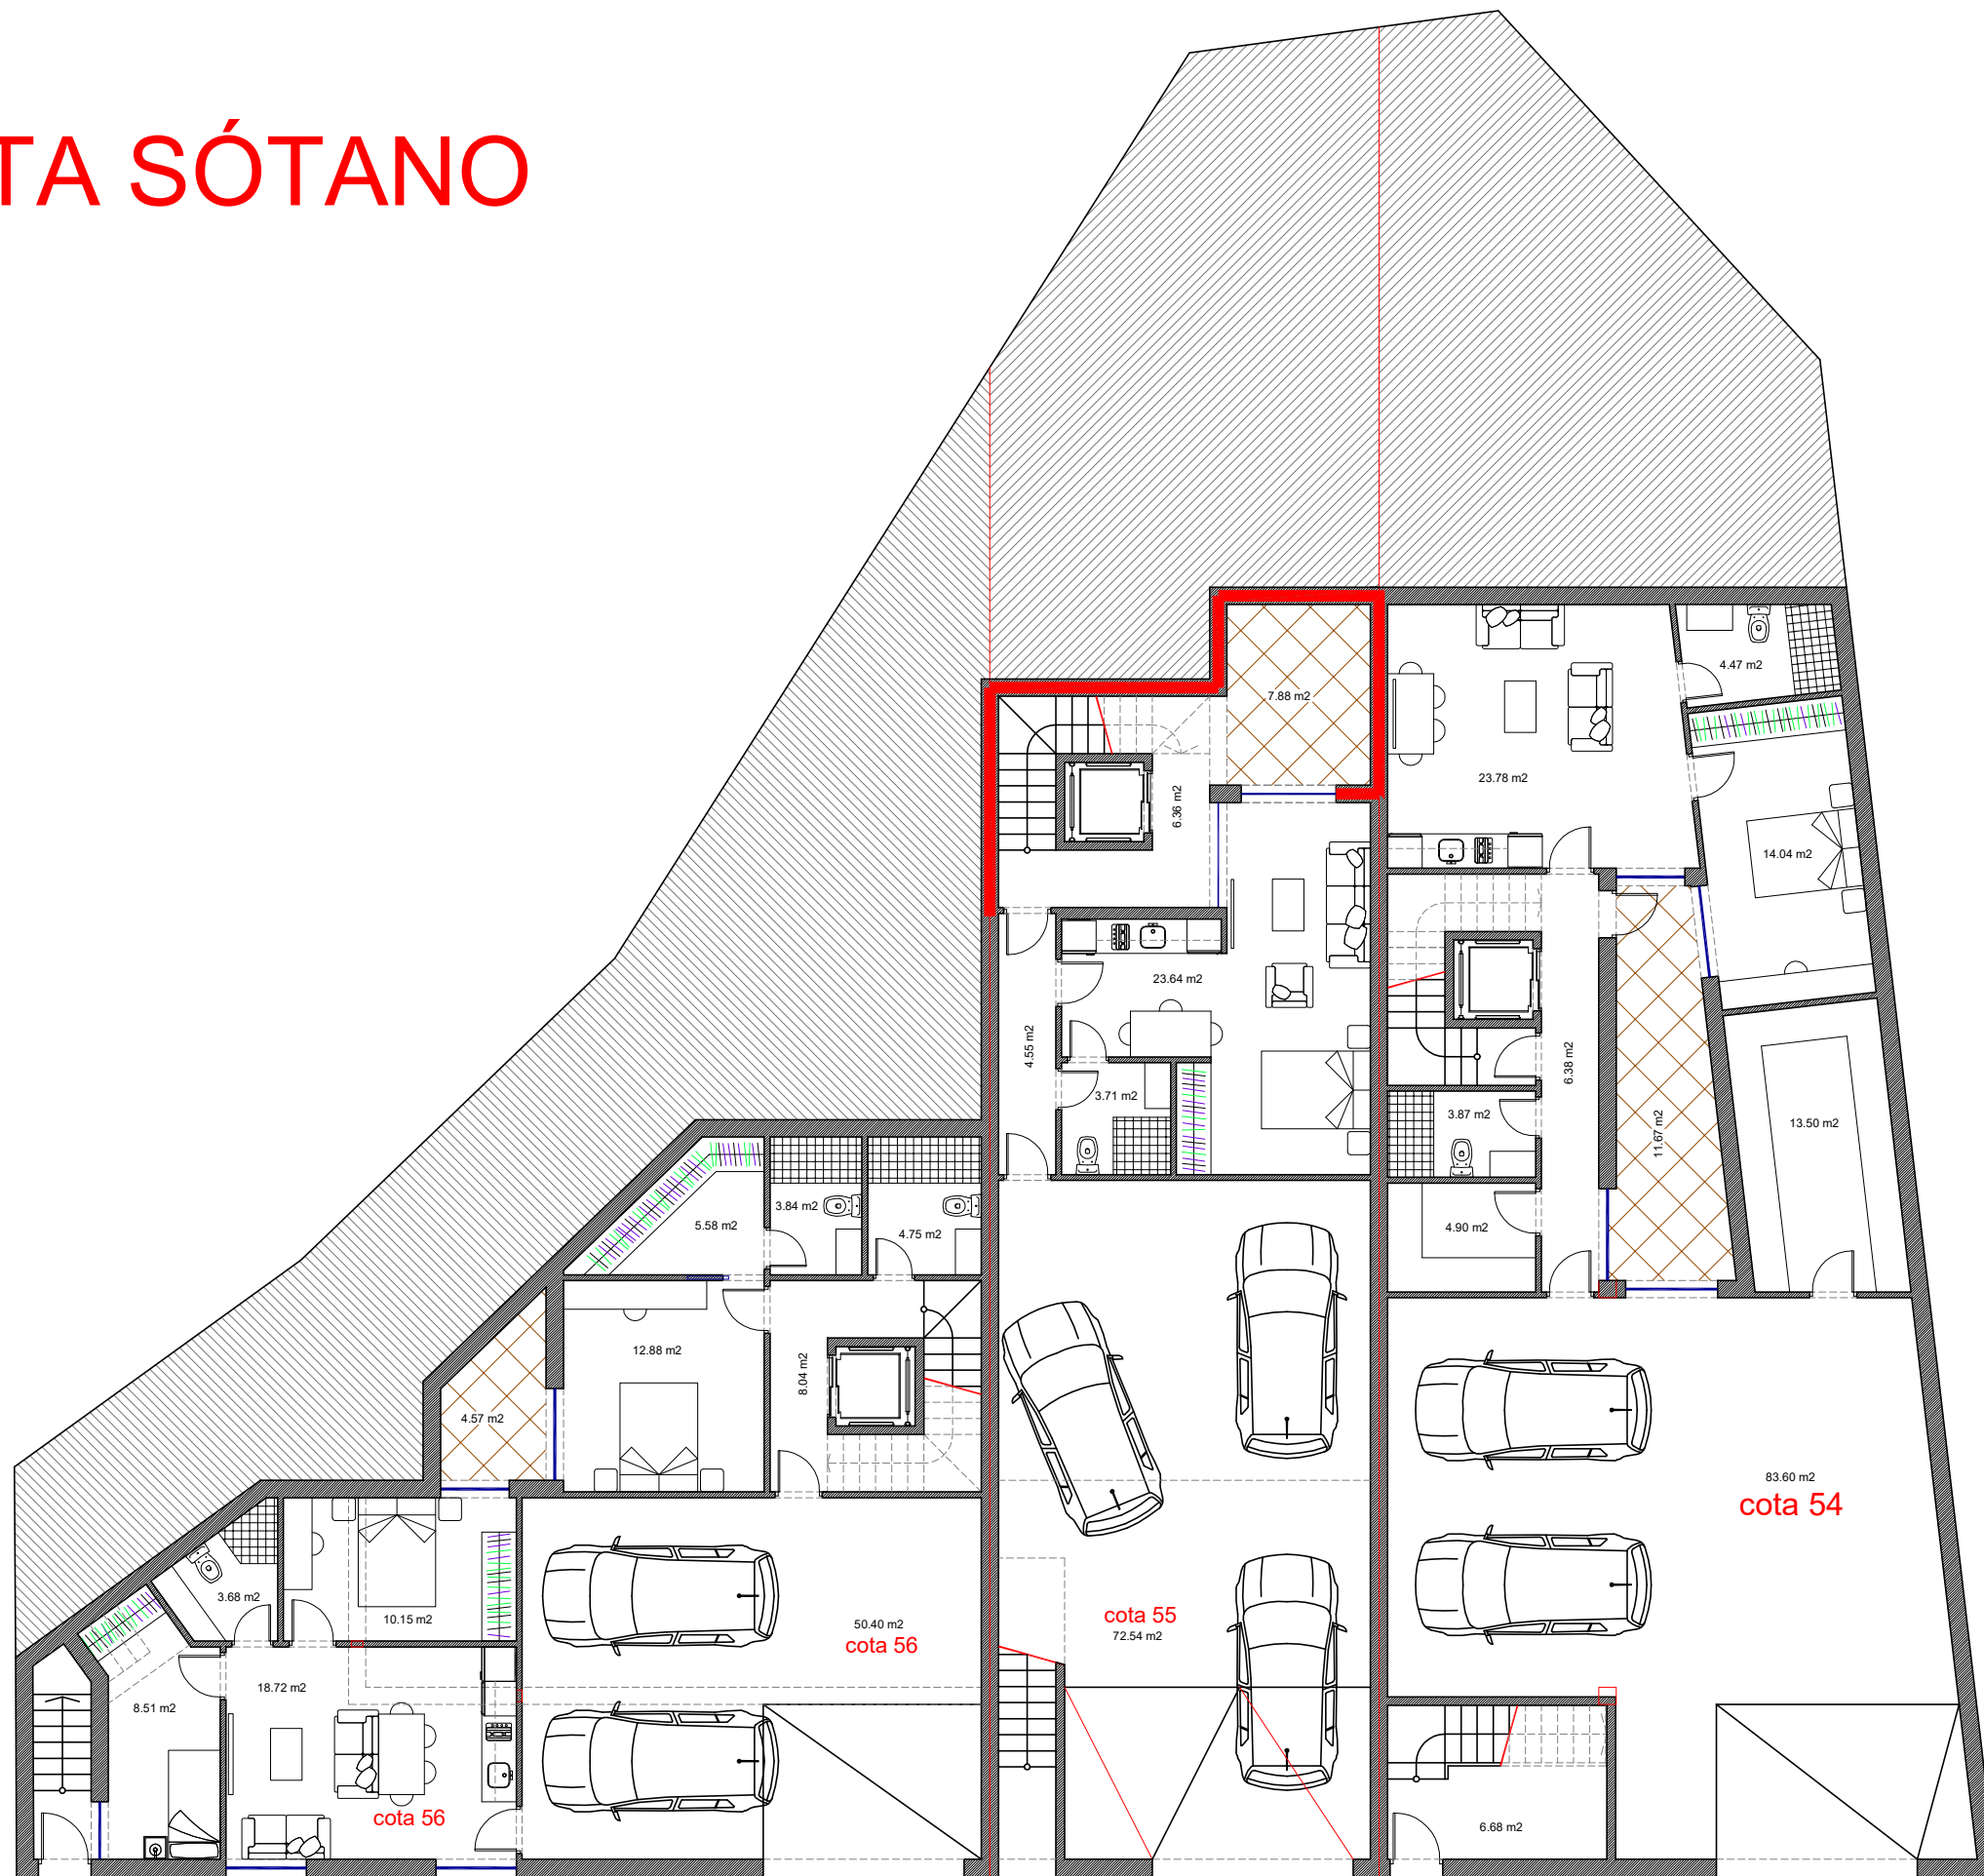

ESTE PLANO ES UN MERO BOCETO INICIAL. PUEDE CONTENER ERRORERS. NO ES VÁLIDO A NINGÚN EFECTO