


LARGO DO
LIMOEIRO

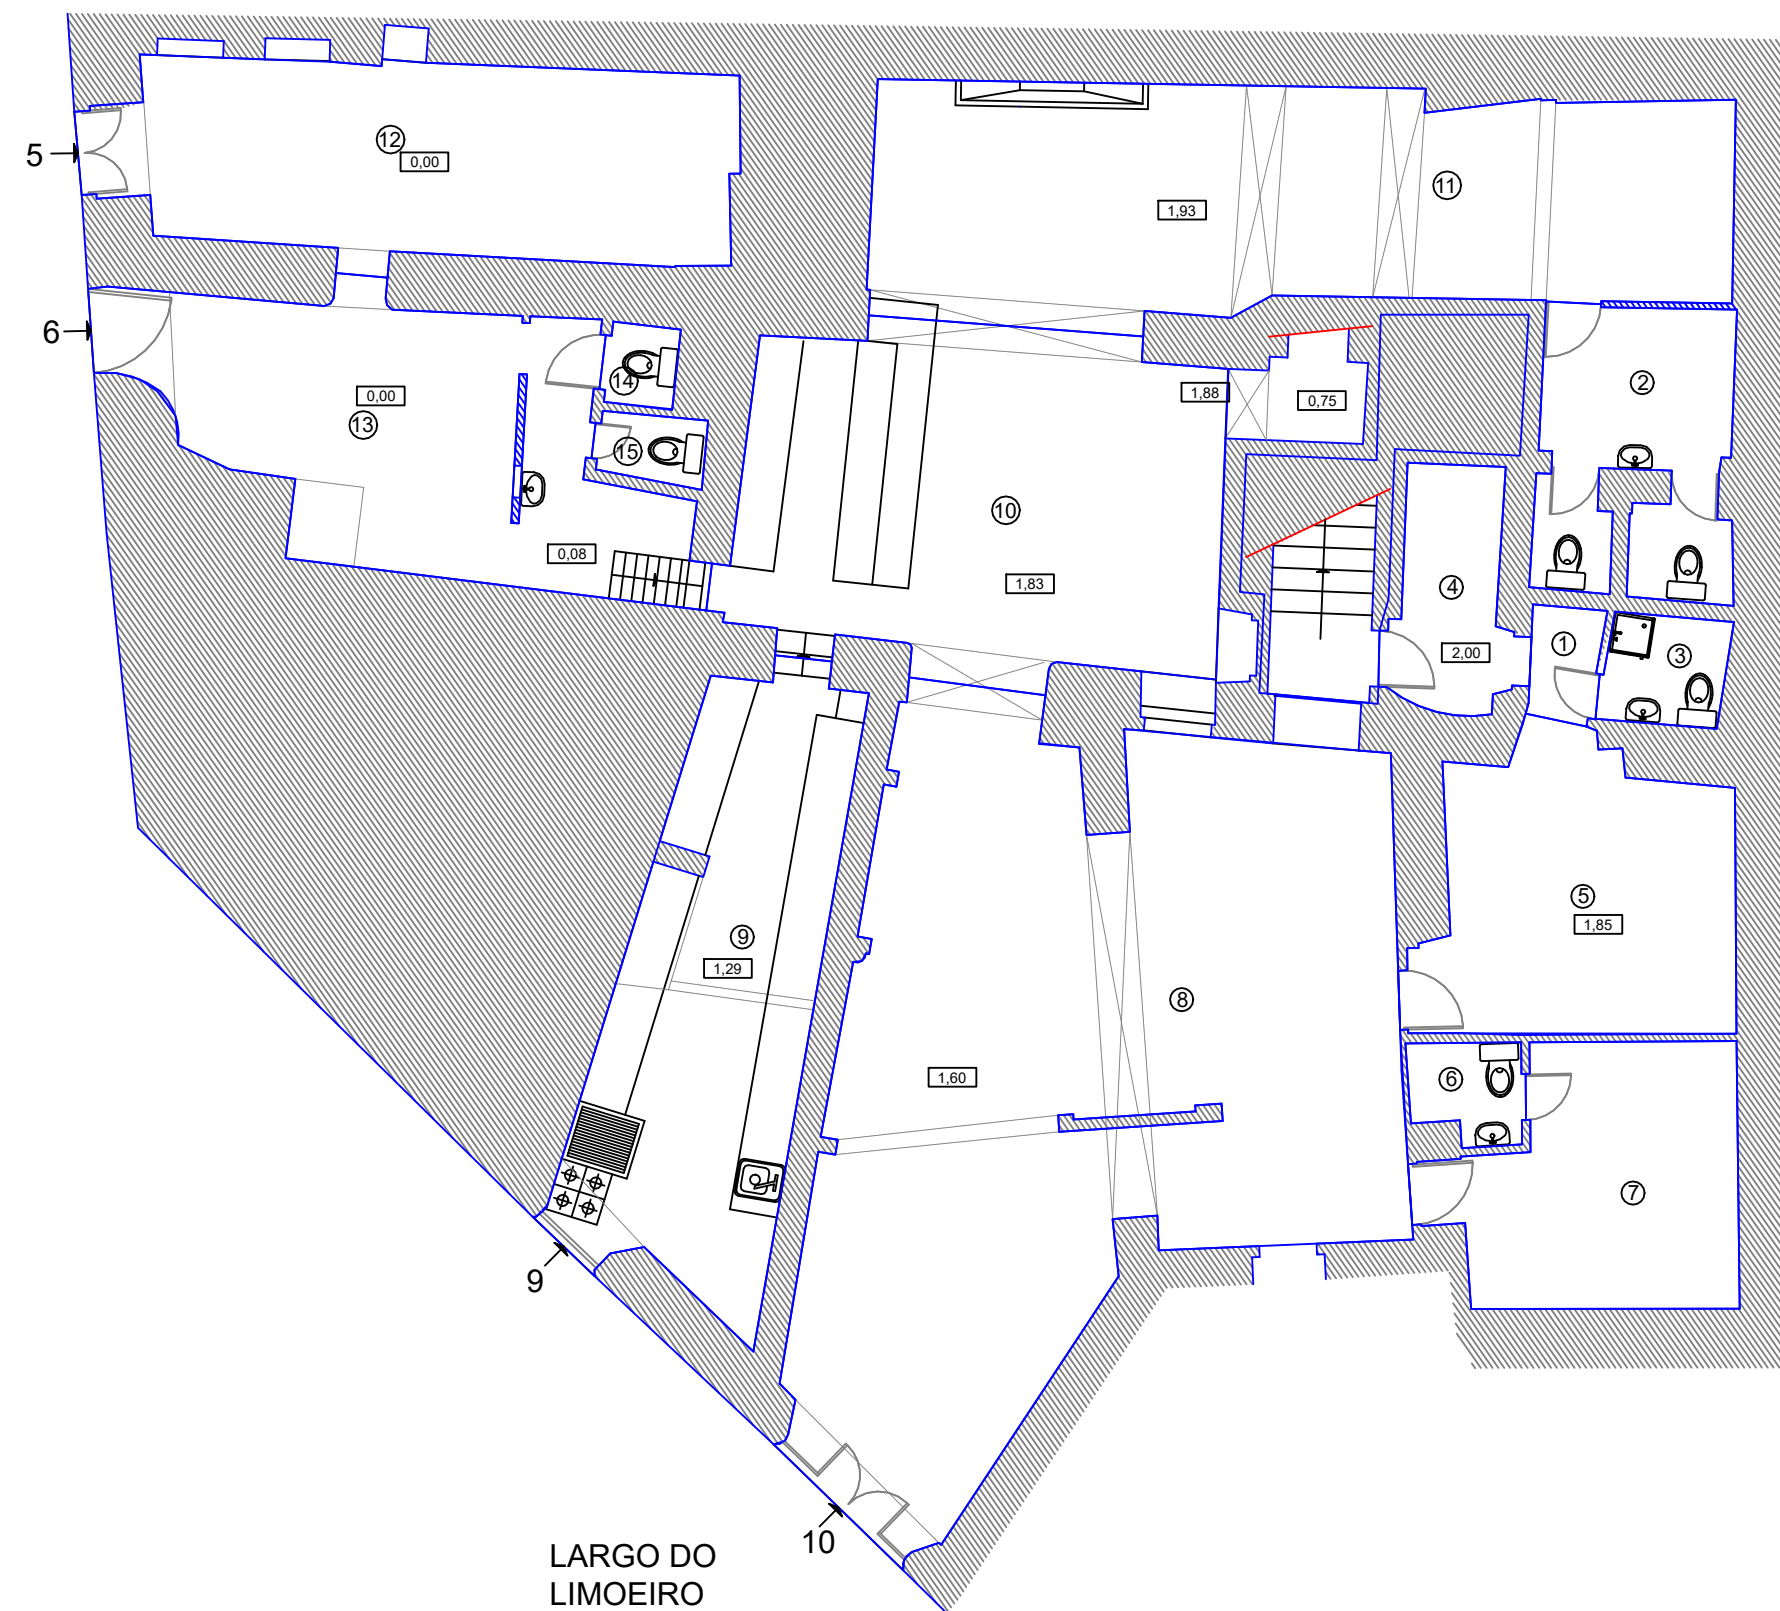

ÁREA ÚTIL.....233,42 m2
ÁREA BRUTA.....300,00 m2

QUADRO DE ÁREAS

1	1,38 m2
2	8,98 m2
3	2,29 m2
4	4,72 m2
5	14,65 m2
6	1,86 m2
7	12,09 m2
8	61,17 m2
9	21,20 m2
10	27,91 m2
11	33,06 m2
12	20,76 m2
13	21,09 m2
14	1,02 m2
15	1,24 m2
TOTAL	233,42 m2