


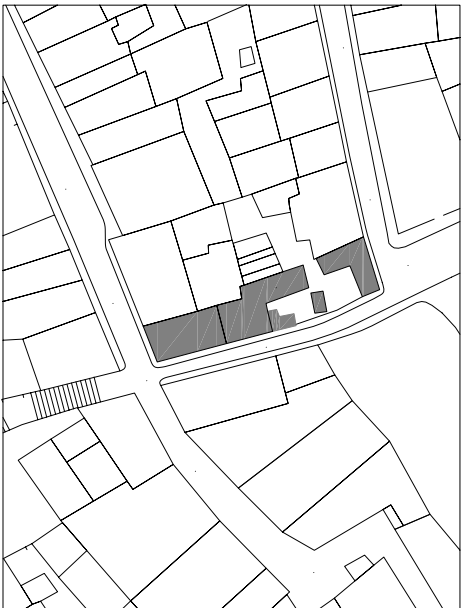

IDEIAS

DO

FUTURO

Idéias do Futuro S. A.

Rua Bartolomeu Dias

172 d, 1º Andar




1400-343 Lisboa

Telefone 21 301 22 96 e 87

Facsimile 21 301 22 98

idef@ideiasdotuturo.pt

http://www.ideiasdotuturo.pt

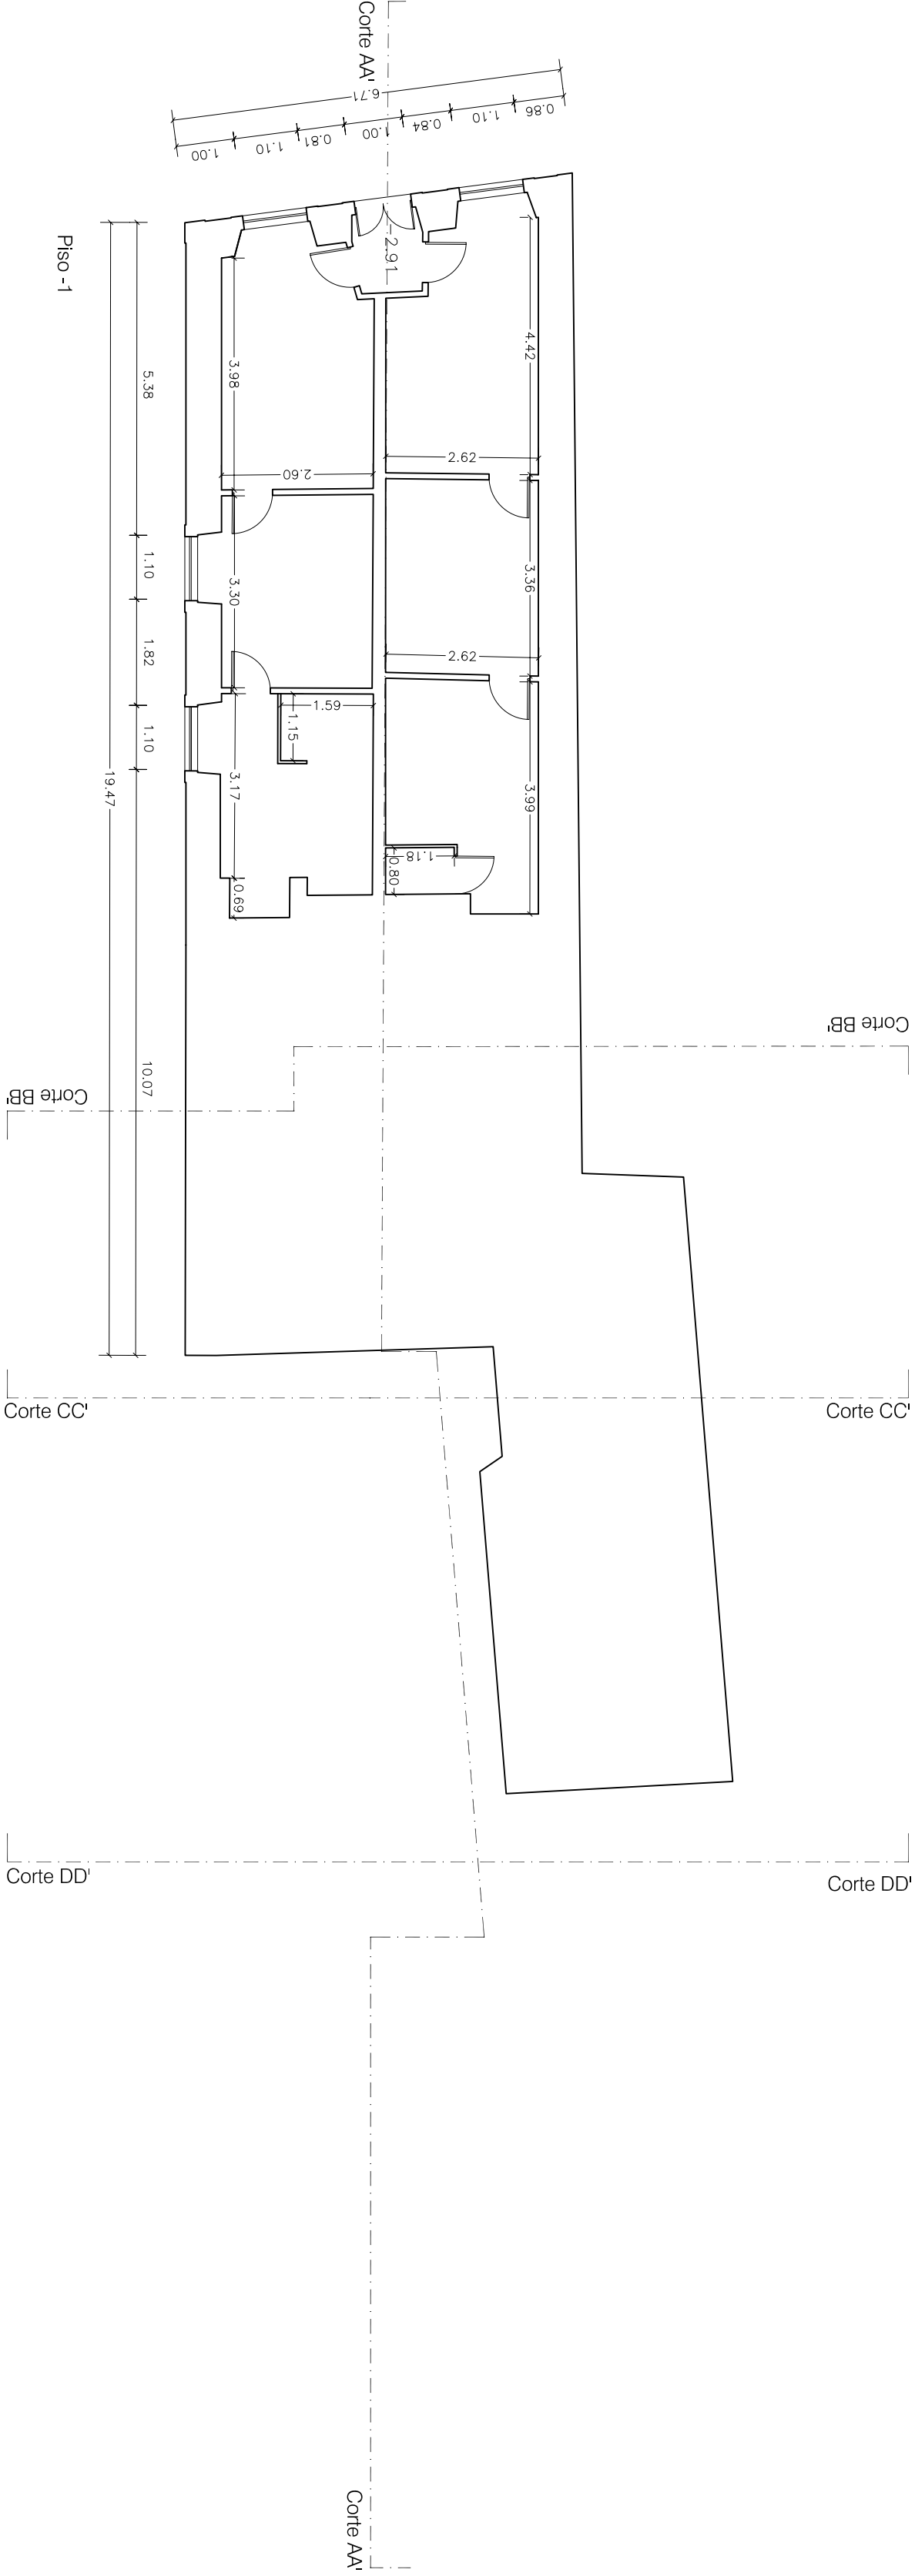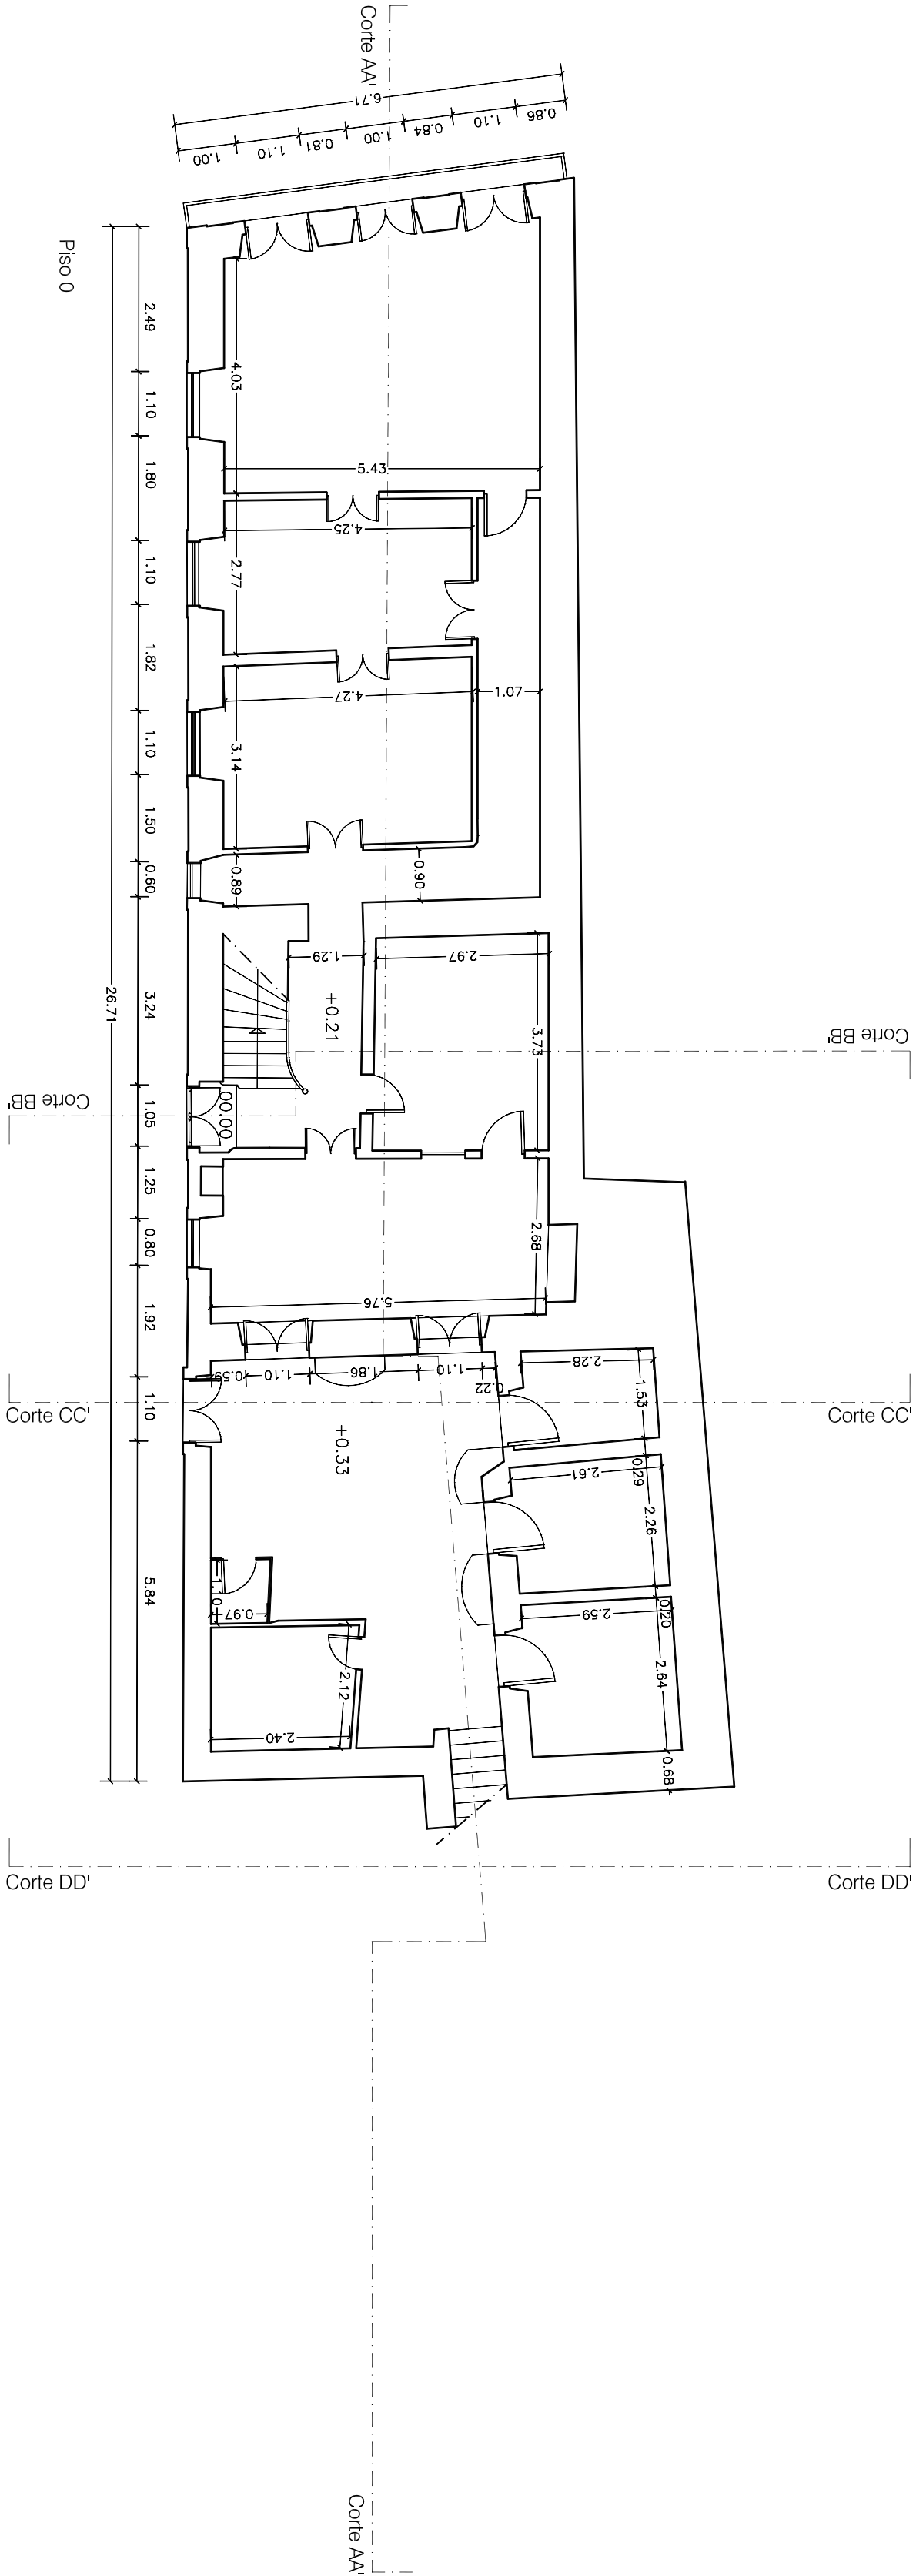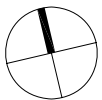

A submeter	
CÂMARA MUNICIPAL DE LISBOA	
Cliente	
OVERCITY	
Projecto	
SÃO DOMINGOS À LAPA	
Edifício de habitação	
Fase	
Arquitectura	
LICENCIAMENTO	
Designação	
PLANTAS DOS PISOS -1_0_LEVANTAMENTOC	
Escala	
1:100 @ A2	
Data	
DEZEMBRO 2008	
Técnico	
MIGUEL CORREIA	
Desenho Nº:	
3 1 1	
Revisão	
-	

Esta planta está sujeita a alterações de última hora e é por isso que não se pode considerar a planta definitiva.