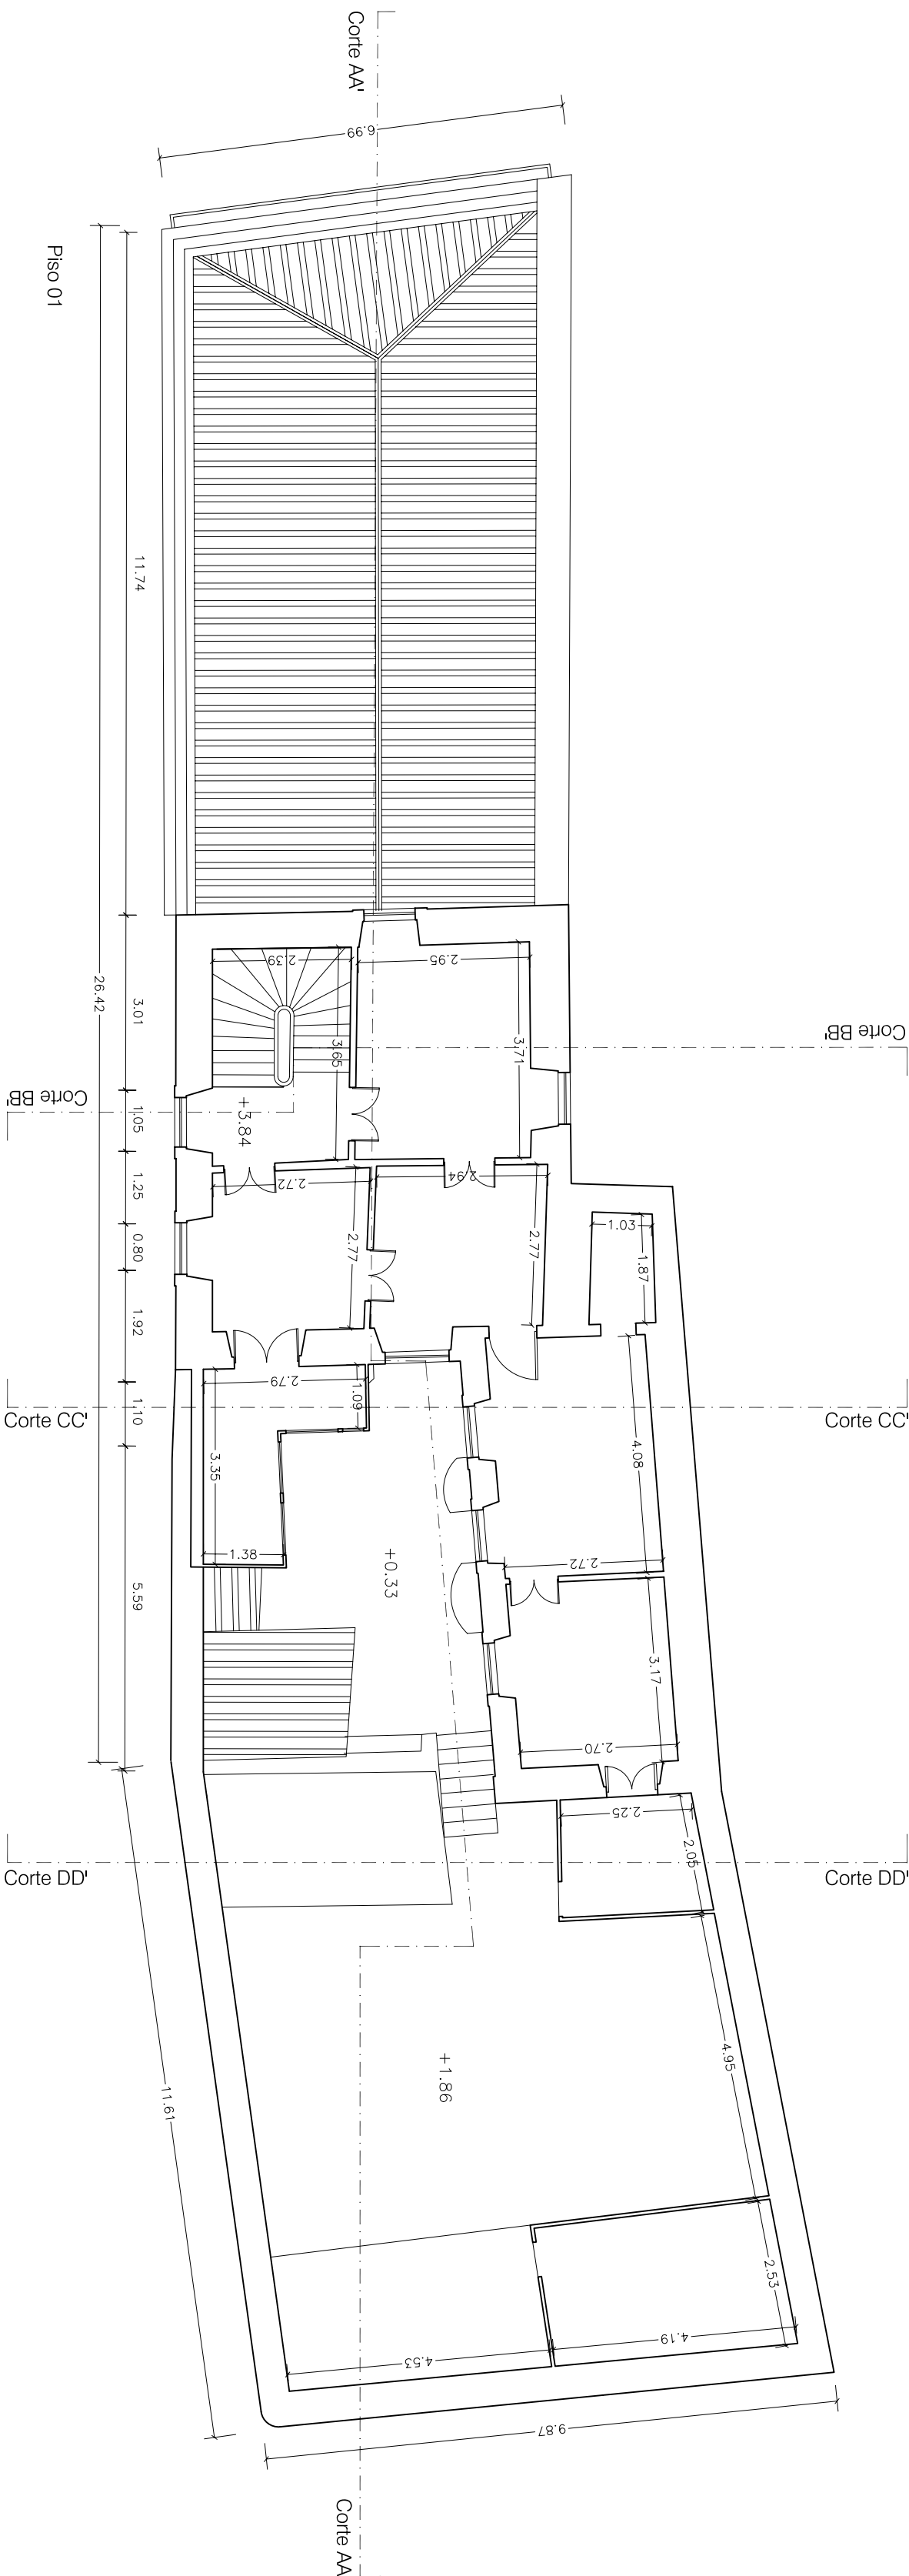
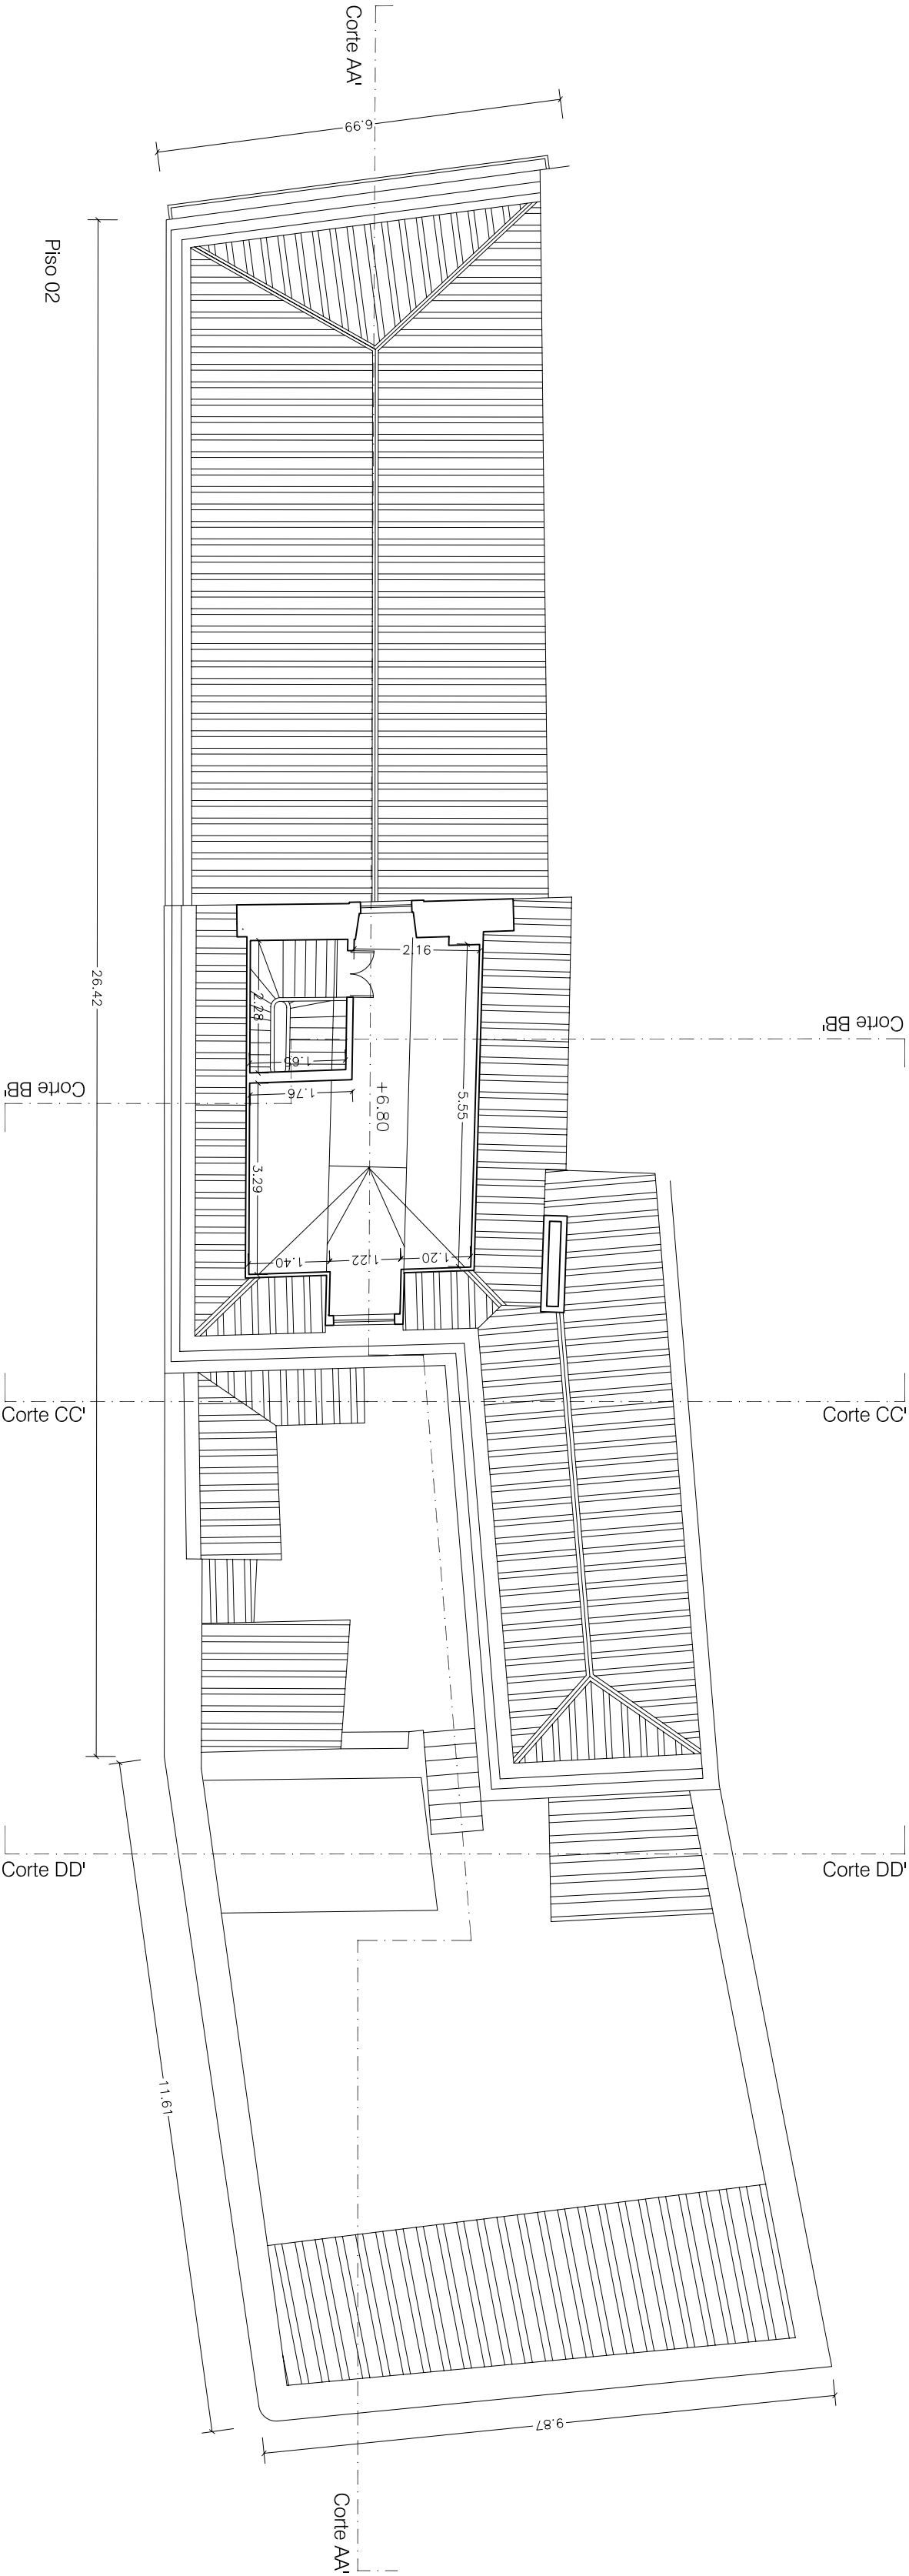
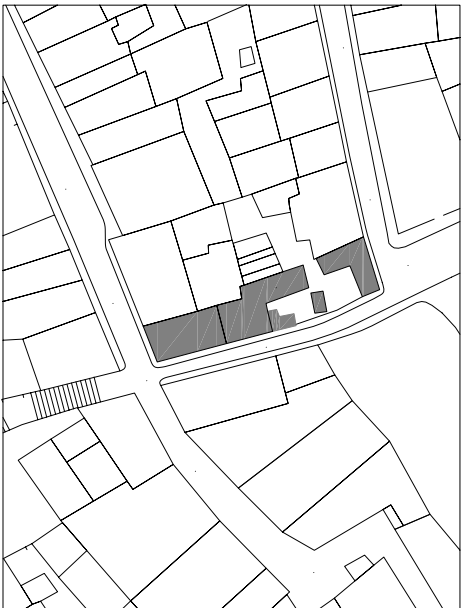


IBELAS

IDEIAS DO FUTURO

DO

P

FUTURO

Idéias do Futuro S. A.

Rua Bartolomeu Dias

172 d, 1º Andar

1400-343 Lisboa

Telefone 21 301 22 96 e 87

Faxímile 21 301 22 98

http://www.ideiasdofuturo.pt

A submeter	
CÂMARA MUNICIPAL DE LISBOA	
Cliente	
OVERCITY	
Projecto	
SÃO DOMINGOS À LAPA	
Edifício de habitação	
Fase	
Arquitectura	
LICENCIAMENTO	
Designação	
PLANTAS DOS PISOS 1_2_LEVANTAMENTO	
Escala	
1:100 @ A2	
Data	
DEZEMBRO 2008	
Técnico	
MIGUEL CORREIA	
Desenho Nº:	
3 1 1	
nº do projecto	
P L 4 0 3	
Desenho Nº:	
-	
Revisão	
Arquiteto	
Miguel Correia	
Membro da Ordem dos Arquitectos	
500 n.º 23414 S	

Esta desenhos está protegido por lei. Qualquer uso não autorizado é considerado crime e pode ser punido com prisão e multa.