

X= 326660
Y= 3628540


+

+

+

+

X= 326660
Y= 3628540

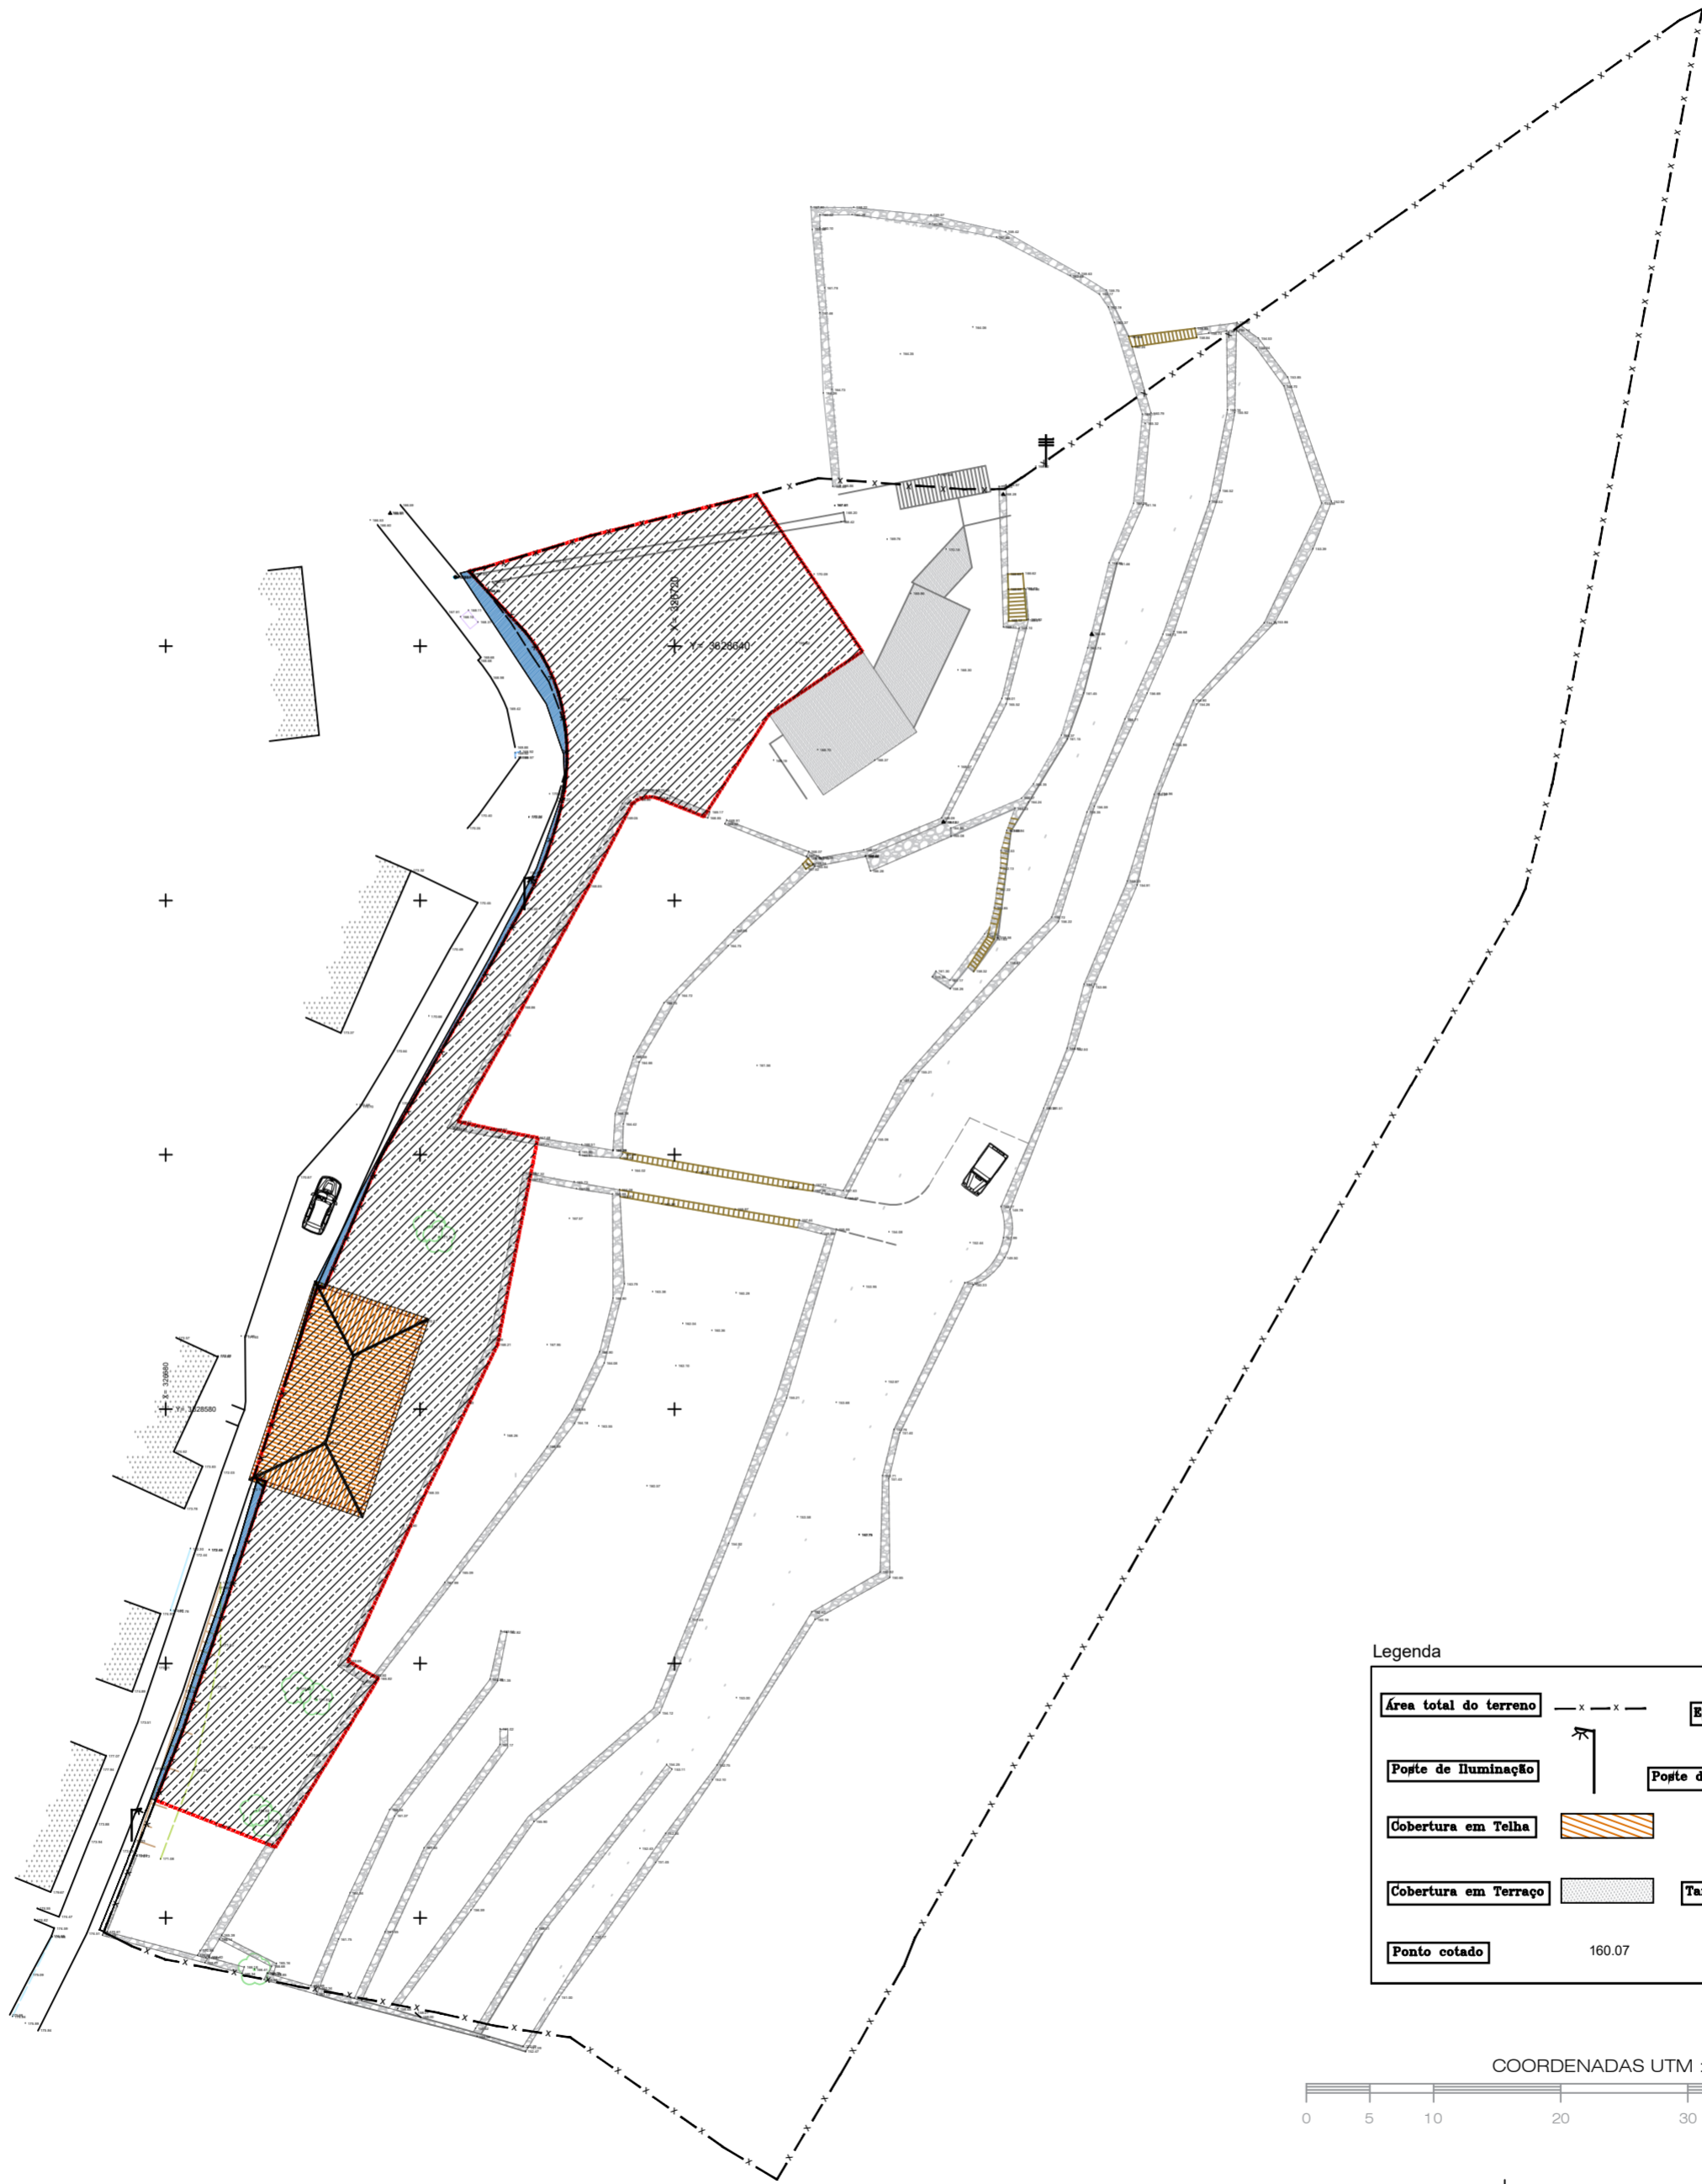

URBANO ARTIGO N.º 180	
	— 1.282,00m ² (Urbano artigo nº180)
	— 51,00m ² (Área cedida para alargamento do caminho)

Legenda	
	Área total do terreno
	Estação Coordenada
	Poste de Iluminação
	Poste de Telecomunicação
	Cobertura em Telha
	Levada
	Cobertura em Terraço
	Tampa de água
	Ponto cotado 160.07



Designação: Levantamento topográfico	Data: Julho 2025
Área: Área Urbano - 1.282,00m ²	Escala: 1:500