
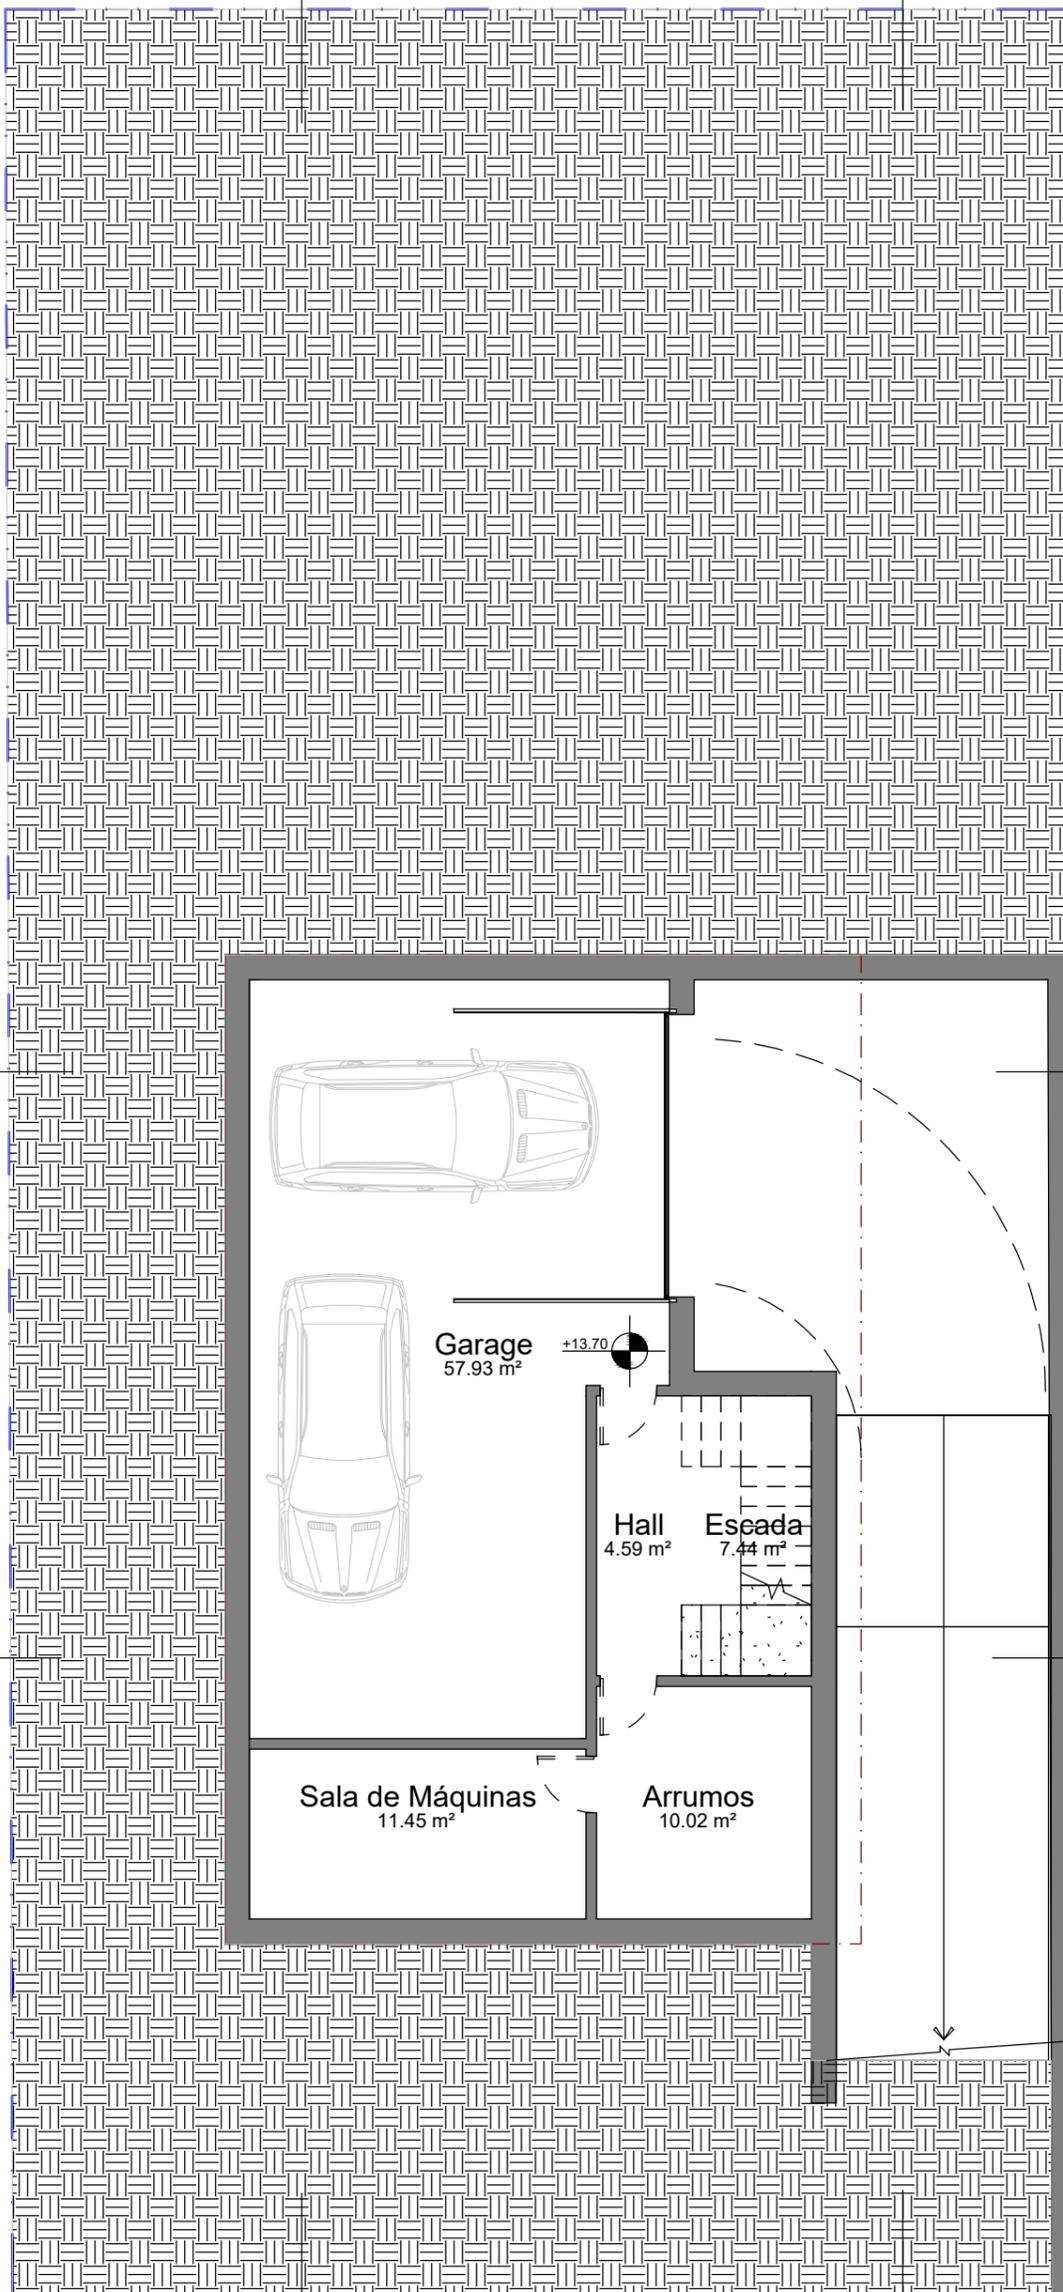


B

A

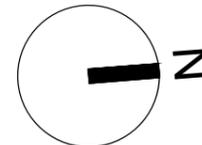

Quadro de Áreas	
Áreas (m ²)	Total
Área Bruta de Construção 1º ANDAR	112.98 m ²
Área Bruta de Construção R/CHÃO	116.89 m ²
	229.87 m ²
Terraço coberto 1º ANDAR	19.17 m ²
Terraço coberto R/CHÃO	22.89 m ²
	42.06 m ²
Terraço descoberto R/CHÃO	95.39 m ²
	95.39 m ²
Área Útil de Construção 1º ANDAR	108.32 m ²
Área Útil de Construção R/CHÃO	127.36 m ²
	235.68 m ²
Área Habitável 1º ANDAR	64.54 m ²
Área Habitável R/CHÃO	58.67 m ²
	123.20 m ²
Área Bruta de Construção de Cave	82.43 m ²
Área Útil de Construção CAVE	91.43 m ²

Limite do Lote

Limite de Construção

PLAN® ASSOCIATED ARCHITECTS

Rua Manuel dos Santos Vaquinhas, Lt. 84, Lj. 2 T.+351 289 392 636 . E. info@plan.pt
8135-173 . Alcanil . Algarve . Portugal www.planassociados.pt

PROJECTO

Pedido de Informação Prévia para a construção de uma moradia unifamiliar com piscina, muro de vedação e pórtico de entrada

REQÜERENTE

FR01 INVESTORS COMPANY UNIPessoal LDA

DESENHO N.º

LOCAL

VALE DAS ALMAS, PONTAL, FARO - LOTE 72


DESIGNAÇÃO

ESCALA

DATA


16/08/2023

Desenho processado por computador - AutoCAD Licence ID: B3C95000
Este documento é propriedade de PLANASSOCIADOS, Lda, não podendo, por qualquer processo, ser copiado, reproduzido, utilizado total ou parcialmente sem a sua autorização expressa, não podendo ter utilização diversa daquela para foi concebido.

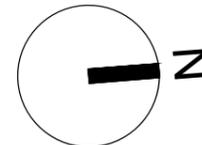

Quadro de Áreas	
Áreas (m ²)	Total
Área Bruta de Construção 1º ANDAR	112.98 m ²
Área Bruta de Construção R/CHÃO	116.89 m ²
	229.87 m ²
Terraço coberto 1º ANDAR	19.17 m ²
Terraço coberto R/CHÃO	22.89 m ²
	42.06 m ²
Terraço descoberto R/CHÃO	95.39 m ²
	95.39 m ²
Área Útil de Construção 1º ANDAR	108.32 m ²
Área Útil de Construção R/CHÃO	127.36 m ²
	235.68 m ²
Área Habitável 1º ANDAR	64.54 m ²
Área Habitável R/CHÃO	58.67 m ²
	123.20 m ²
Área Bruta de Construção de Cave	82.43 m ²
Área Útil de Construção CAVE	91.43 m ²

Límite do Lote	
Límite de Construção	

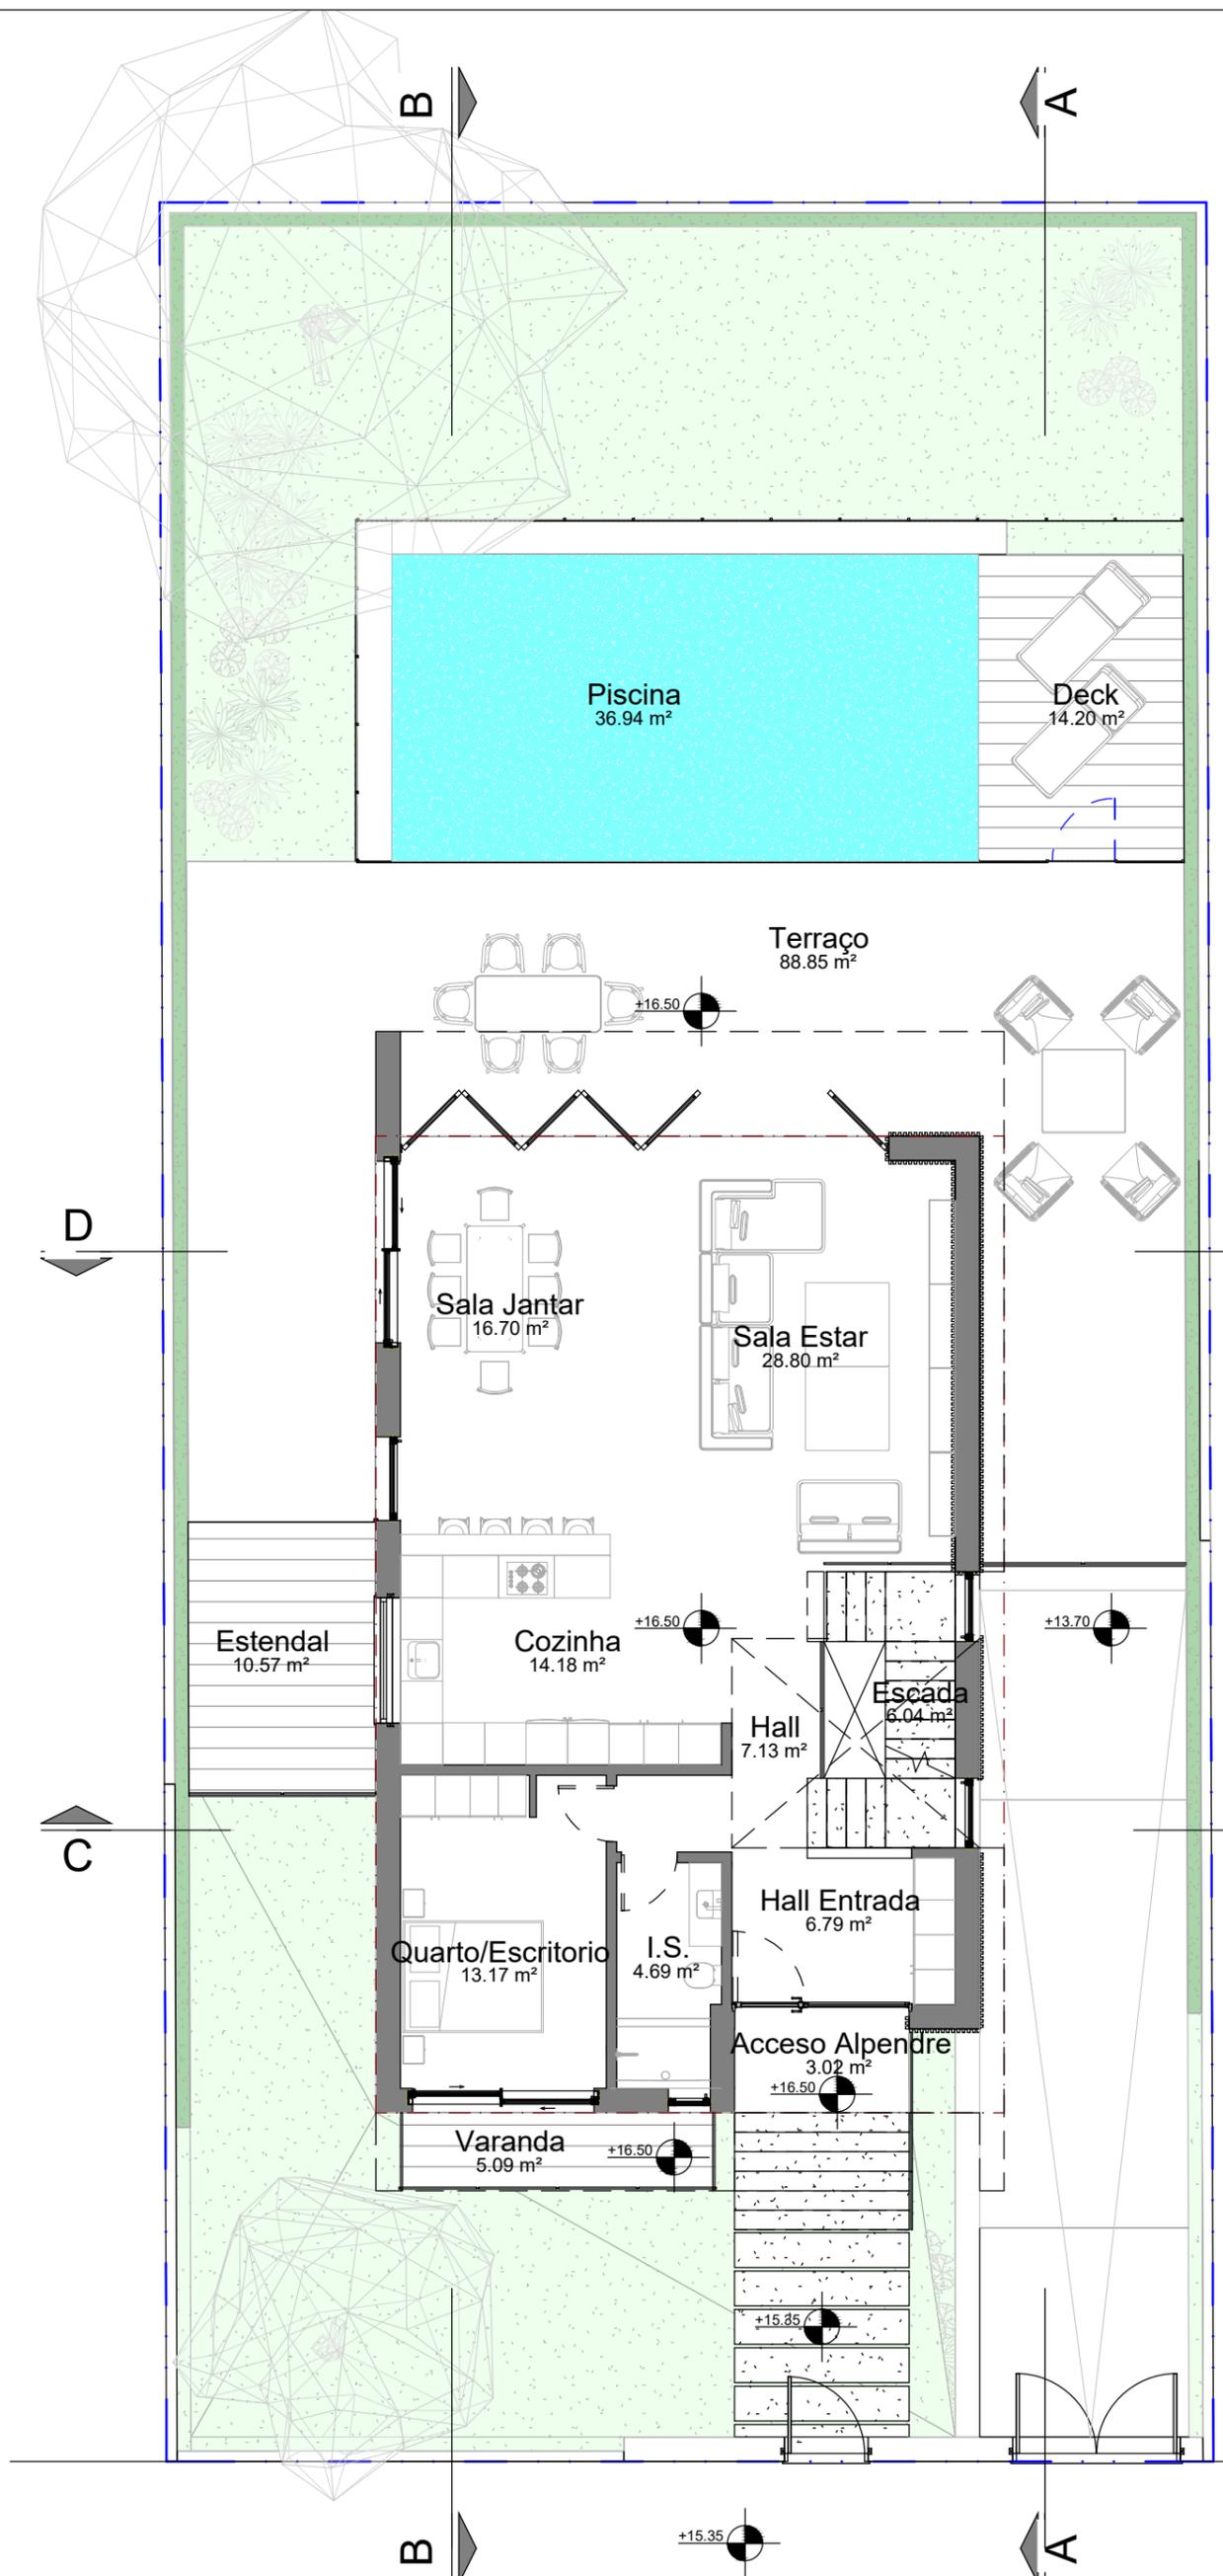

PLAN® ASSOCIATED ARCHITECTS
 Rua Manuel dos Santos Vaquinhas, Lt. 84, Lj. 2
 8135-173 . Almoncil . Algarve . Portugal T.+351 289 392 636 . E. info@plan.pt
 www.planassociados.pt

PROJECTO
 Pedido de Informação Prévia para a construção de uma moradia unifamiliar com piscina, muro de vedação e pórtico de entrada

REQÜERENTE
 FR01 INVESTORS COMPANY UNIPessoal LDA

DESENHO N.º


LOCAL
 VALE DAS ALMAS, PONTAL, FARO - LOTE 72

DESIGNAÇÃO

ESCALA

DATA
 16/08/2023

Desenho processado por computador - AutoCAD Licence ID: B3C95000
 Este documento é propriedade de PLANASSOCIADOS, Lda, não podendo, por qualquer processo, ser copiado, reproduzido, utilizado total ou parcialmente sem a sua autorização expressa, não podendo ter utilização diversa daquela para foi concebido.

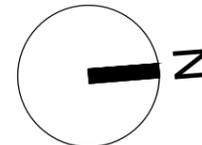

Quadro de Áreas	
Áreas (m ²)	Total
Área Bruta de Construção 1º ANDAR	112.98 m ²
Área Bruta de Construção R/CHÃO	116.89 m ²
	229.87 m ²
Terraço coberto 1º ANDAR	19.17 m ²
Terraço coberto R/CHÃO	22.89 m ²
	42.06 m ²
Terraço descoberto R/CHÃO	95.39 m ²
	95.39 m ²
Área Útil de Construção 1º ANDAR	108.32 m ²
Área Útil de Construção R/CHÃO	127.36 m ²
	235.68 m ²
Área Habitável 1º ANDAR	64.54 m ²
Área Habitável R/CHÃO	58.67 m ²
	123.20 m ²
Área Bruta de Construção de Cave	82.43 m ²
Área Útil de Construção CAVE	91.43 m ²

Límite do Lote	— · — · — · —
Límite de Construção	- - - - -

PLAN® ASSOCIATED ARCHITECTS

Rua Manuel dos Santos Vaquinhas, Lt. 84, Lj. 2 T.+351 289 392 636 . E. info@plan.pt
8135-173 . Alcanil . Algarve . Portugal www.planassociados.pt

PROJECTO
Pedido de Informação Prévia para a construção de uma moradia unifamiliar com piscina, muro de vedação e pórtico de entrada

REQÜERENTE
FR01 INVESTORS COMPANY UNIPessoal LDA


DESENHO N.º
LOCAL
VALE DAS ALMAS, PONTAL, FARO - LOTE 72


DESIGNAÇÃO

ESCALA

DATA
16/08/2023

Desenho processado por computador - AutoCAD Licence ID: B3C95000
Este documento é propriedade de PLANASSOCIADOS, Lda, não podendo, por qualquer processo, ser copiado, reproduzido, utilizado total ou parcialmente sem a sua autorização expressa, não podendo ter utilização diversa daquela para foi concebido.

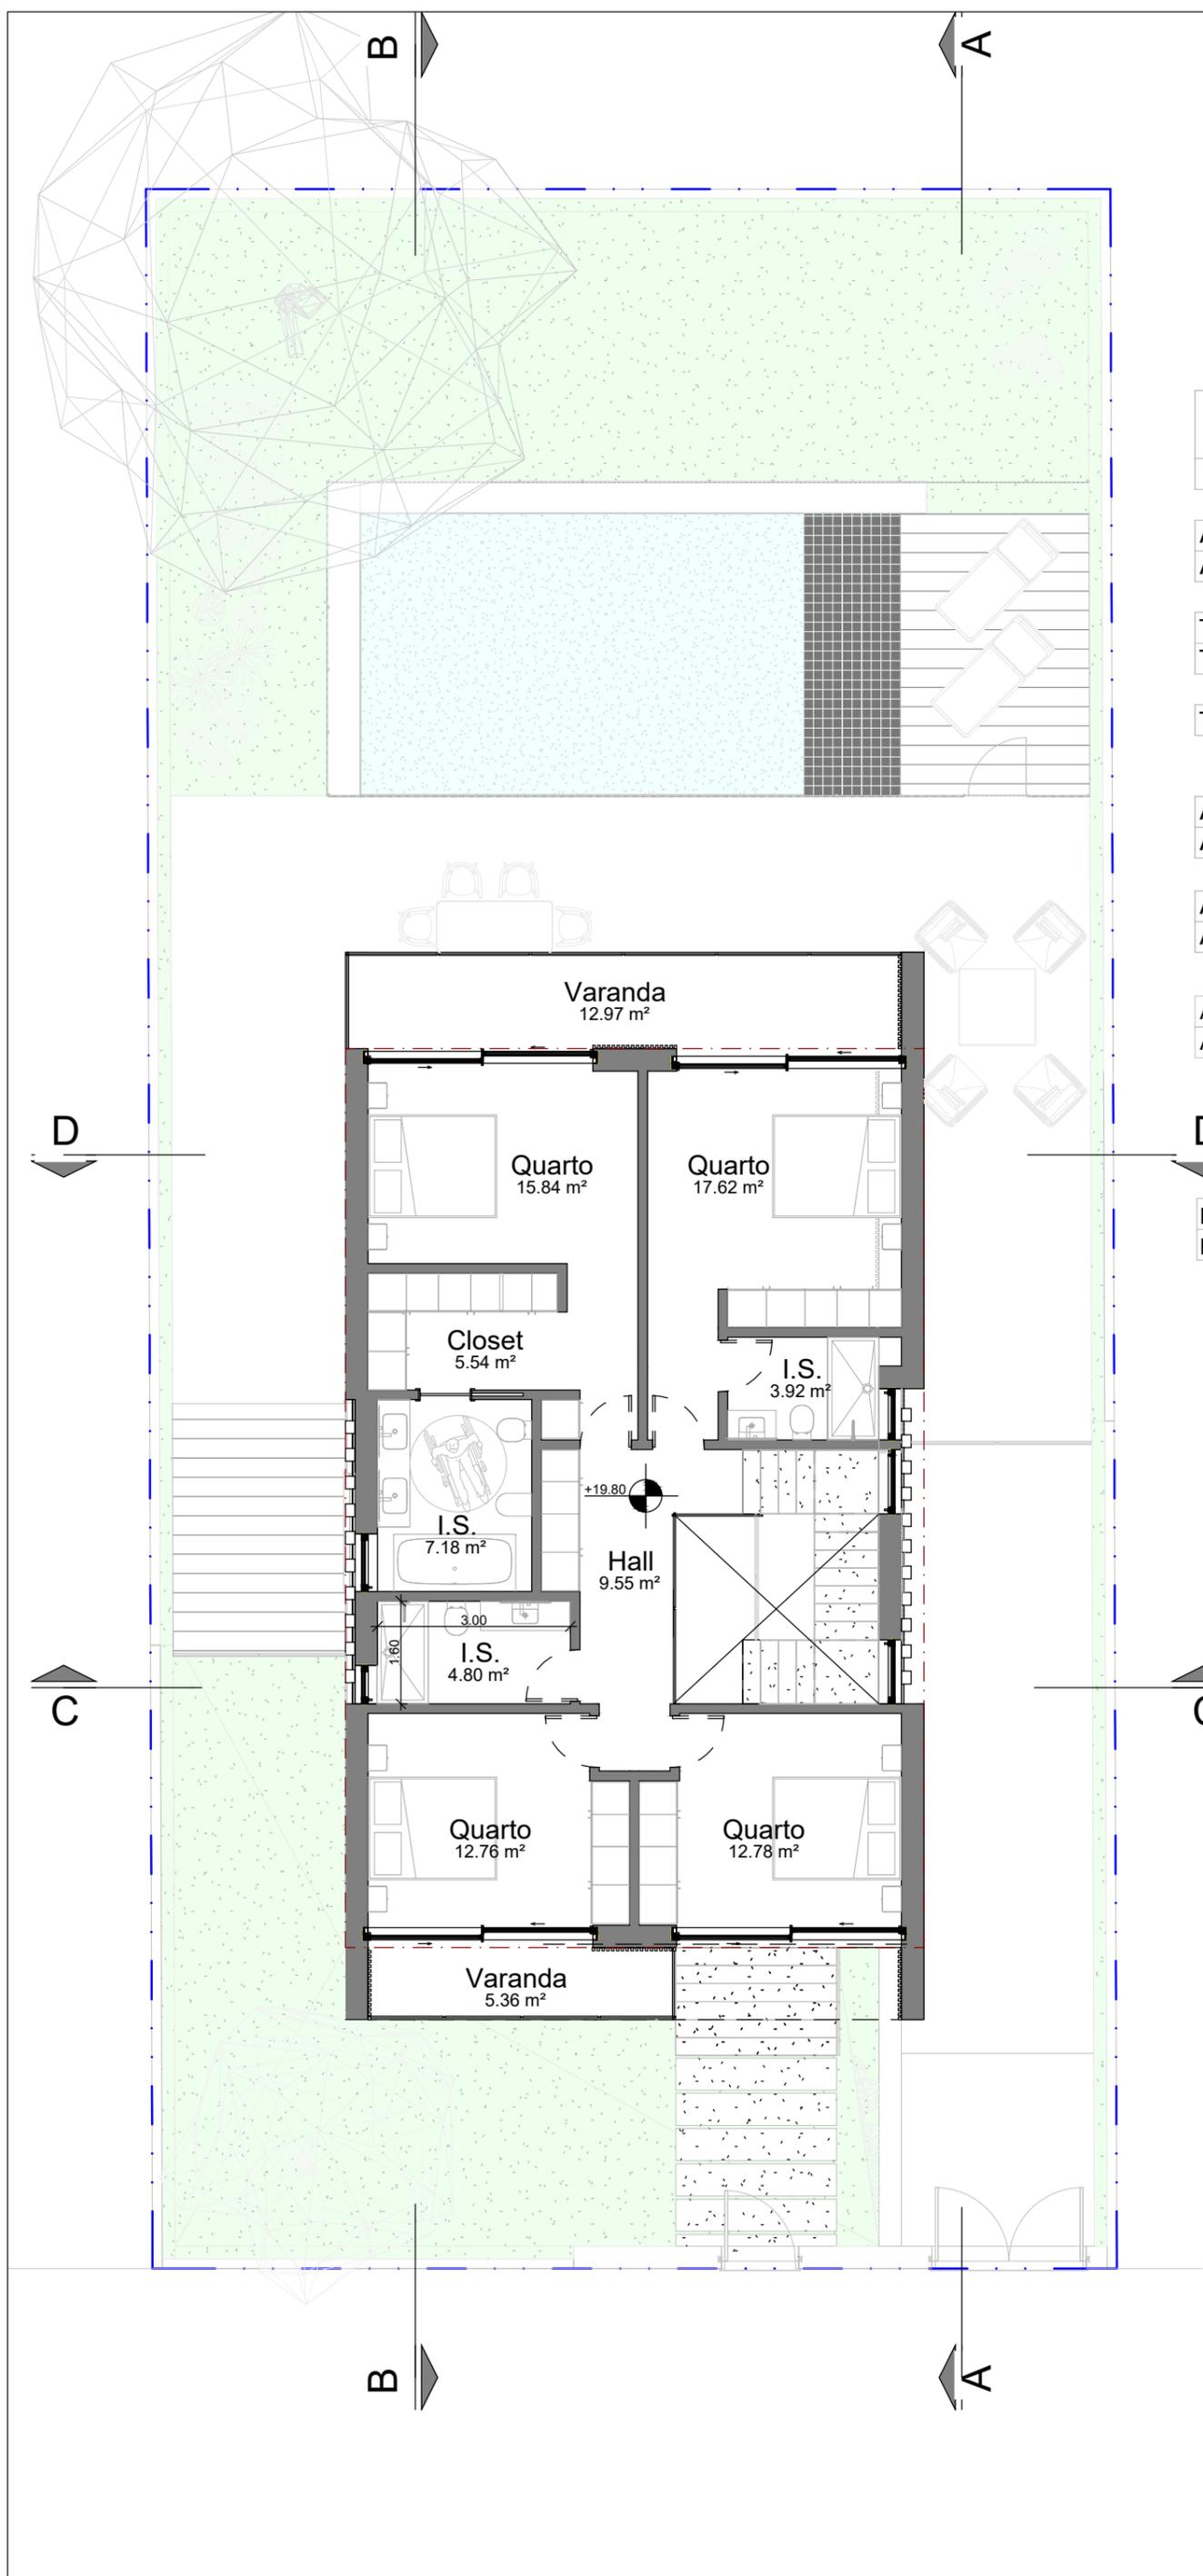

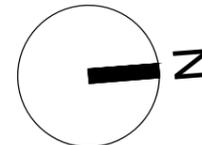

Quadro de Áreas	
Áreas (m ²)	Total
Área Bruta de Construção 1º ANDAR	112.98 m ²
Área Bruta de Construção R/CHÃO	116.89 m ²
	229.87 m ²
Terraço coberto 1º ANDAR	19.17 m ²
Terraço coberto R/CHÃO	22.89 m ²
	42.06 m ²
Terraço descoberto R/CHÃO	95.39 m ²
	95.39 m ²
Área Útil de Construção 1º ANDAR	108.32 m ²
Área Útil de Construção R/CHÃO	127.36 m ²
	235.68 m ²
Área Habitável 1º ANDAR	64.54 m ²
Área Habitável R/CHÃO	58.67 m ²
	123.20 m ²
Área Bruta de Construção de Cave	82.43 m ²
Área Útil de Construção CAVE	91.43 m ²

Límite do Lote	— · · —
Límite de Construção	- - - - -

PLAN® ASSOCIATED ARCHITECTS

Rua Manuel dos Santos Vaquinhas, Lt. 84, Lj. 2 T.+351 289 392 636 . E. info@plan.pt
8135-173 . Alcanil . Algarve . Portugal www.planassociados.pt

PROJECTO
Pedido de Informação Prévia para a construção de uma moradia unifamiliar com piscina, muro de vedação e pórtico de entrada

REQUERENTE
FR01 INVESTORS COMPANY UNIPessoal LDA

DESENHO N.º

LOCAL
VALE DAS ALMAS, PONTAL, FARO - LOTE 72

DESIGNAÇÃO

ESCALA

DATA
16/08/2023

Desenho processado por computador - AutoCAD Licence ID: B3C95000
Este documento é propriedade de PLANASSOCIADOS, Lda, não podendo, por qualquer processo, ser copiado, reproduzido, utilizado total ou parcialmente sem a sua autorização expressa, não podendo ter utilização diversa daquela para foi concebido.