


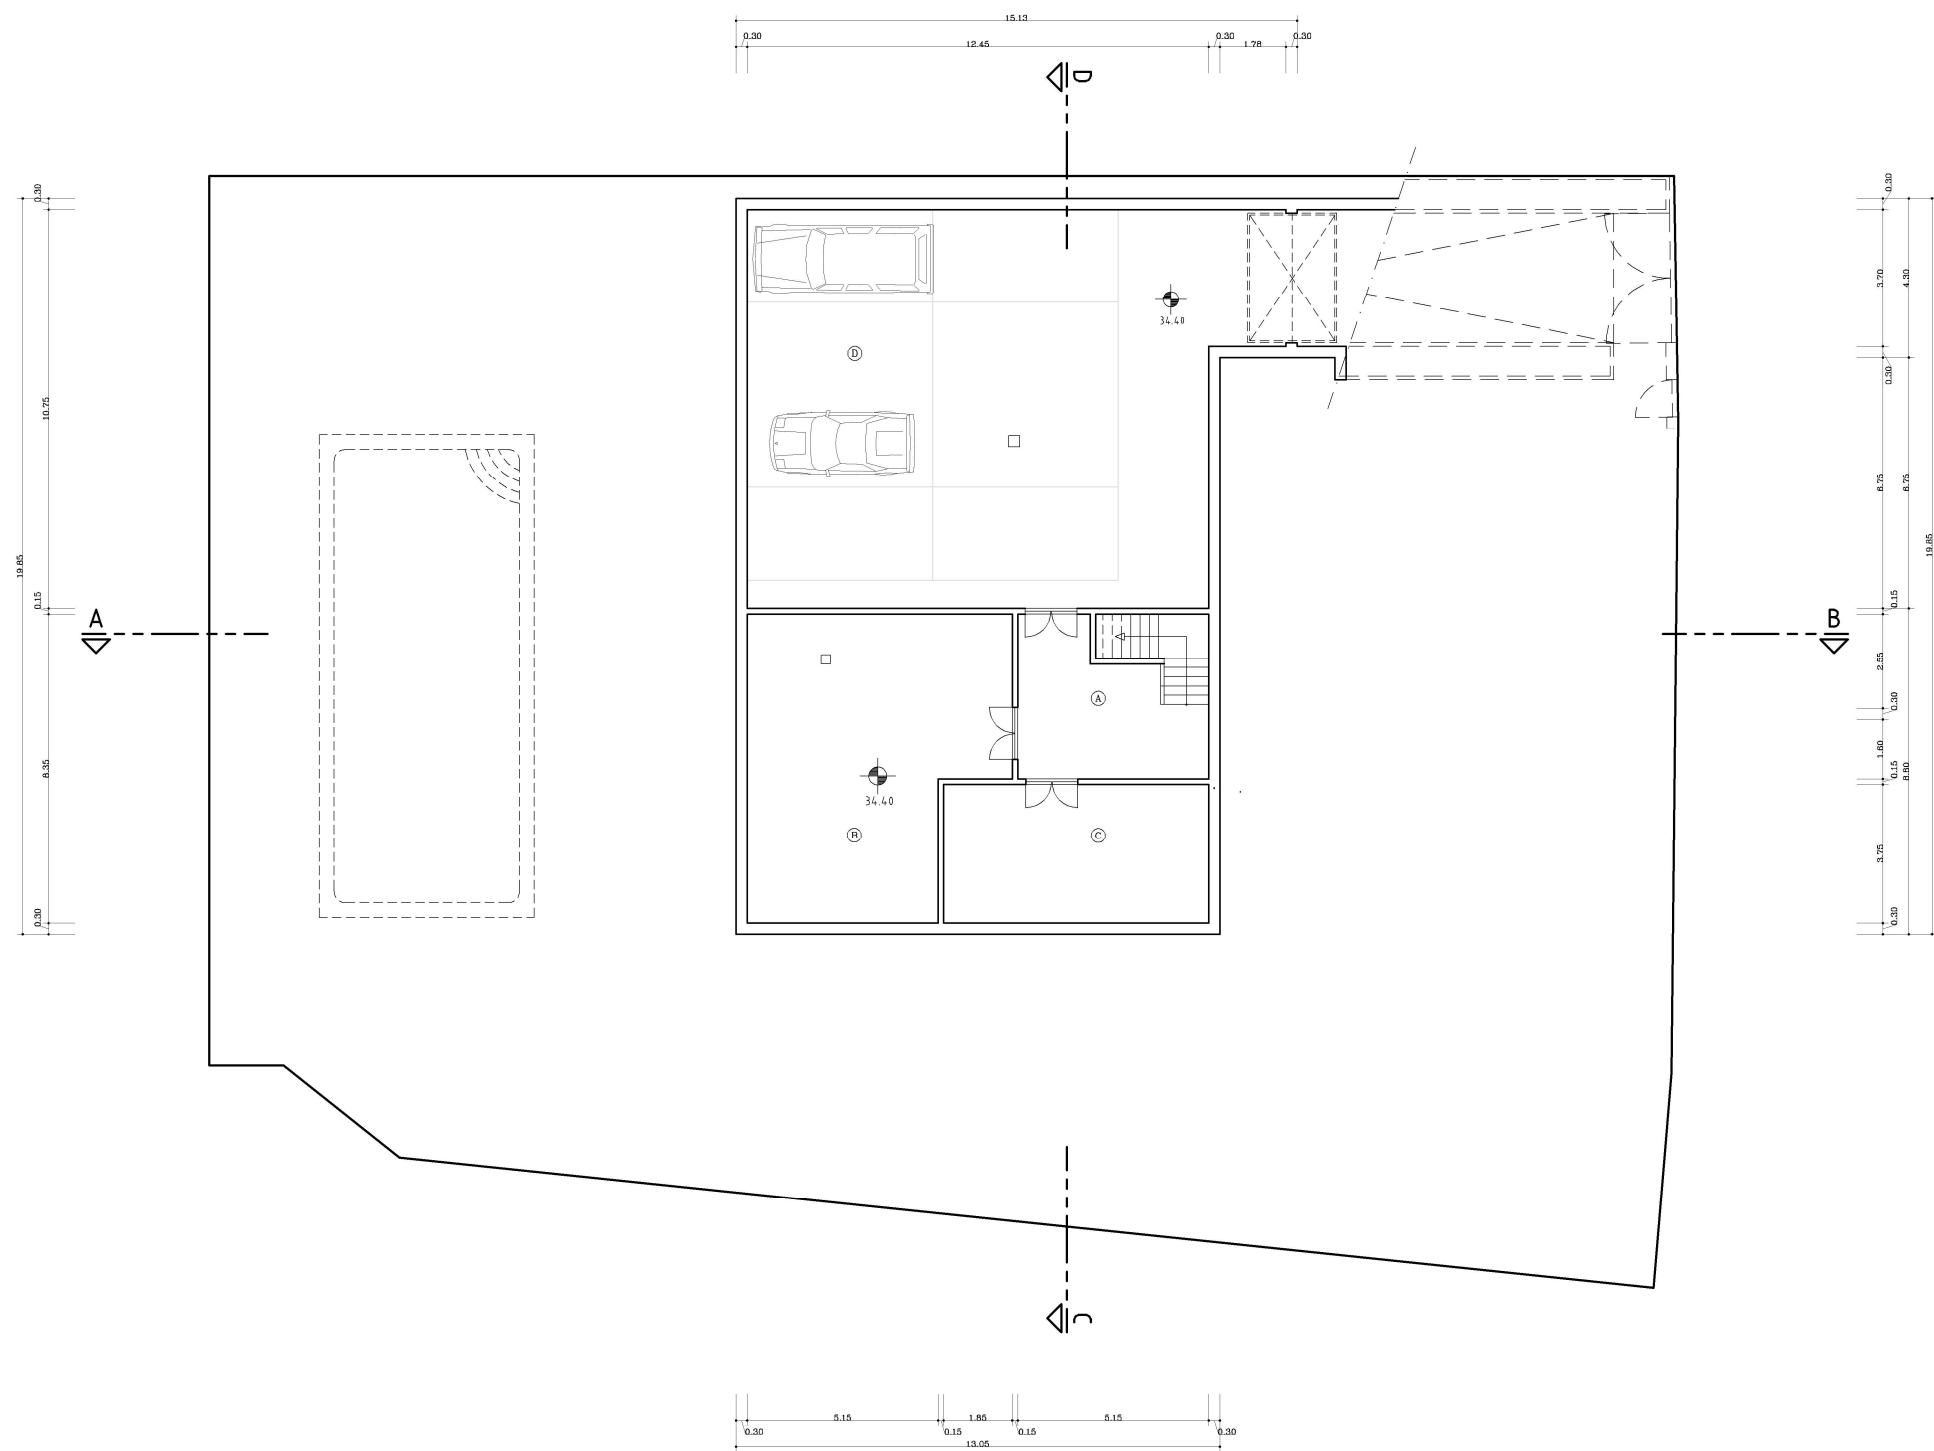
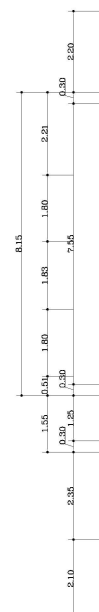
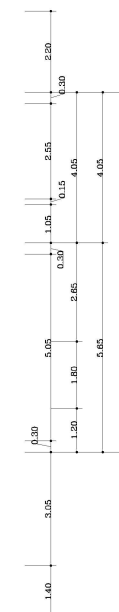


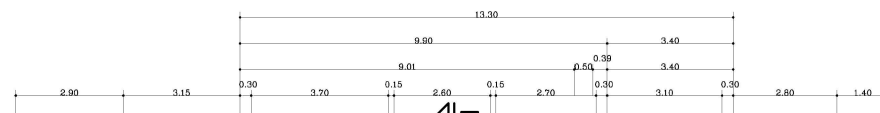

TELAS FINAIS
2021.05.04

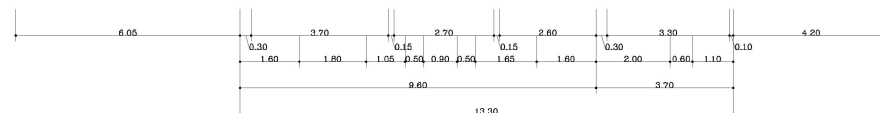


A



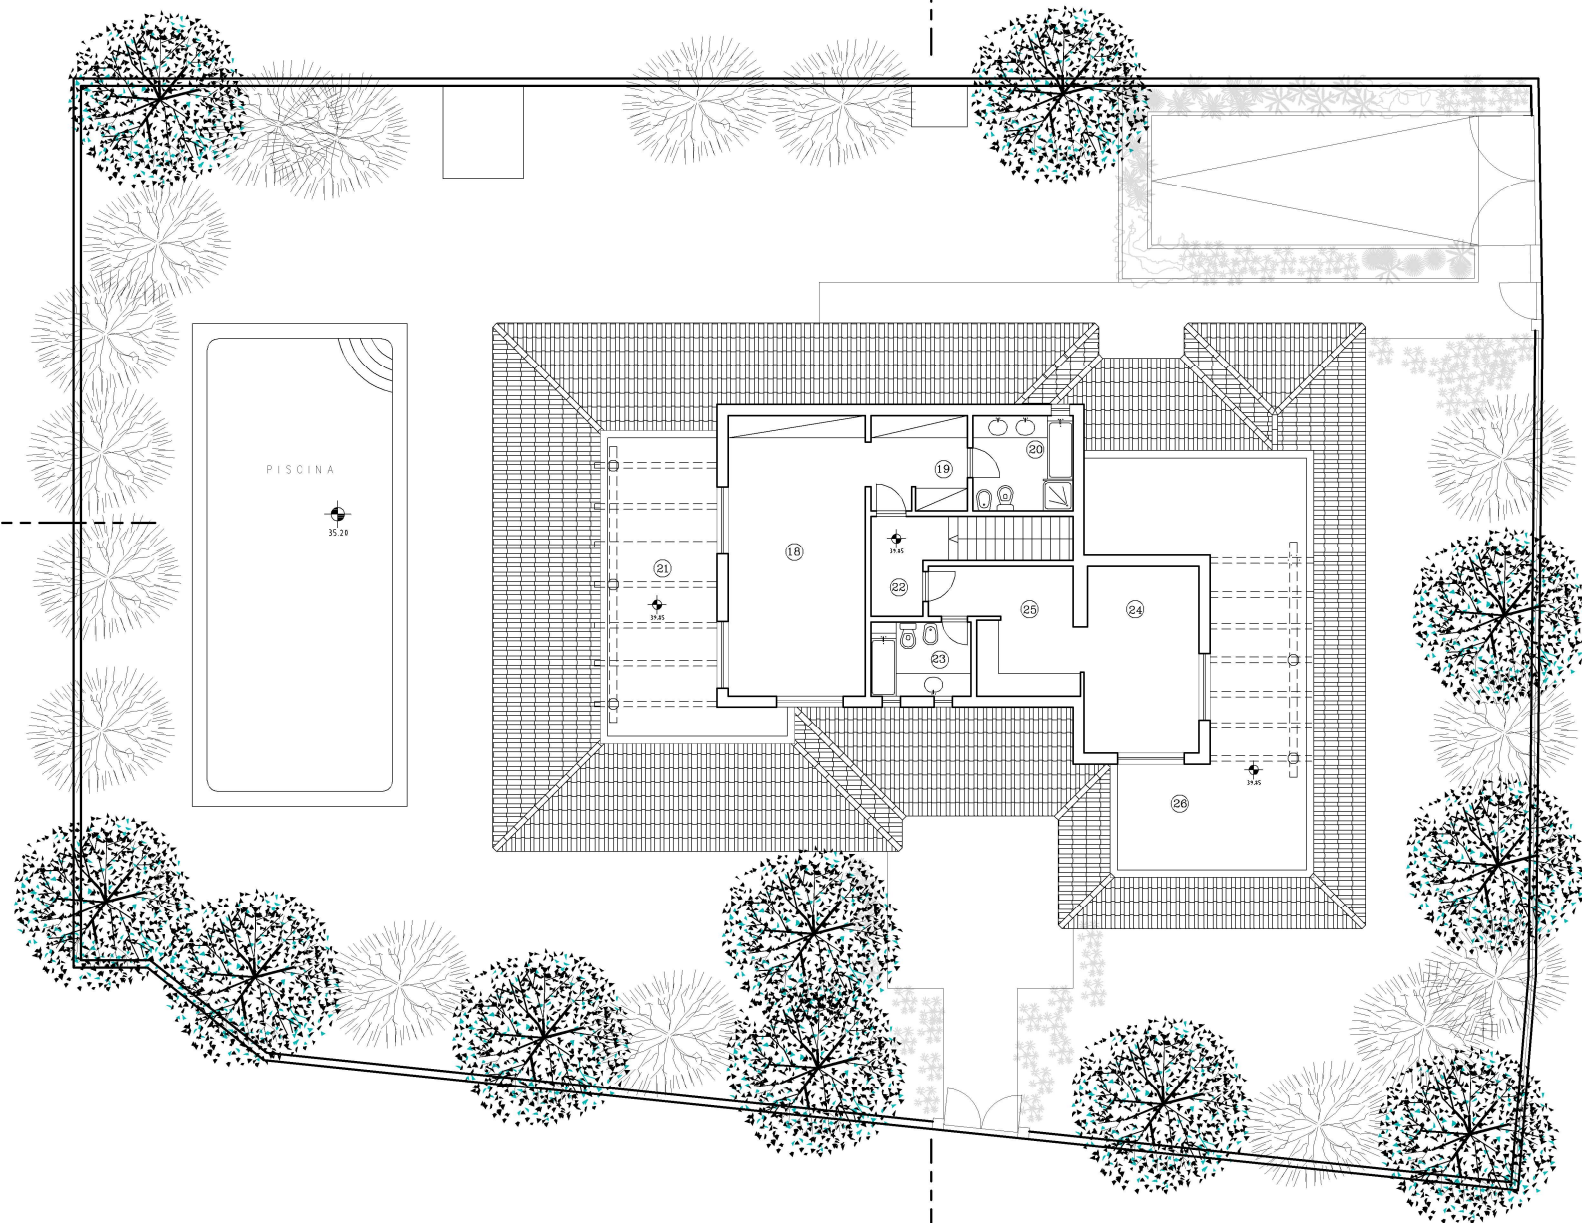


B

TELAS FINAIS
2021.05.04

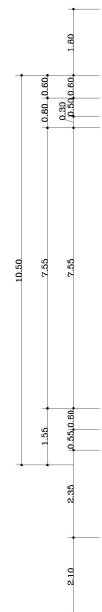

A

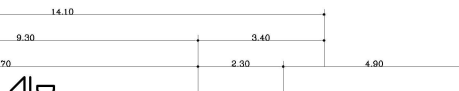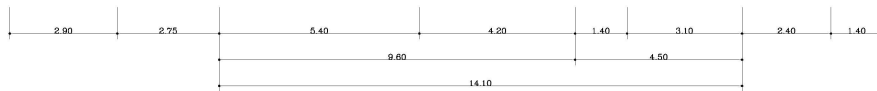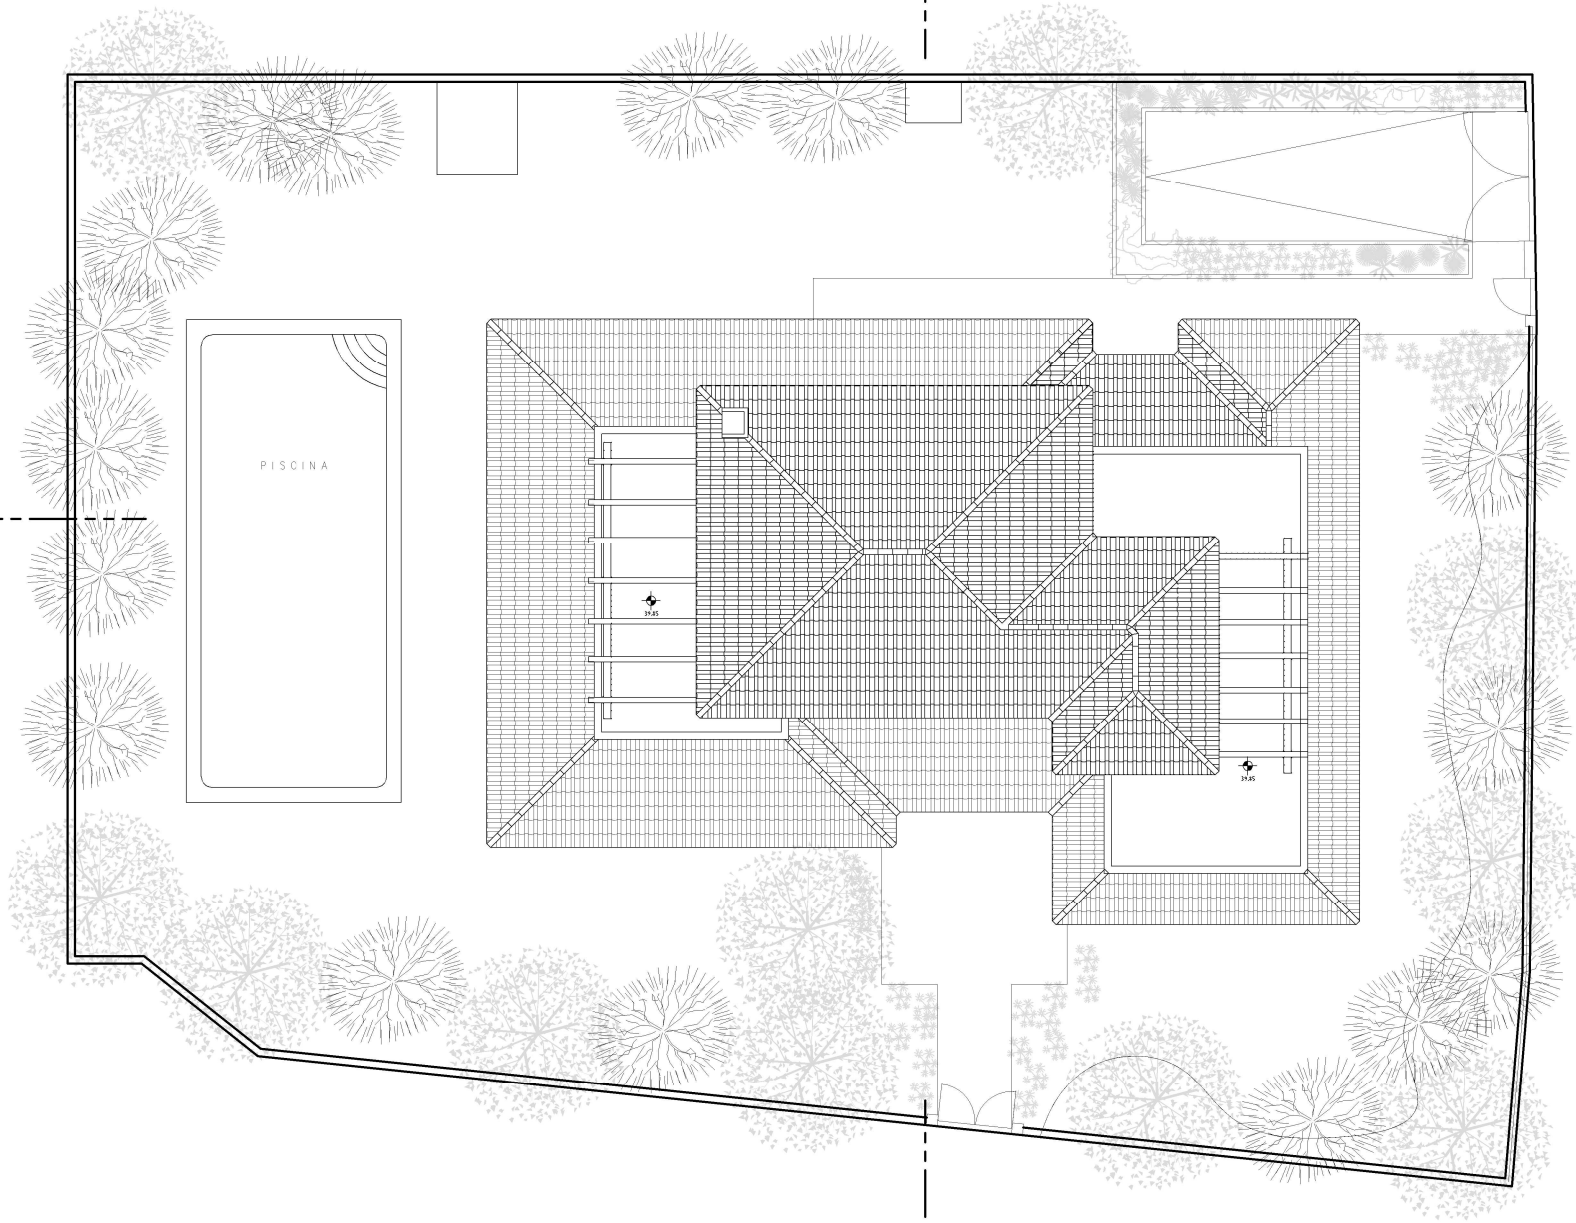


B

C




B

TELAS FINAIS
2021.05.04

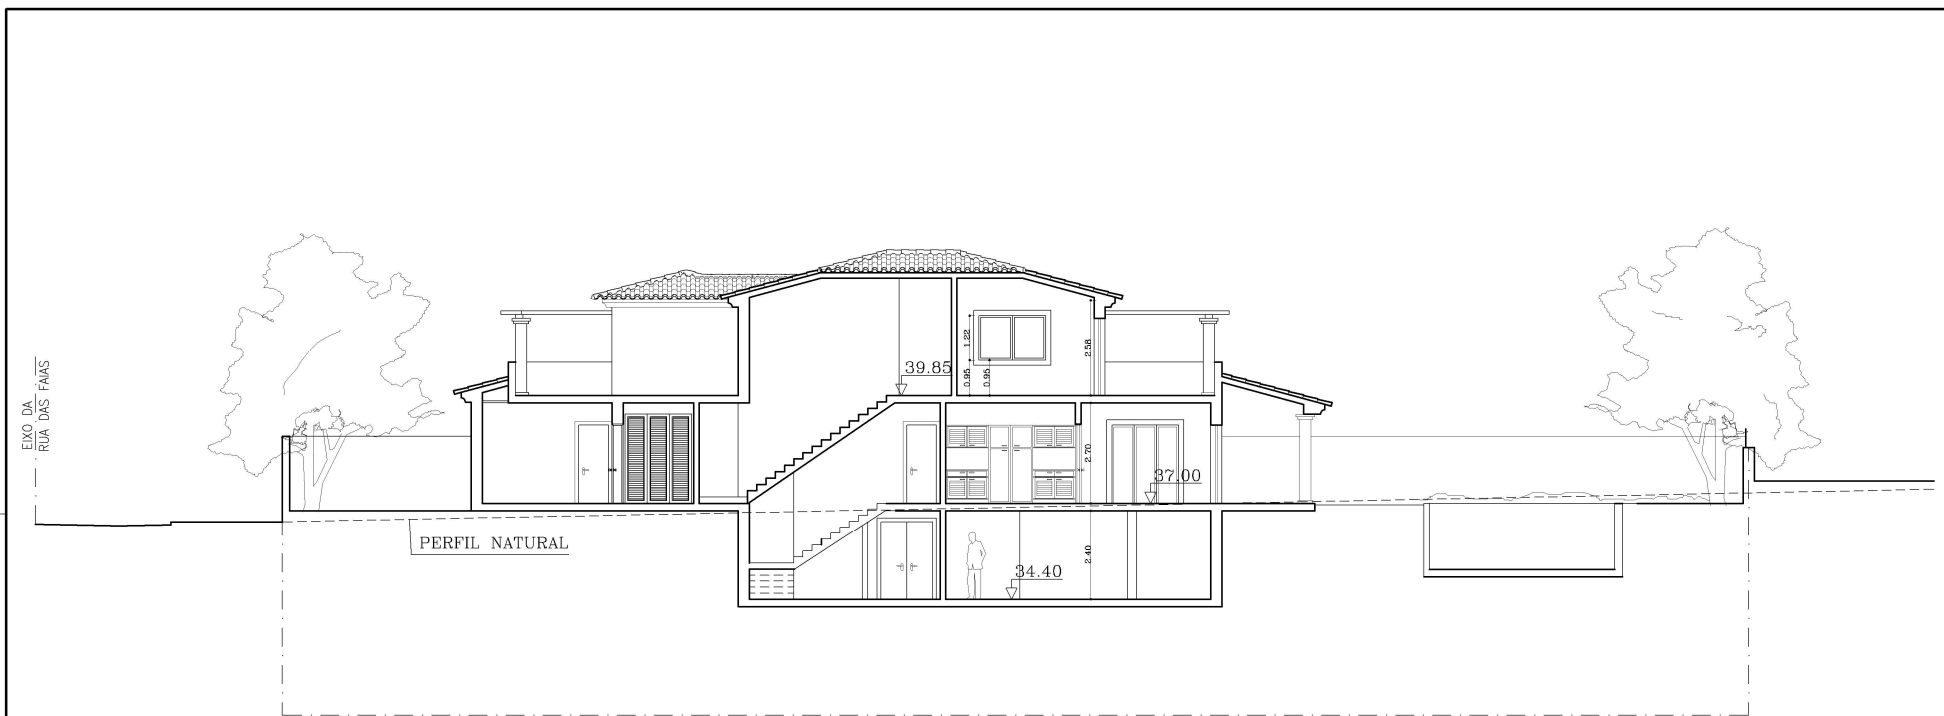


CORTE A.B

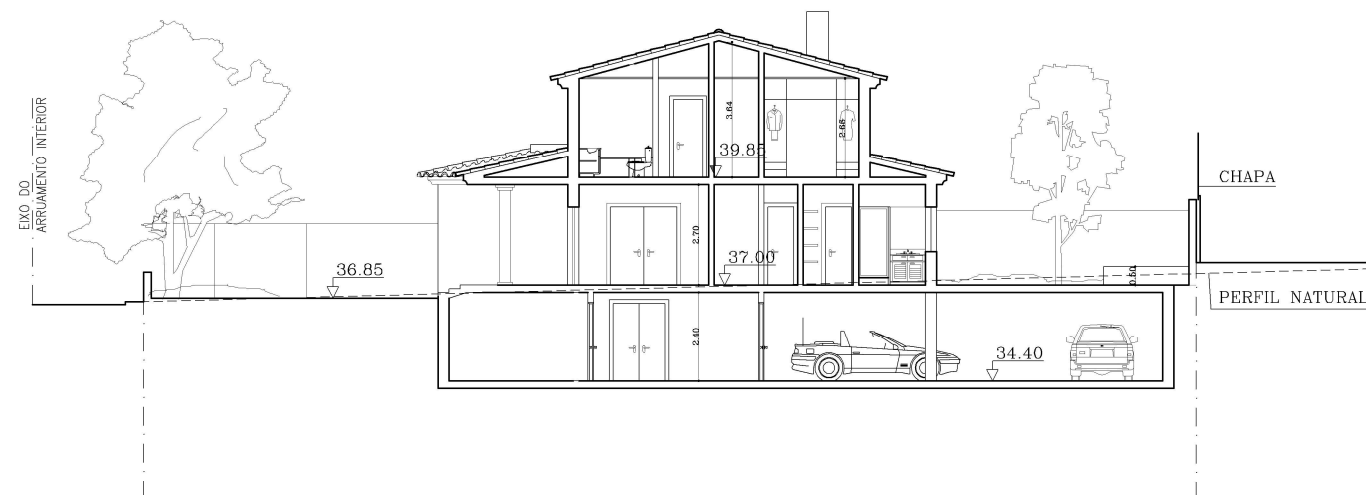


CORTE C.D

TELAS FINAIS
2021.05.04

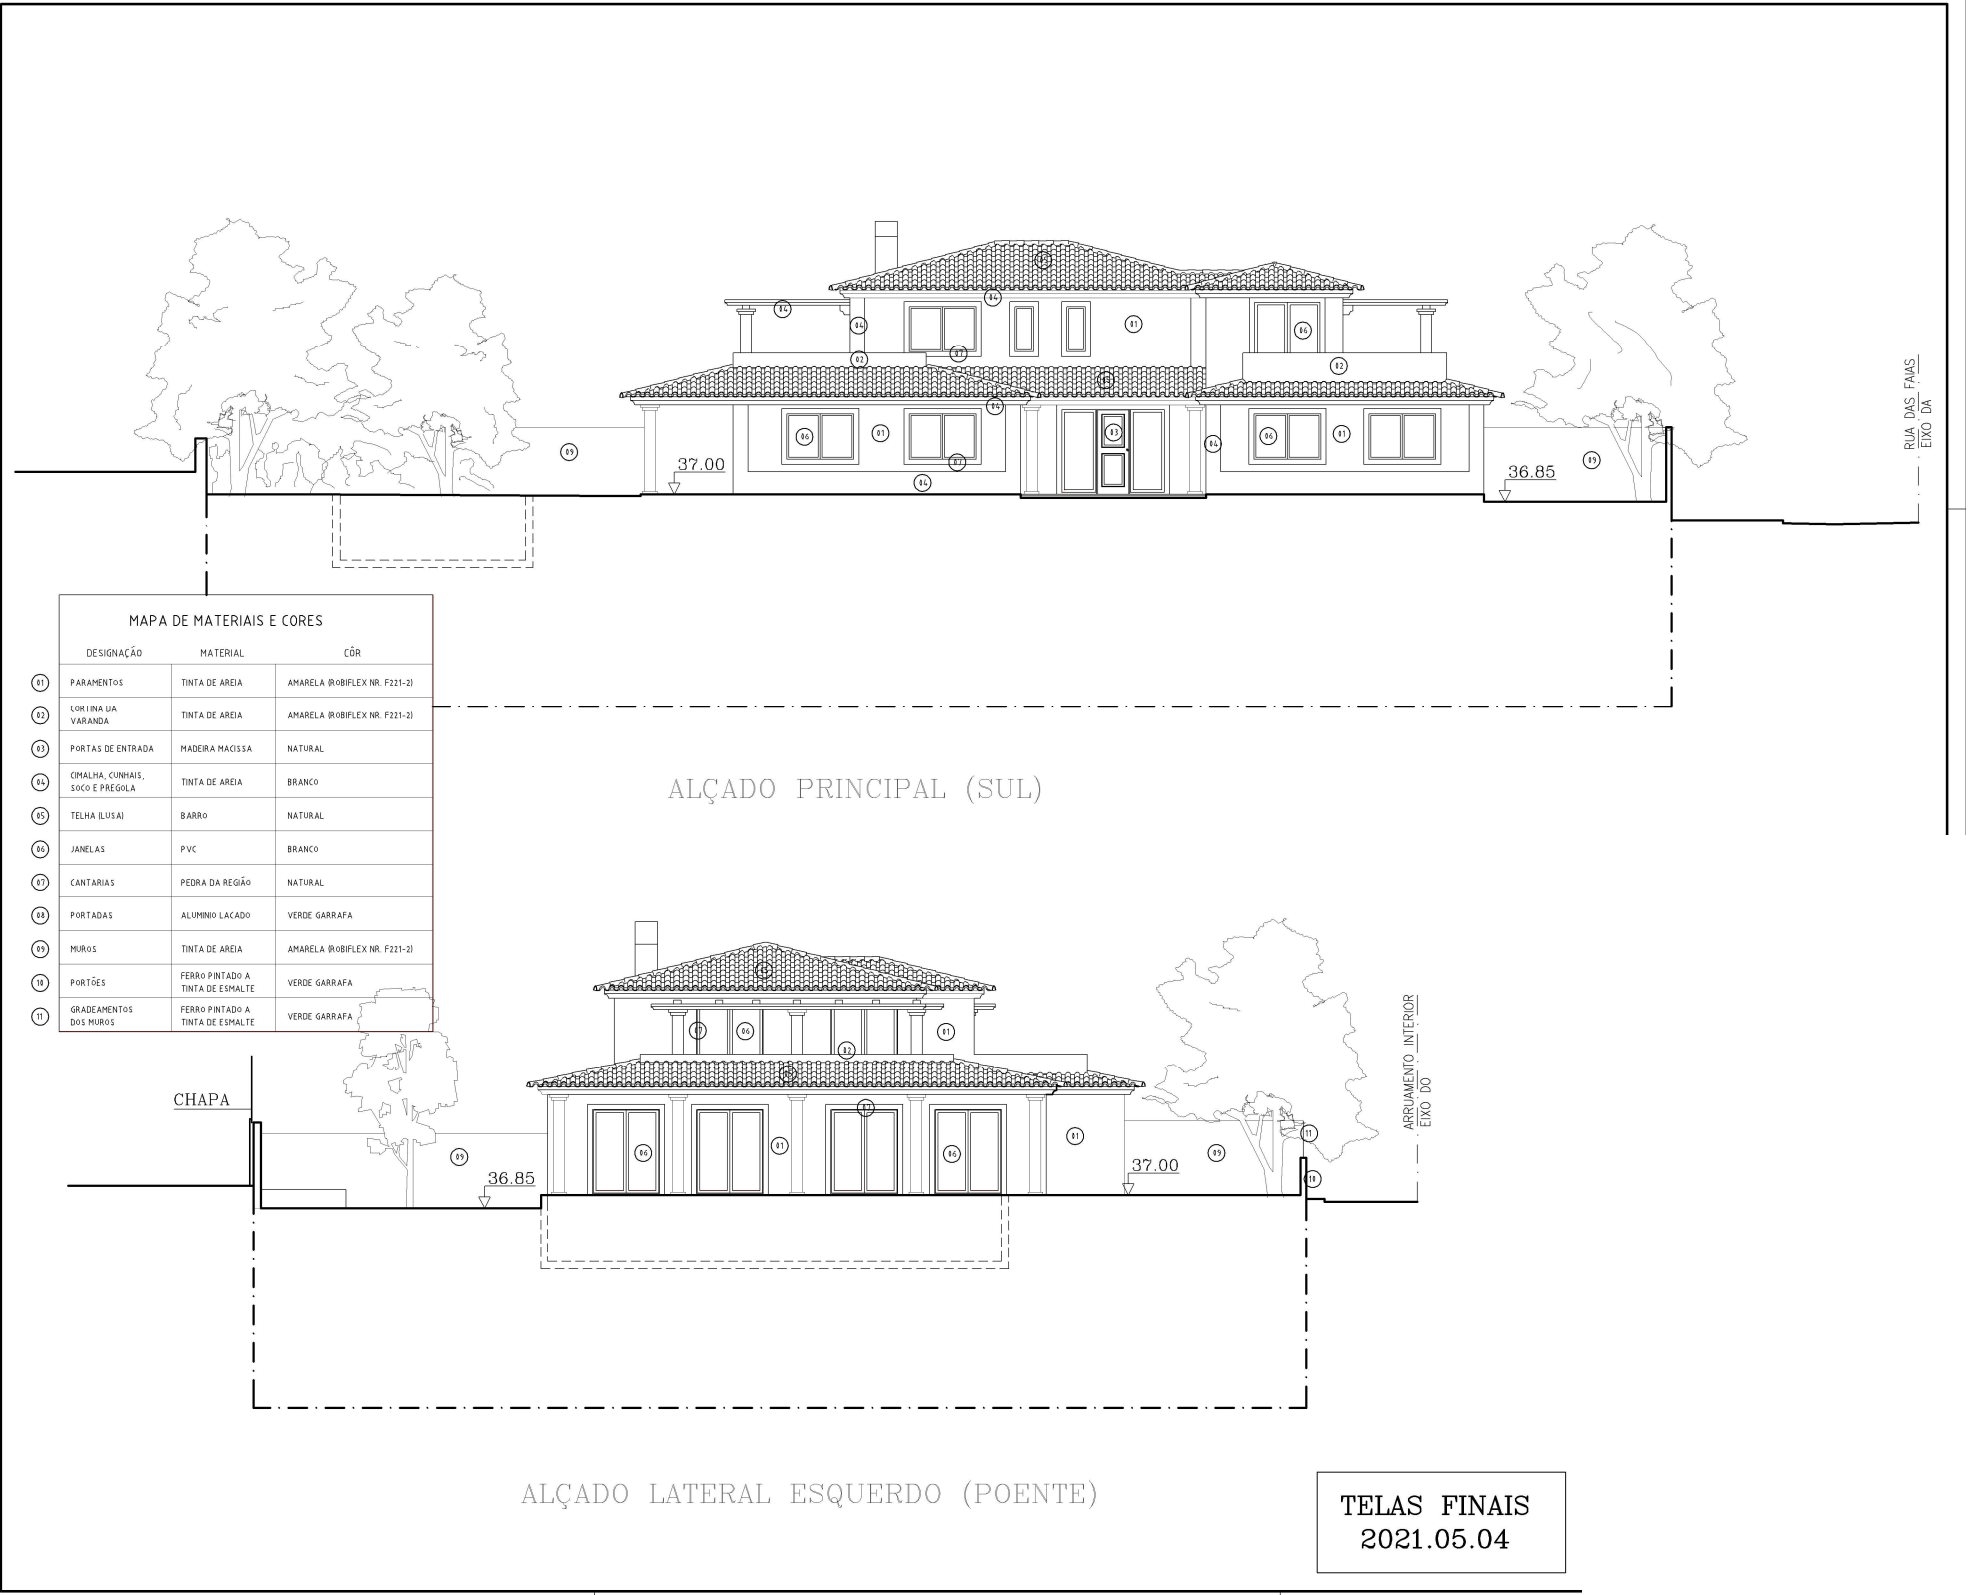


EXO DA
RUA DAS FAIS

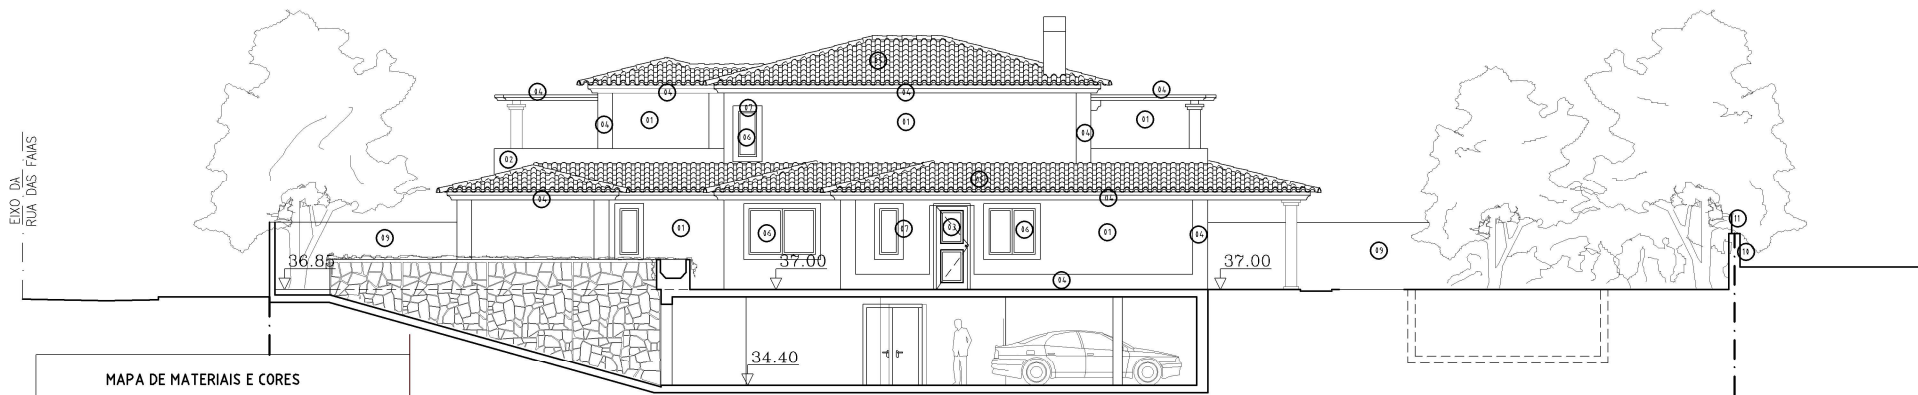

MAPA DE MATERIAIS E CORES		
DESIGNAÇÃO	MATERIAL	COR
(11) PARAMENTOS	TINTA DE AREIA	AMARELA (ROBIFLEX NR. F221-2)
(12) CORTINA DA VARANDA	TINTA DE AREIA	AMARELA (ROBIFLEX NR. F221-2)
(13) PORTAS DE ENTRADA	MADERA MACISSA	NATURAL
(14) CIMALHA, CUNHAIS, SICO E PREGUELA	TINTA DE AREIA	BRANCO
(15) TELHA (LUSAI)	BARRO	NATURAL
(16) JANELAS	PVC	BRANCO
(17) CANTARIAS	PEDRA DA REGÃO	NATURAL
(18) PORTADAS	ALUMINIO LACADO	VERDE GARRAFA
(19) MUROS	TINTA DE AREIA	AMARELA (ROBIFLEX NR. F221-2)
(20) PORTÕES	FERRO PINTADO A TINTA DE ESMALTE	VERDE GARRAFA
(21) GRADEAMENTOS DOS MUROS	FERRO PINTADO A TINTA DE ESMALTE	VERDE GARRAFA

ALÇADO POSTERIOR (NORTE)

EXO DO
ARRUAMENTO INTERIOR

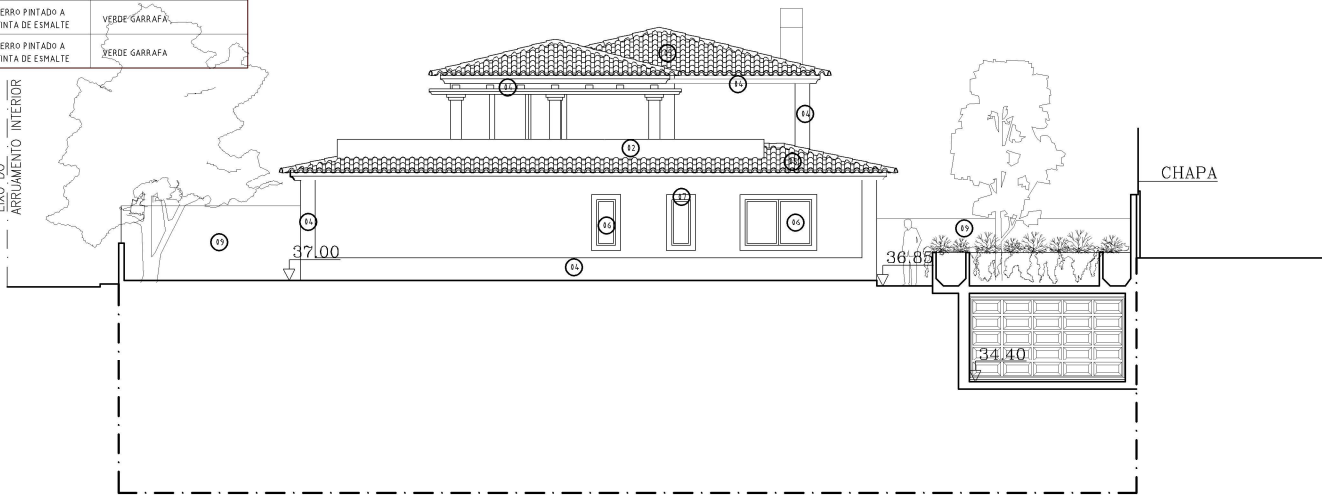

ALÇADO LATERAL DIREITO (NASCENTE)

TELAS FINAIS
2021.05.04