


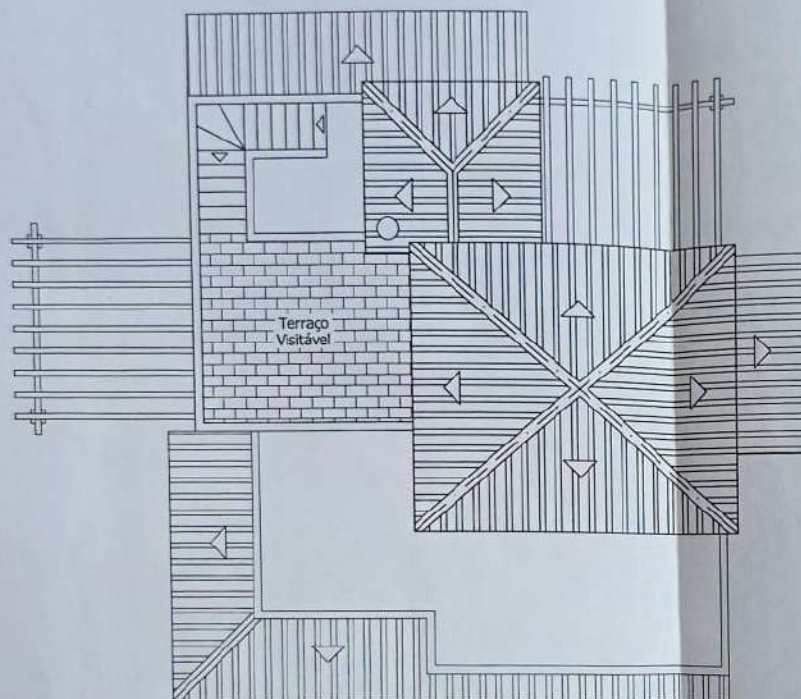

3VD, PROJECTOS E CONSTRUÇÃO

-ARQUITECTURA
-BETÃO ARMADO
-LOTEAMENTOS

-ELECTRICIDADE
-TELEFONES
-TERMICO

AV. DR. FRANCISCO SÁ CARNEIRO, Nº23, OLHÃO, T. 289 703 287

Projectou			Rev.	Alteracoes	Data
Desenhou					
Verificou					
Aprovou					

Obra : Moradia Unifamiliar de 2 Pisos

Local : Quatrim do Sul - Moncarapacho - Olhão

Requerente : Alberto José Cruz de Almeida

Contem : Cobertura

Escala : 1:100 DES. N. 4

O Técnico : *CX* FOLHA DE ARQUIVO




3VD, PROJECTOS E CONSTRUÇÃO

-ARQUITECTURA
-BETÃO ARMADO
-LOTEAMENTOS

-ELECTRICIDADE
-TELEFONES
-TERMICO

AV. DR. FRANCISCO SÁ CARNEIRO, Nº23, OLHÃO, T. 289 703 287

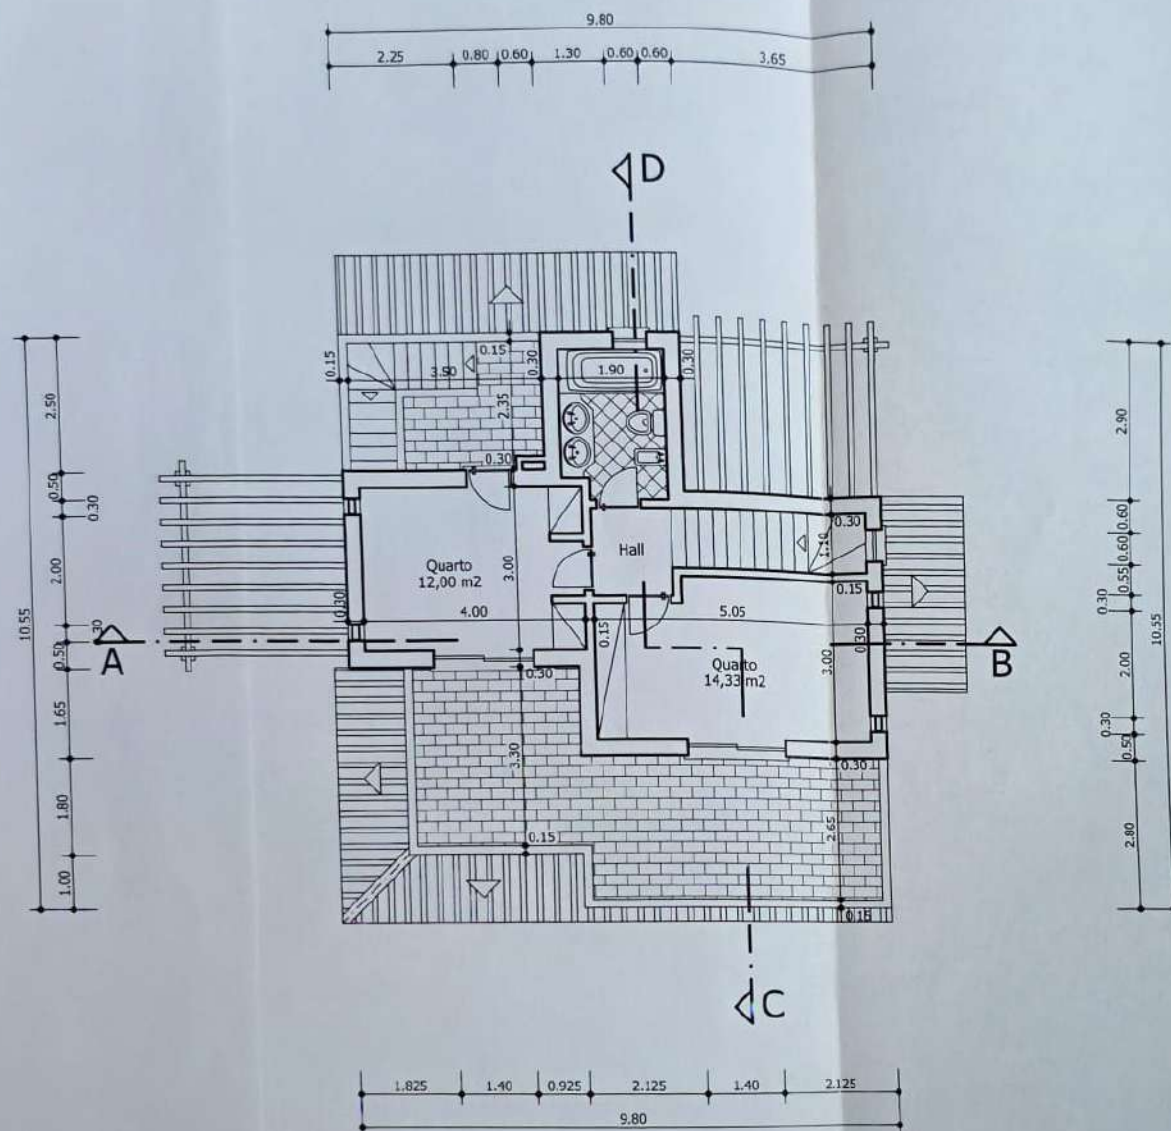

Projectou		Rev.	Alteracoes	Data
Desenhou				
Verificou				
Aprovou				
Obra : Moradia Unifamiliar de 2 Pisos				
Local : Quatrim do Sul - Moncarapacho - Olhão				
Requerente : Alberto José Cruz de Almeida				
Contem : Planta do 1º Andar Cotada e Explicativa				
Escala : 1:100		DES. N. 3		
O Tecnico : <i>EG</i>		FOLHA DE ARQUIVO		




3VD, PROJECTOS E CONSTRUÇÃO

-ARQUITECTURA
-BETÃO ARMADO
-LOTEAMENTOS

-ELECTRICIDADE
-TELEFONES
-TERMICO

AV. DR. FRANCISCO SÁ CARNEIRO, Nº23, OLHÃO, T. 289 703 287

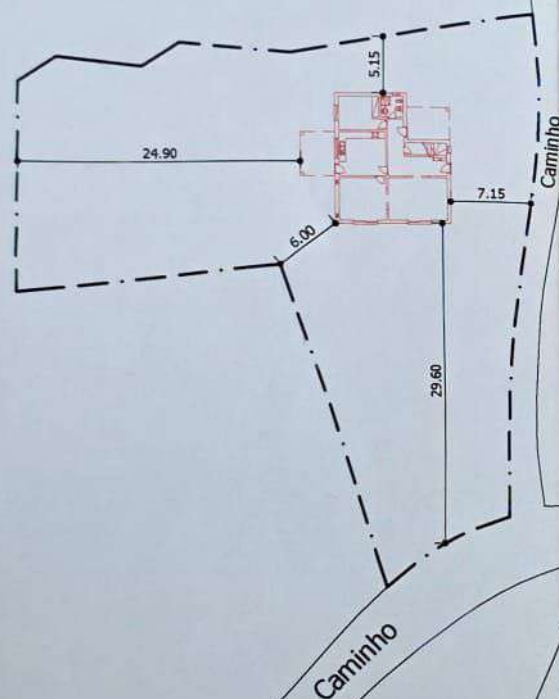

Projectou			Rev.	Alteracoes	Data
Desenhou					
Verificou					
Aprovou					

Obra : Moradia Unifamiliar de 2 Pisos

Local : Quatrim do Sul - Moncarapacho - Olhão

Requerente : Alberto José Cruz de Almeida

Contem : Implantação

Escala : 1:500

DES. N. 1

O Técnico :

FOLHA DE
ARQUIVO




3VD, PROJECTOS E CONSTRUÇÃO

-ARQUITECTURA
-BETÃO ARMADO
-LOTEAMENTOS

-ELECTRICIDADE
-TELEFONES
-TERMICO

AV. DR. FRANCISCO SÁ CARNEIRO, Nº23, OLHÃO, T. 289 703 287

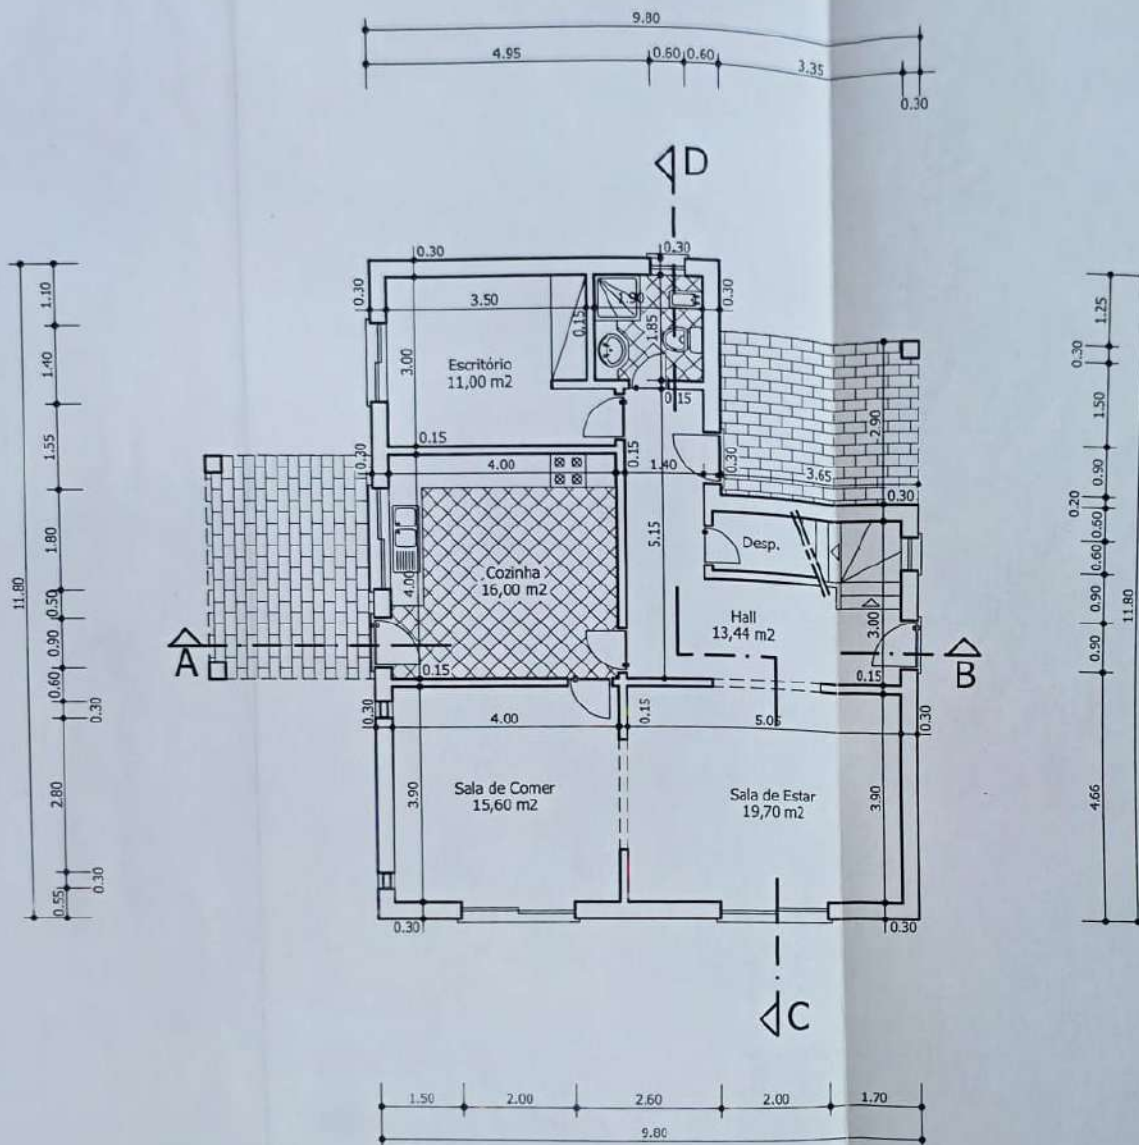

Projectou			Rev.	Alteracoes	Data
Desenhou					
Verificou					
Aprovou					

Obra : Moradia Unifamiliar de 2 Pisos


Local : Quatrim do Sul - Moncarapacho - Olhão

Requerente : Alberto José Cruz de Almeida

Contem : Planta do Rés-do-Chão
Cotada e Explicativa

Escala : 1:100 DES. N. 2

O Técnico : *cy* FOLHA DE ARQUIVO

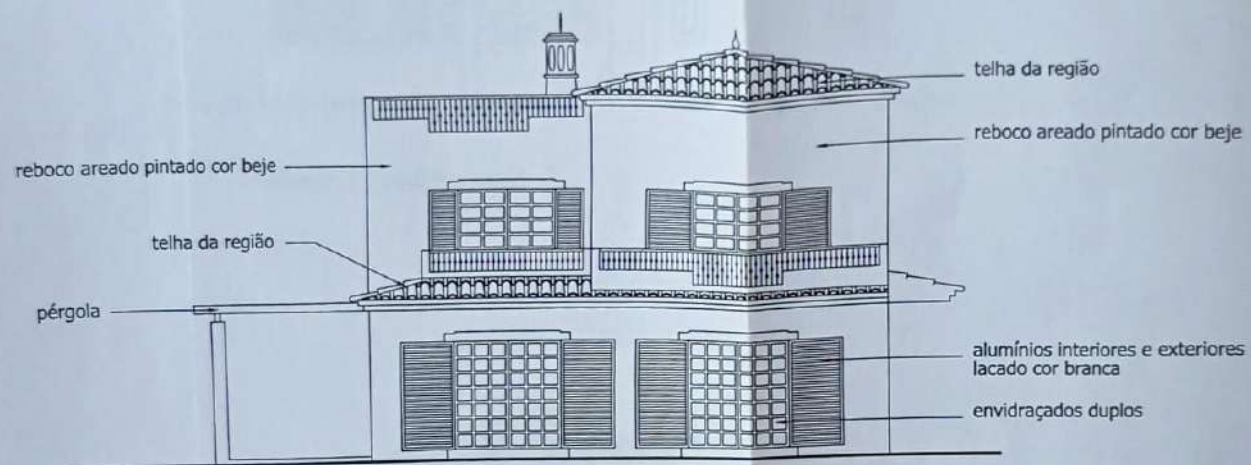

Alçado Principal



3VD, PROJECTOS E CONSTRUÇÃO

-ARQUITECTURA
-BETÃO ARMADO
-LOTEAMENTOS

-ELECTRICIDADE
-TELEFONES
-TERMICO

R. DR. FRANCISCO SÁ CARNEIRO, Nº23, OLHÃO, T. 289 703 287

Projectou			Rev.	Alteracoes	Data
Desenhou					
Verificou					
Aprovou					

Obra : Moradia Unifamiliar de 2 Pisos

Local : Quatrim do Sul - Moncarapacho - Olhão

Requerente : Alberto José Cruz de Almeida

Contem : Alçados - Estudo de Cores

Escala : 1:100 DES. N. 5.1

O Técnico : *CX* FOLHA DE ARQUIVO



Alçado Lateral Esquerdo



Alçado Lateral Direito



3VD, PROJECTOS E CONSTRUÇÃO

-ARQUITECTURA
-BETÃO ARMADO
-LOTEAMENTOS

-ELECTRICIDADE
-TELEFONES
-TERMICO

AV. DR. FRANCISCO SÁ CARNEIRO, Nº23, OLHÃO, T. 289 703 287

Projectou			Rev.	Alteracoes	Data
Desenhou					
Verificou					
Aprovou					

Obra : Moradia Unifamiliar de 2 Pisos


Local : Quatrim do Sul - Moncarapacho - Olhão

Requerente : Alberto José Cruz de Almeida


Contem : Alçados

Escala : 1:100 DES. N. 6

O Técnico : *cy* FOLHA DE ARQUIVO

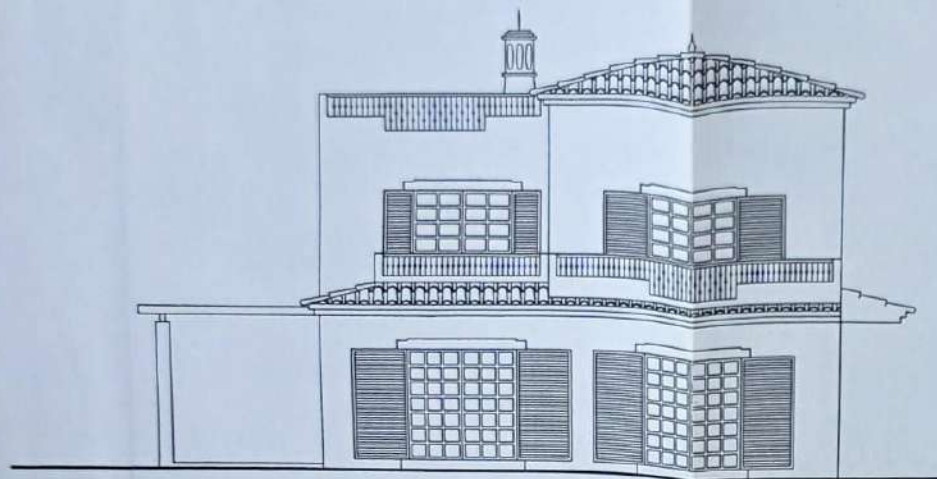

Alçado Principal

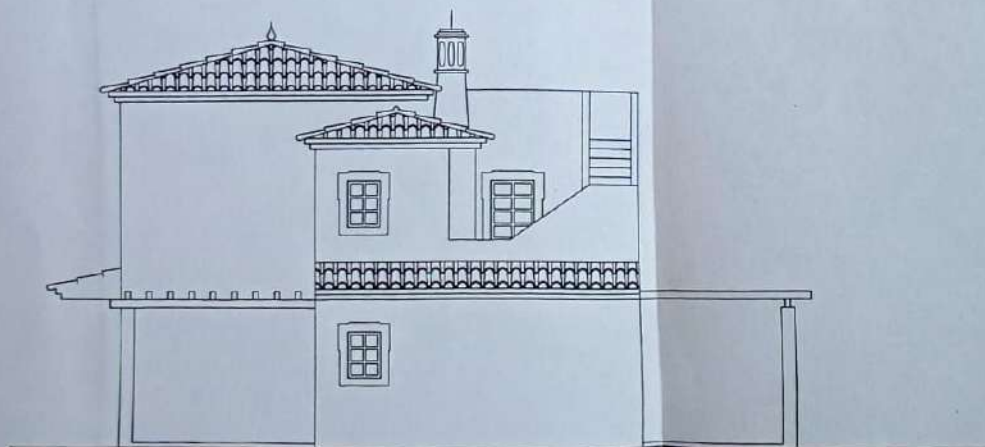

Alçado Posterior



3VD, PROJECTOS E CONSTRUÇÃO

-ARQUITECTURA
-BETÃO ARMADO
-LOTEAMENTOS

-ELECTRICIDADE
-TELEFONES
-TERMICO

AV. DR. FRANCISCO SÁ CARNEIRO, Nº23, OLHÃO, T. 289 703 287

Projectou			Rev.	Alteracoes	Data
Desenhou					
Verificou					
Aprovou					

Obra : Moradia Unifamiliar de 2 Pisos

Local : Quatrim do Sul - Moncarapacho - Olhão

Requerente : Alberto José Cruz de Almeida

Contem : Alçados

Escala : 1:100 DES. N. 5

O Técnico : *aly* FOLHA DE ARQUIVO