
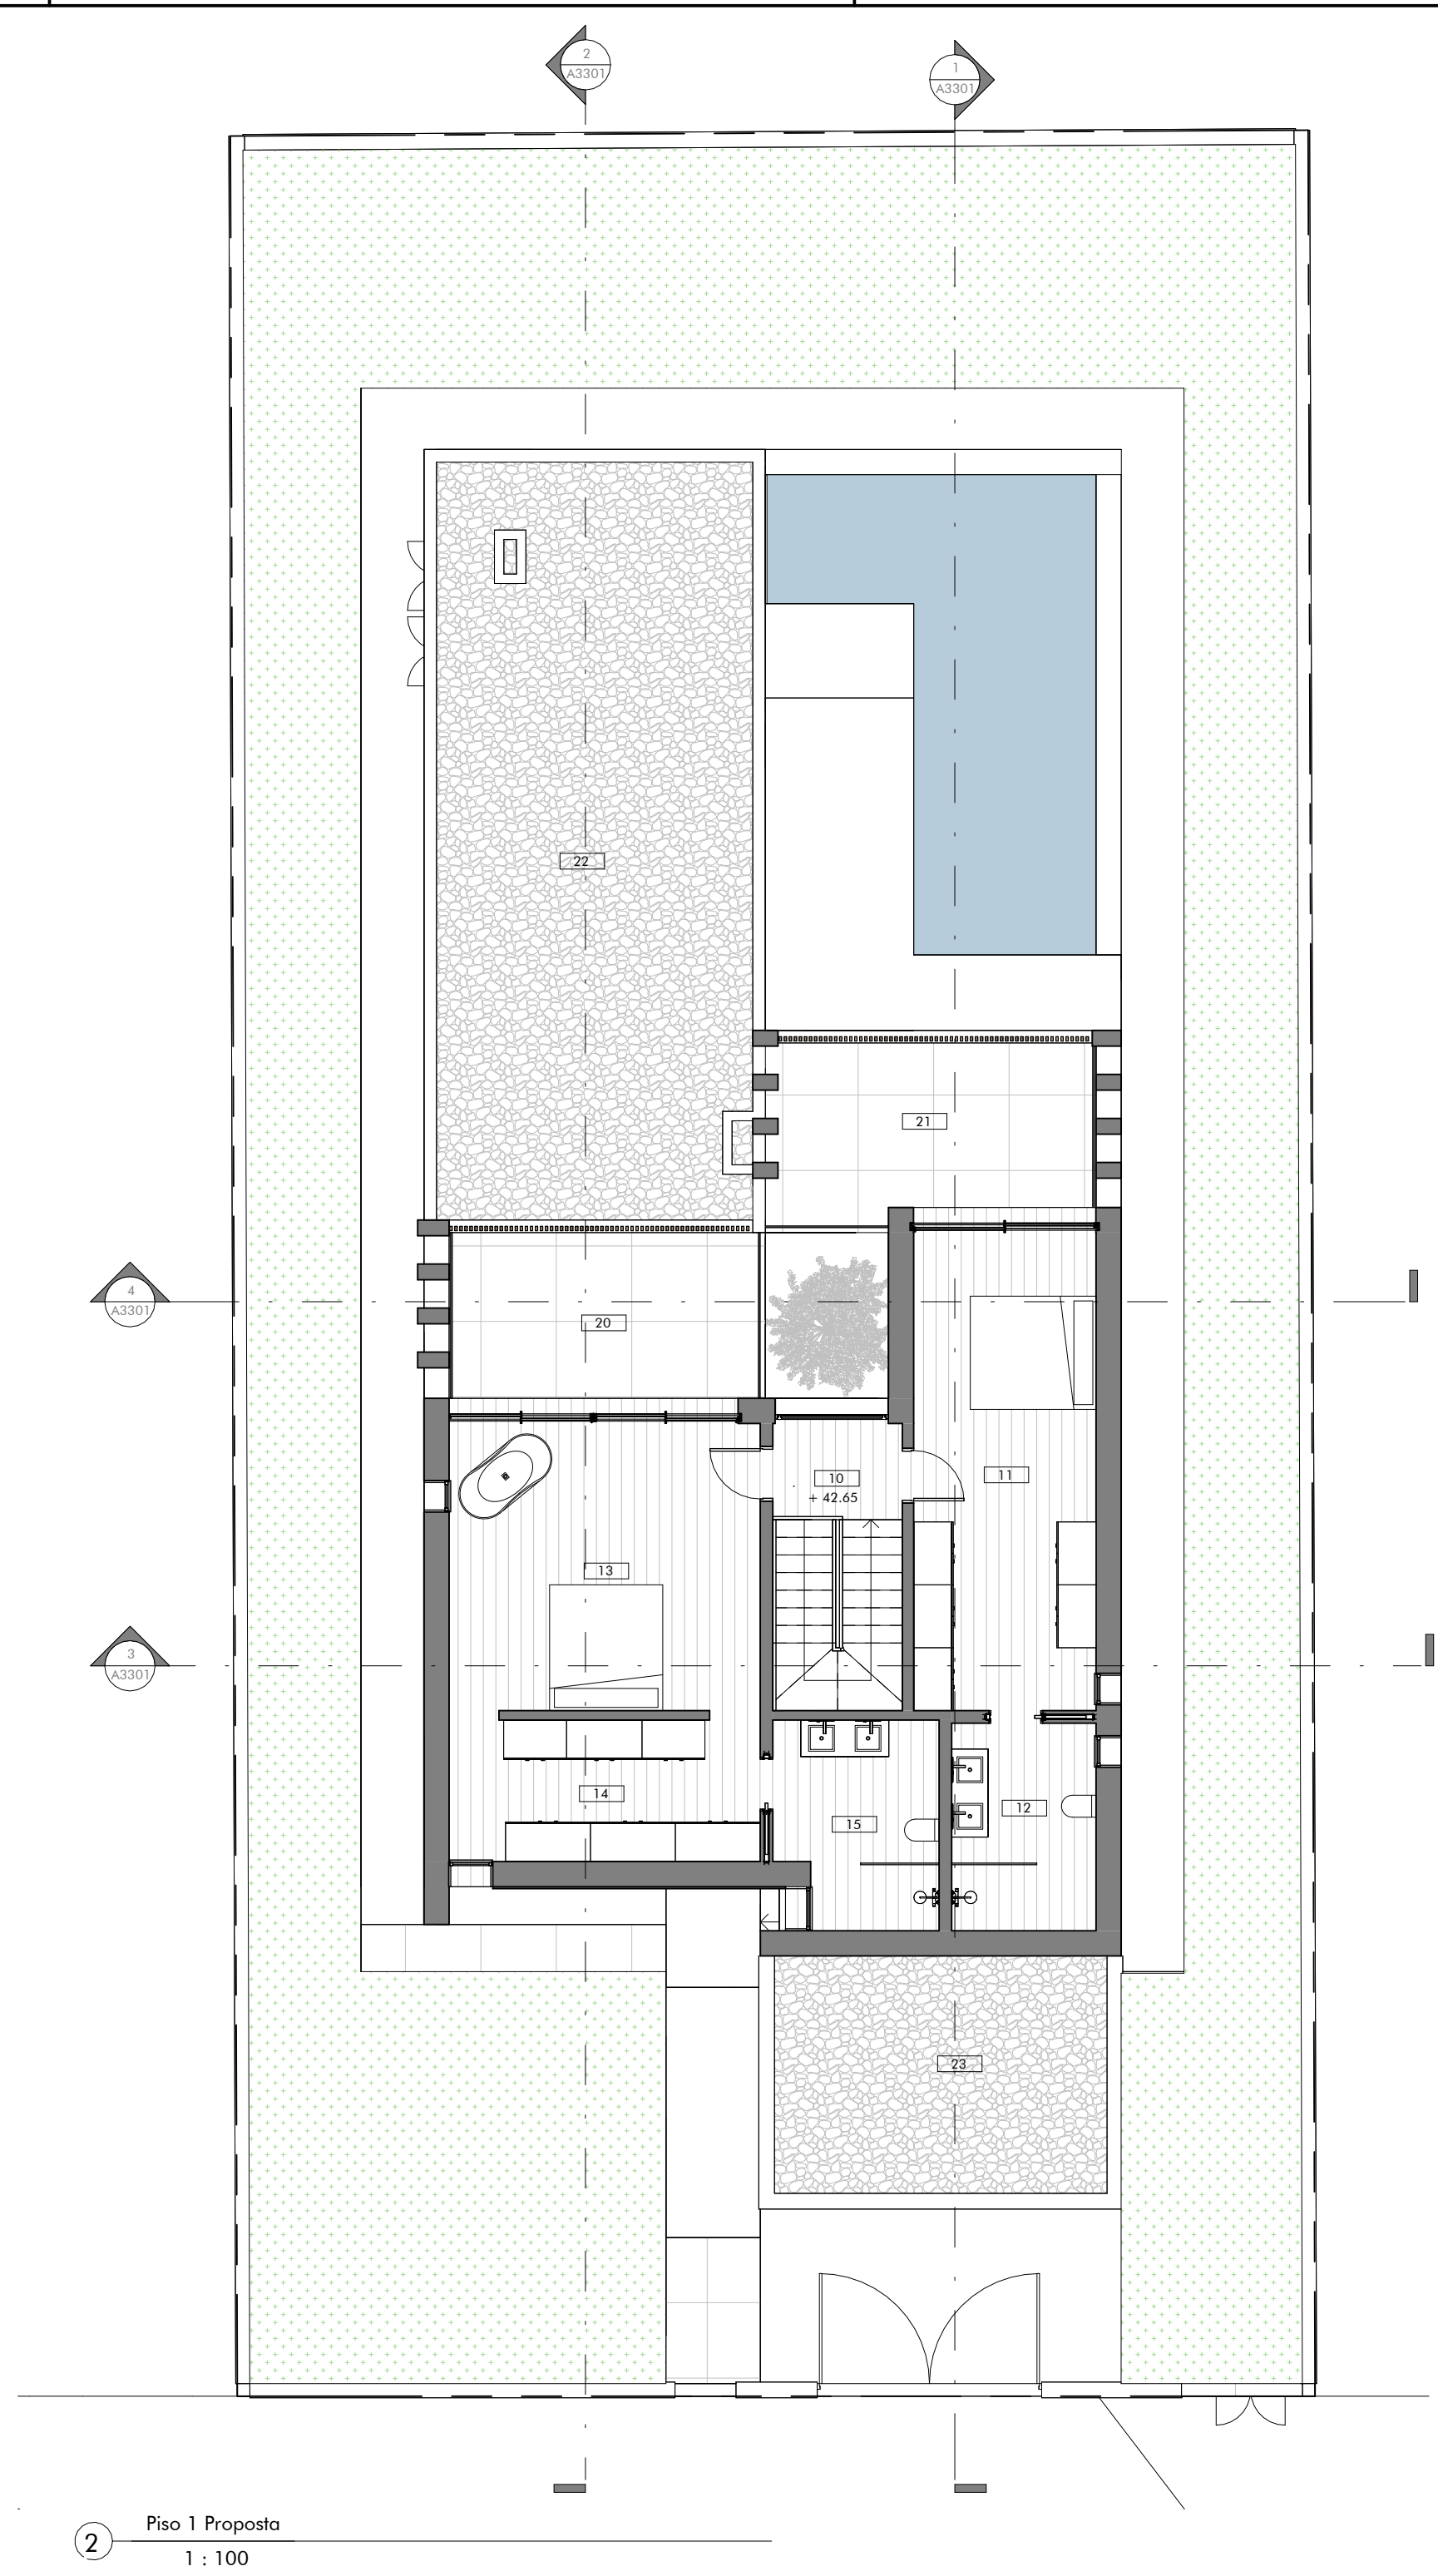


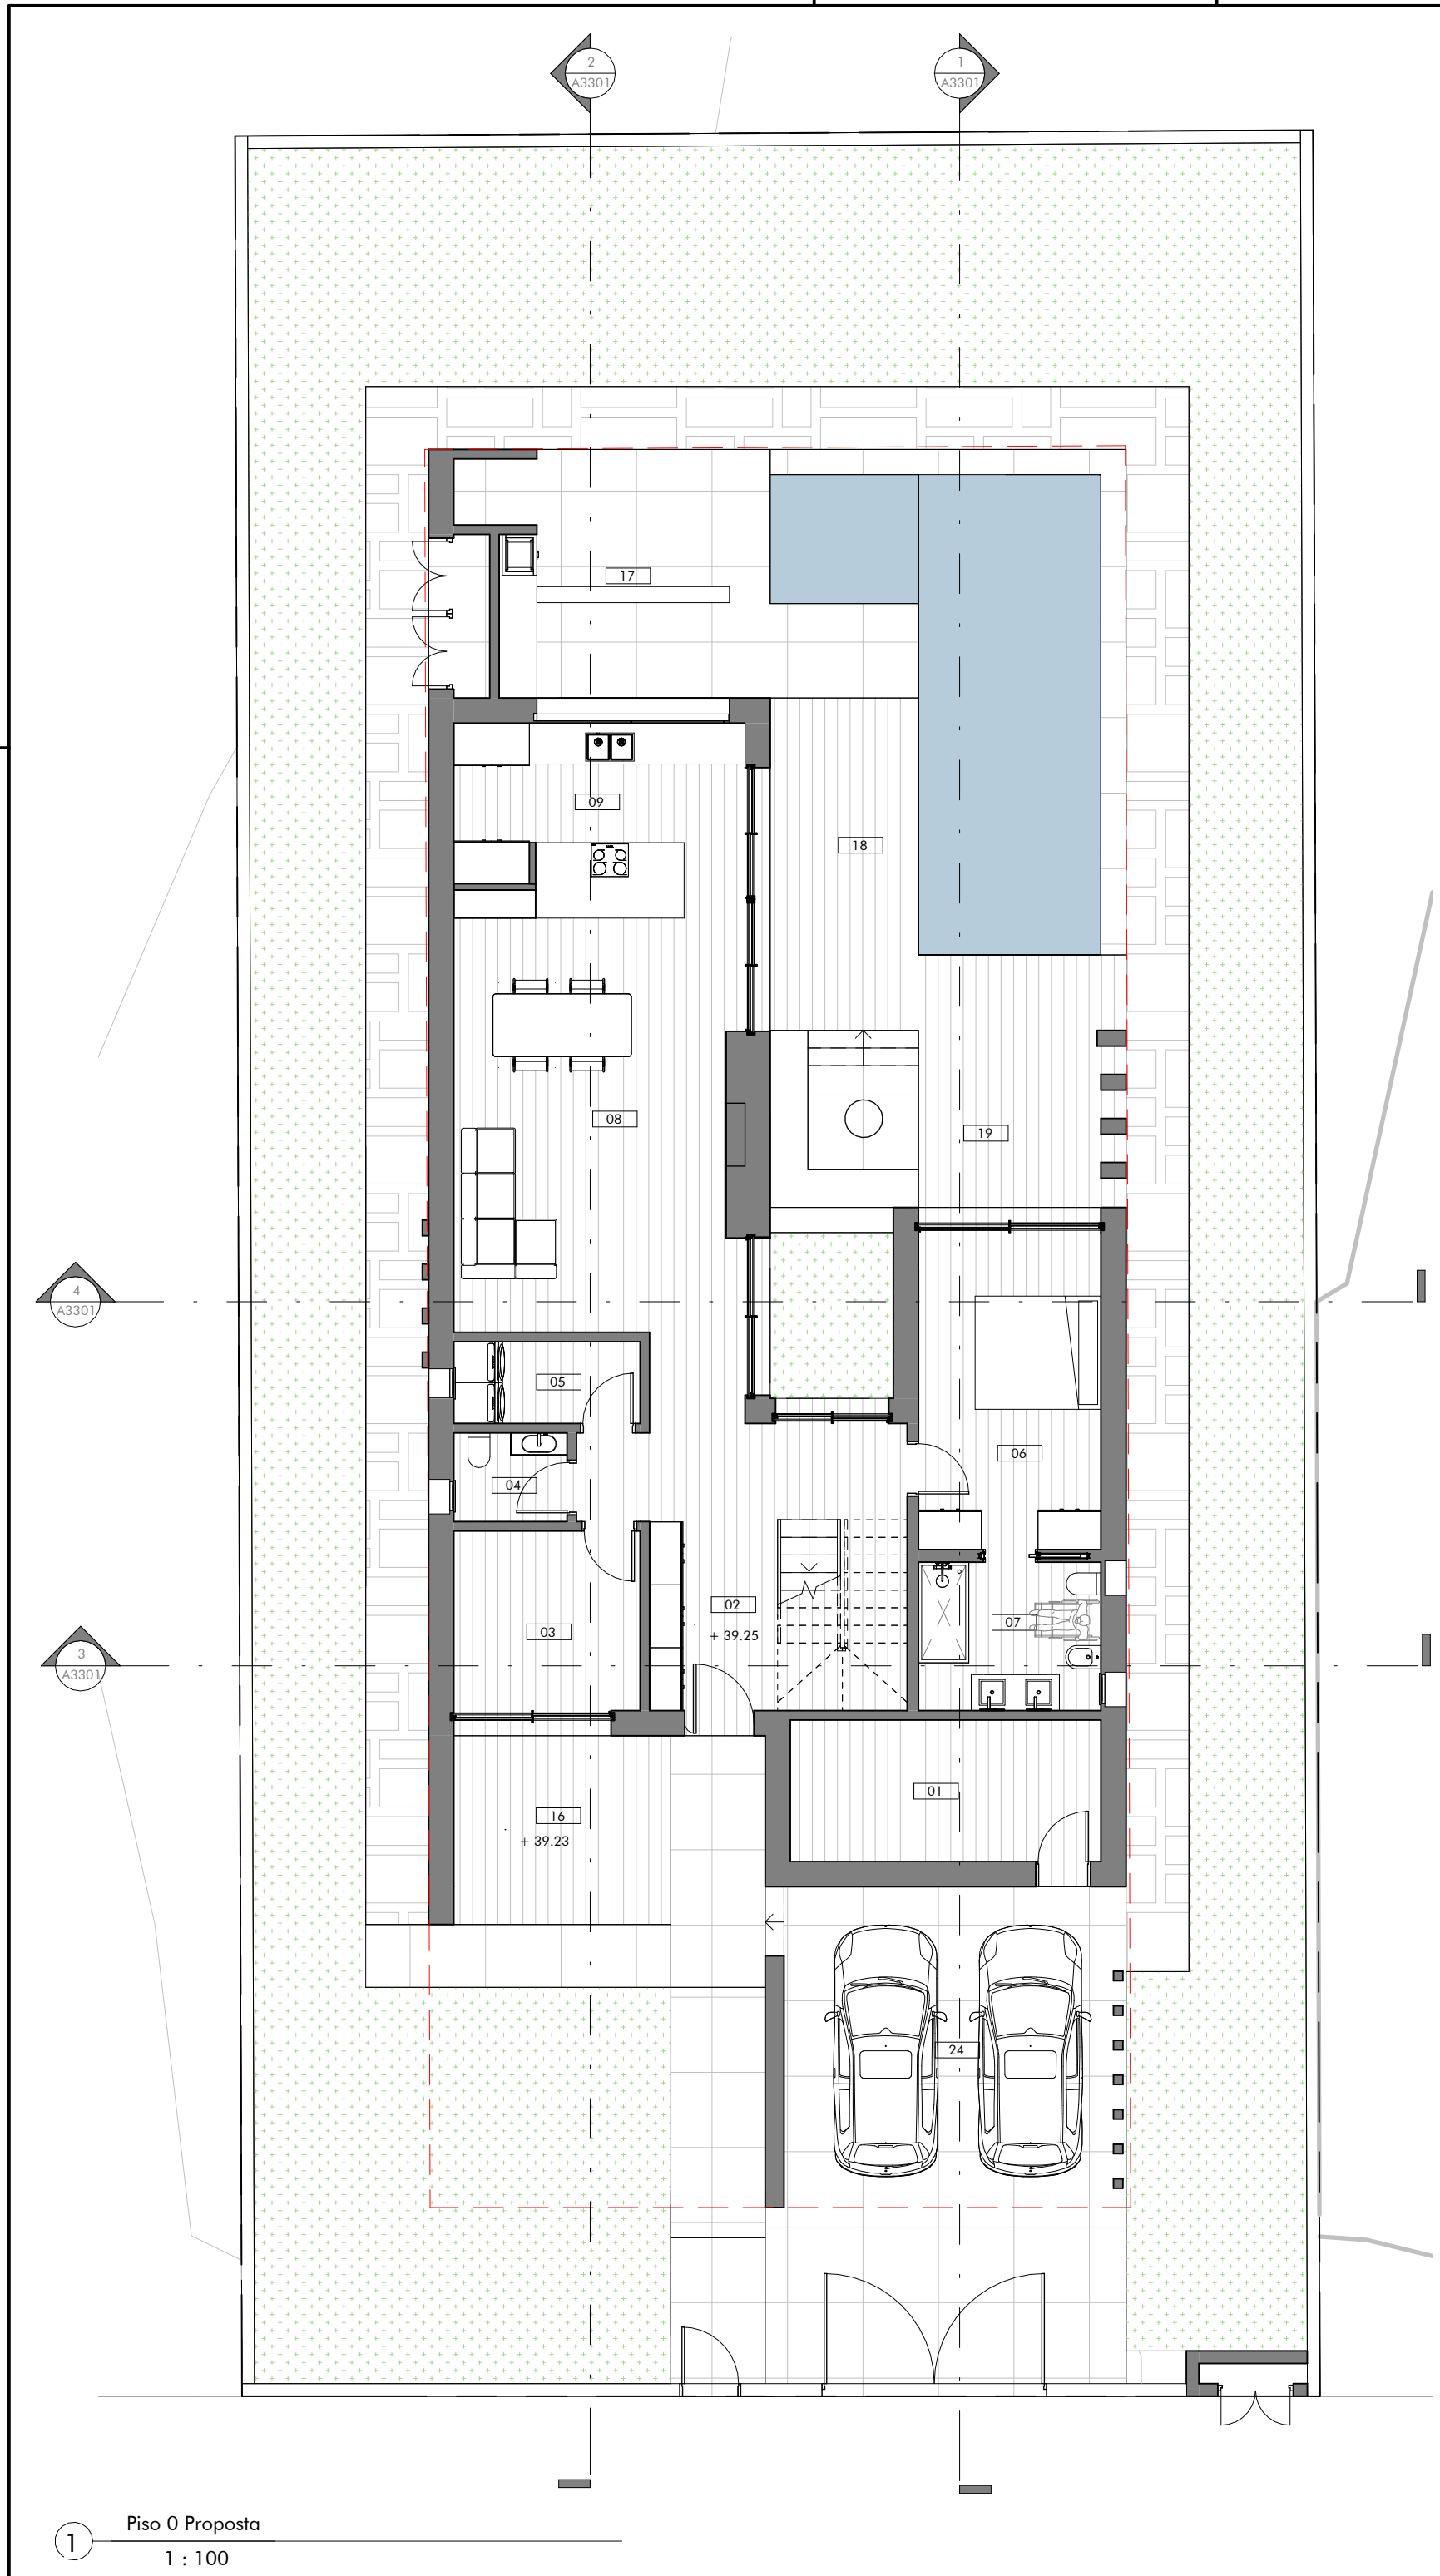

Identificação de áreas - Proposta

Piso 0 Proposta		
01	Área Técnica	11 m²
02	Hall	14 m²
03	Escritório	8 m²
04	IS	3 m²
05	Lavandaria	4 m²
06	Quarto	15 m²
07	IS	7 m²
08	Sala	32 m²
09	Cozinha	14 m²
16	Terraço Coberto	10 m²
17	Terraço Coberto	18 m²
18	Terraço Descoberto	20 m²
19	Terraço Coberto	9 m²
24	Estacionamento Coberto	28 m²
Piso 1 Proposta		
10	Circulação	3 m²
11	Quarto	22 m²
12	IS	8 m²
13	Quarto	23 m²
14	Closet	11 m²
15	IS	8 m²
20	Terraço Descoberto	13 m²
21	Terraço Descoberto	14 m²
22	Cobertura Não Acessível	60 m²
23	Cobertura Não Acessível	20 m²

www.

Construção de Moradia Unifamiliar com Piscina

1 : 100

Outubro 2022

LIC

V01

R01

Plantas

PROPOSTA

A3101

APR_2001.22_NADAL2

CONTACTOS

OBRA

CLIENTE

ESTADO

CONTEÚDO

DESENHO