
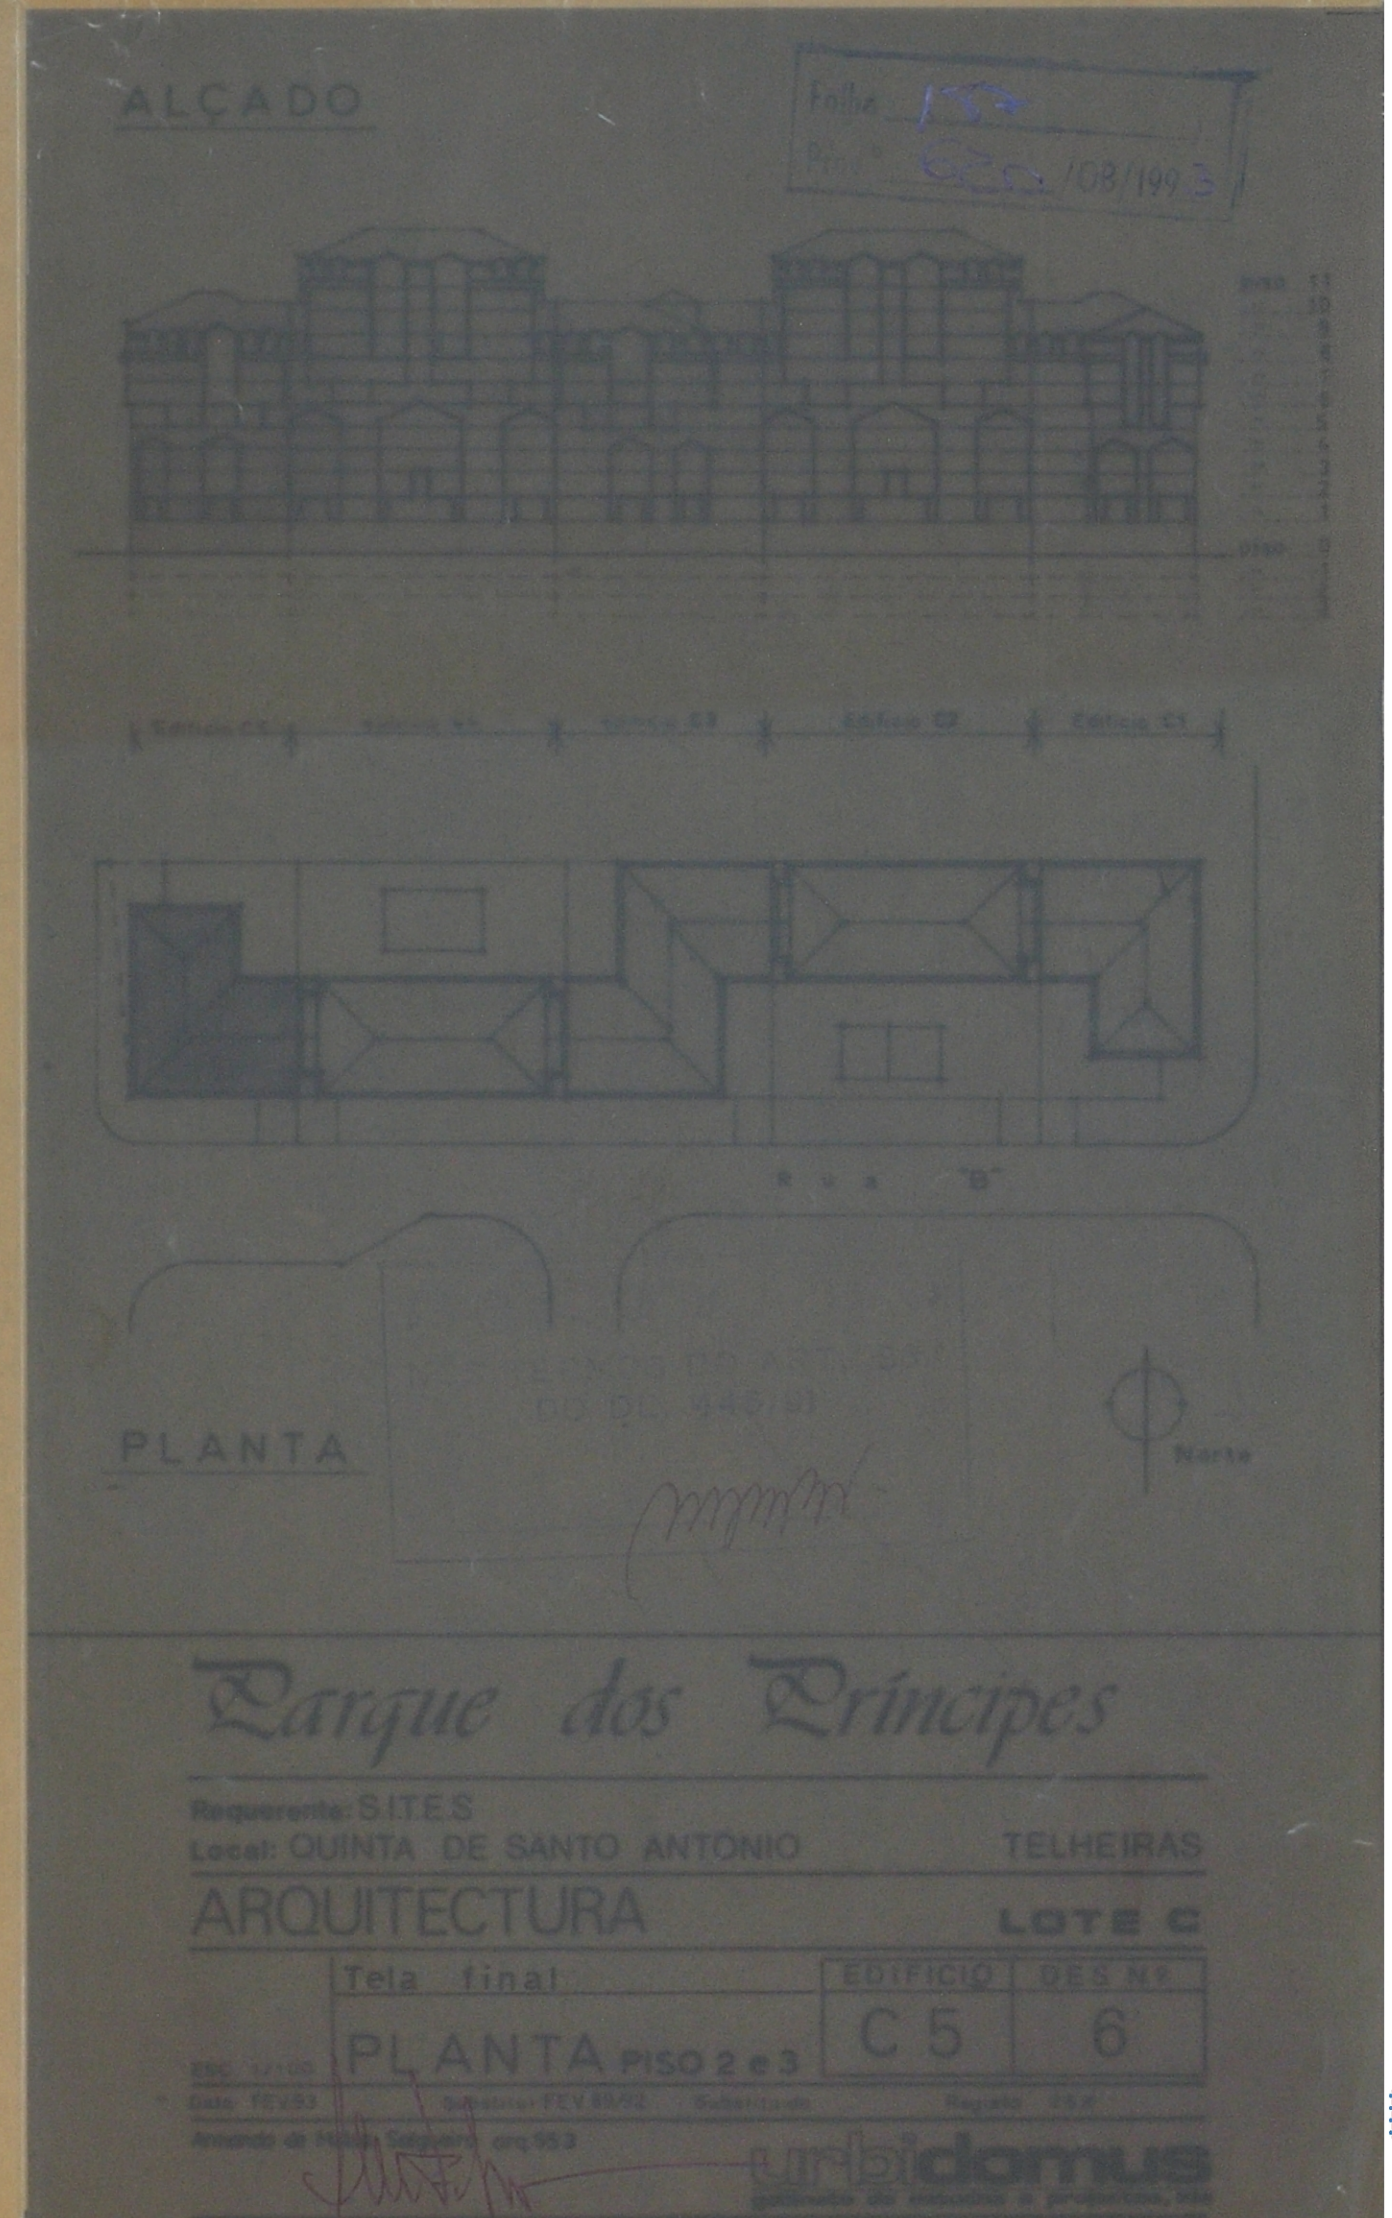


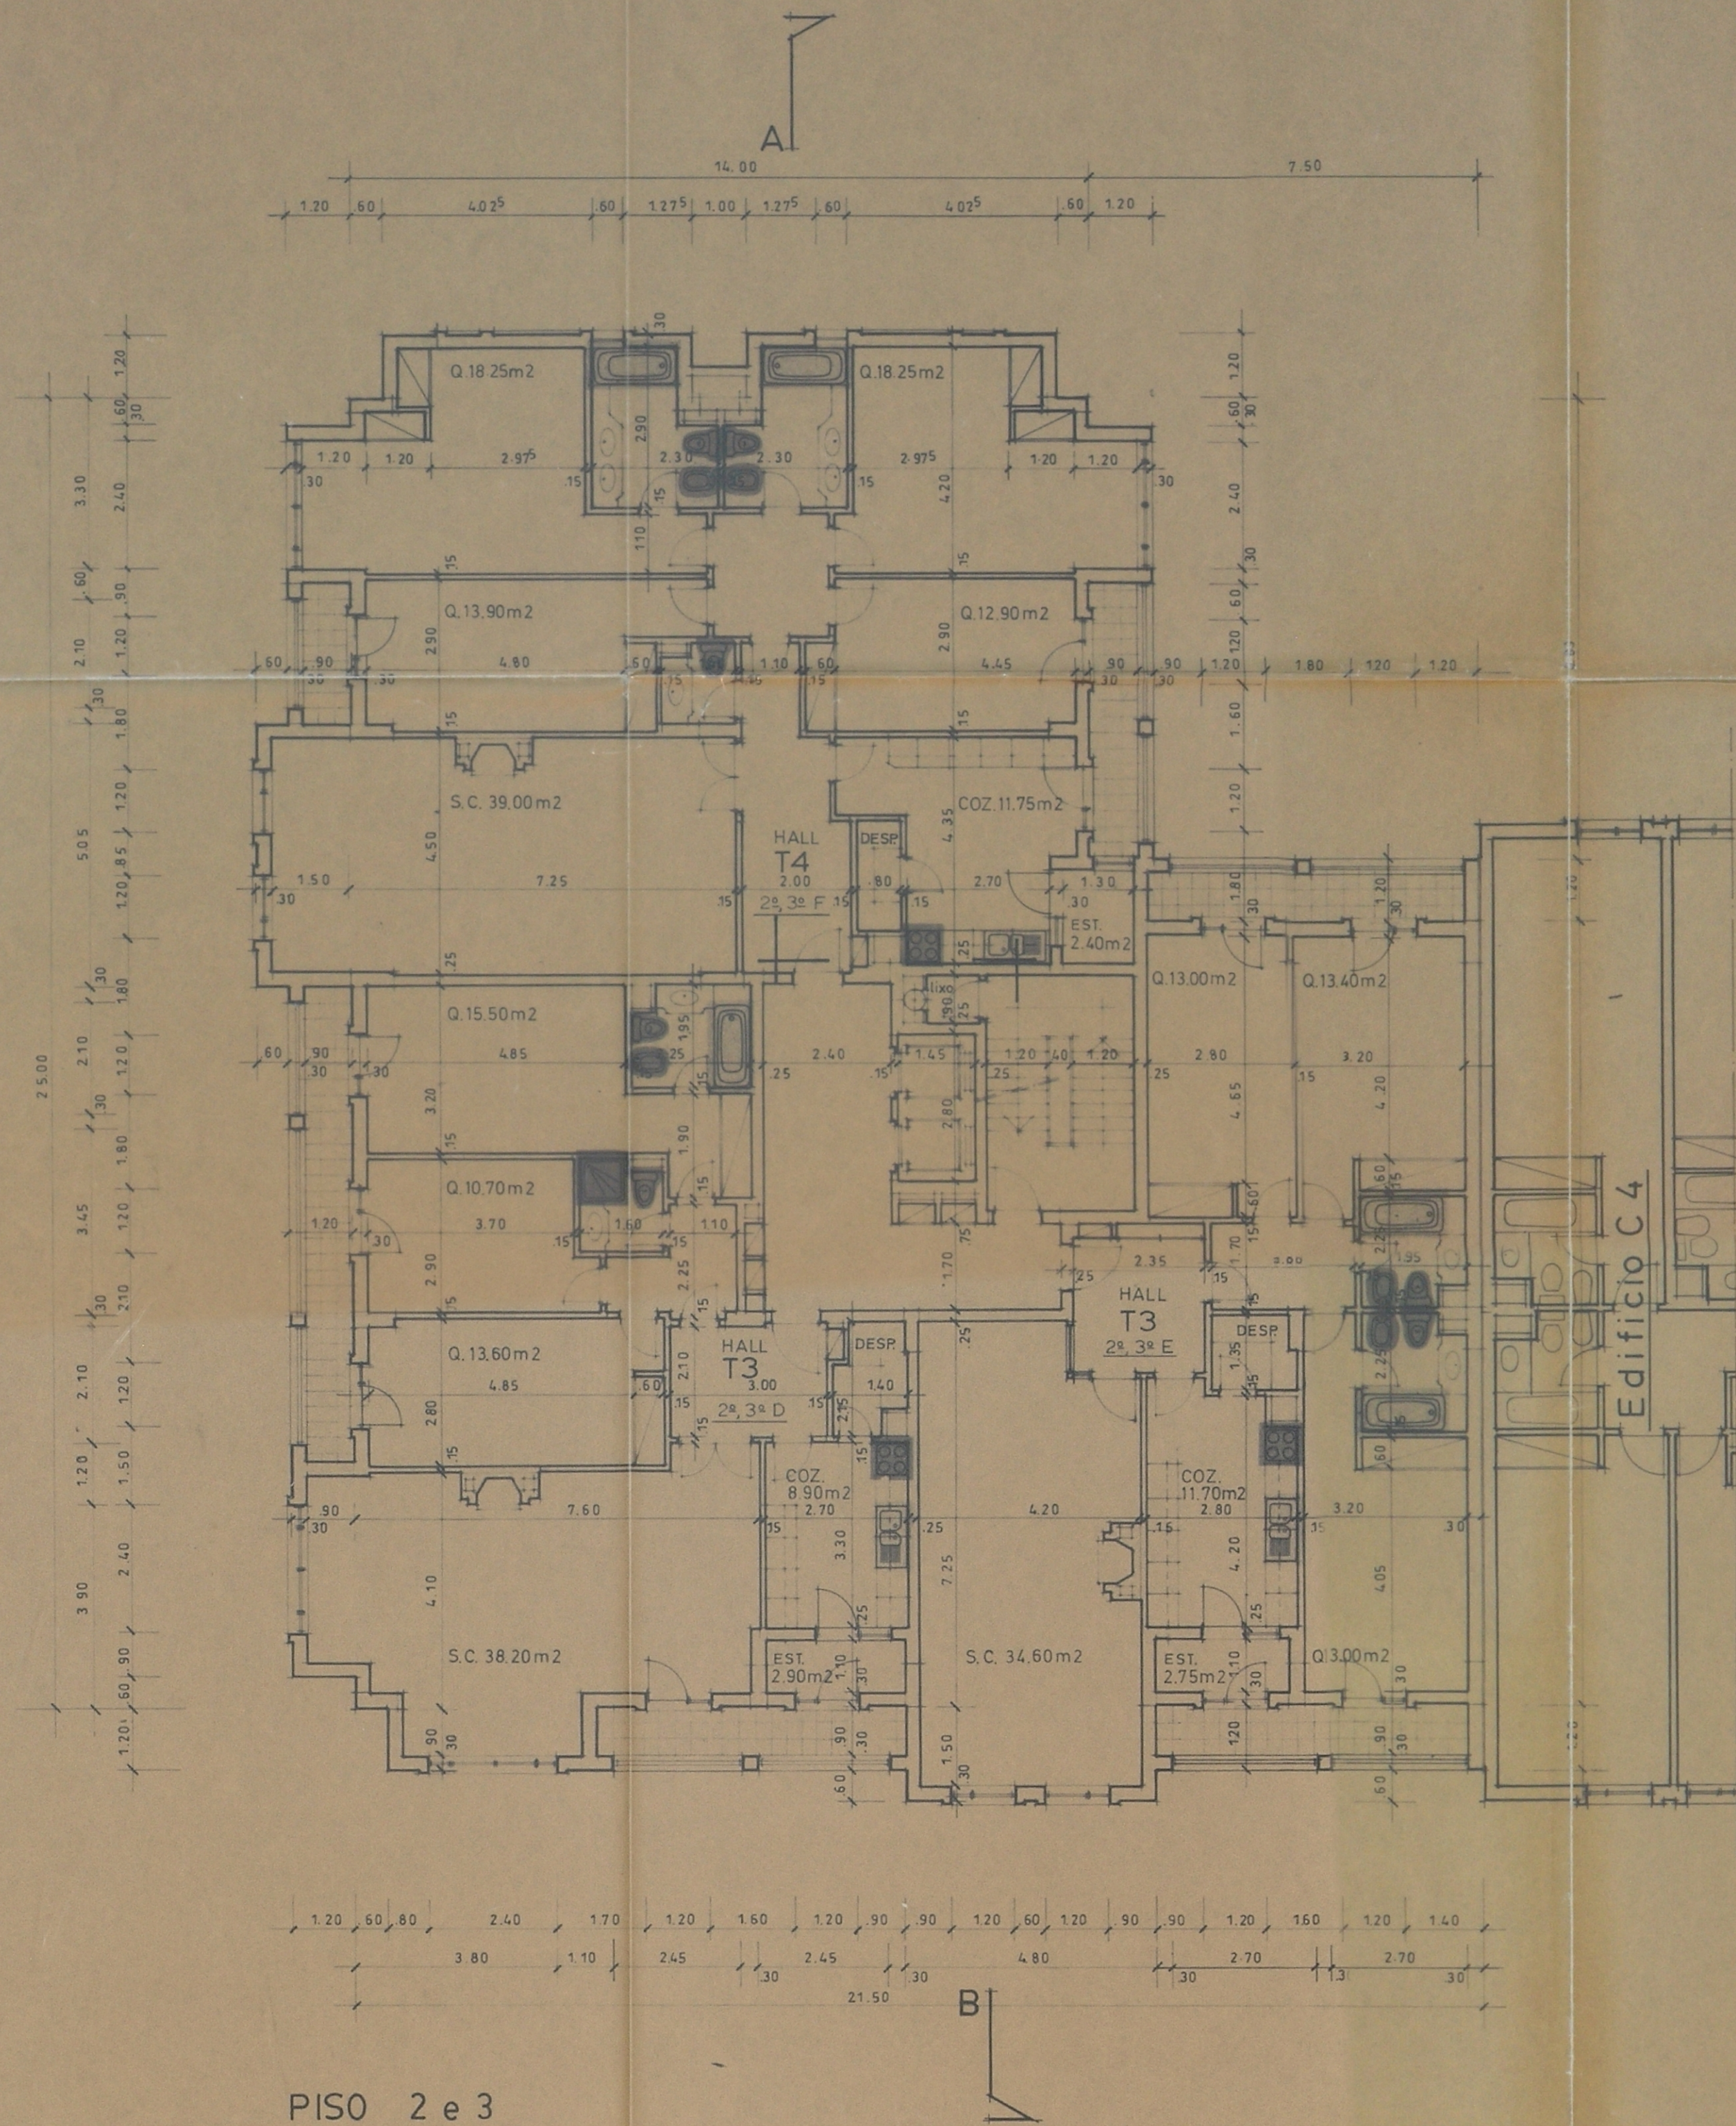

Parque dos Príncipes

Requerente: SITES
Local: QUINTA DE SANTO ANTONIO TELHEIRAS

ARQUITECTURA **LOTE C**

Tela final

PLANTA PISO 2 e 3	EDIFÍCIO C5	DES N° 6
-------------------	-------------	----------

Arquiteto: [Signature]

urbidomus